
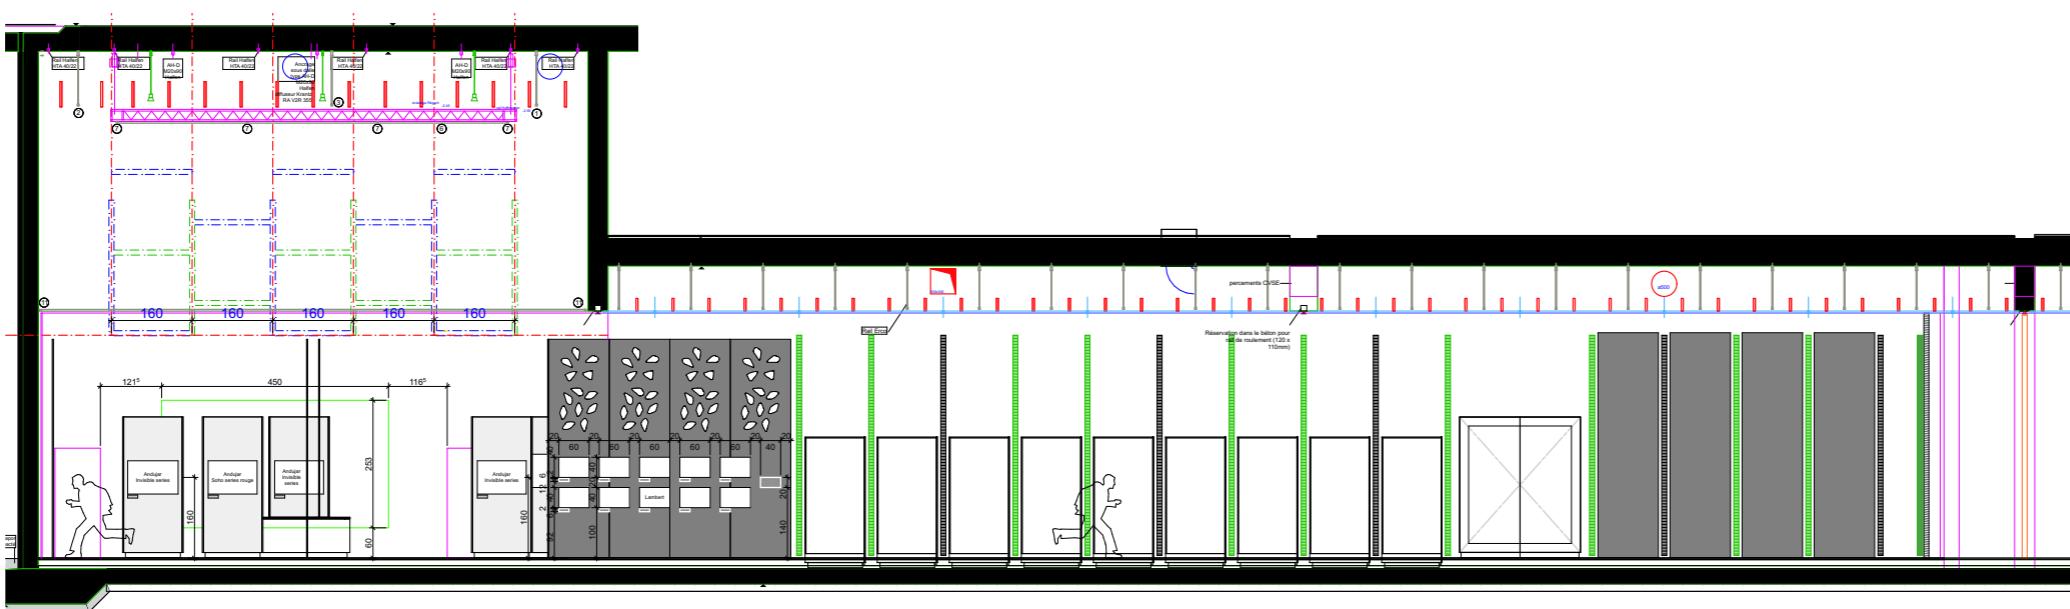


ÉLÉVATIONS

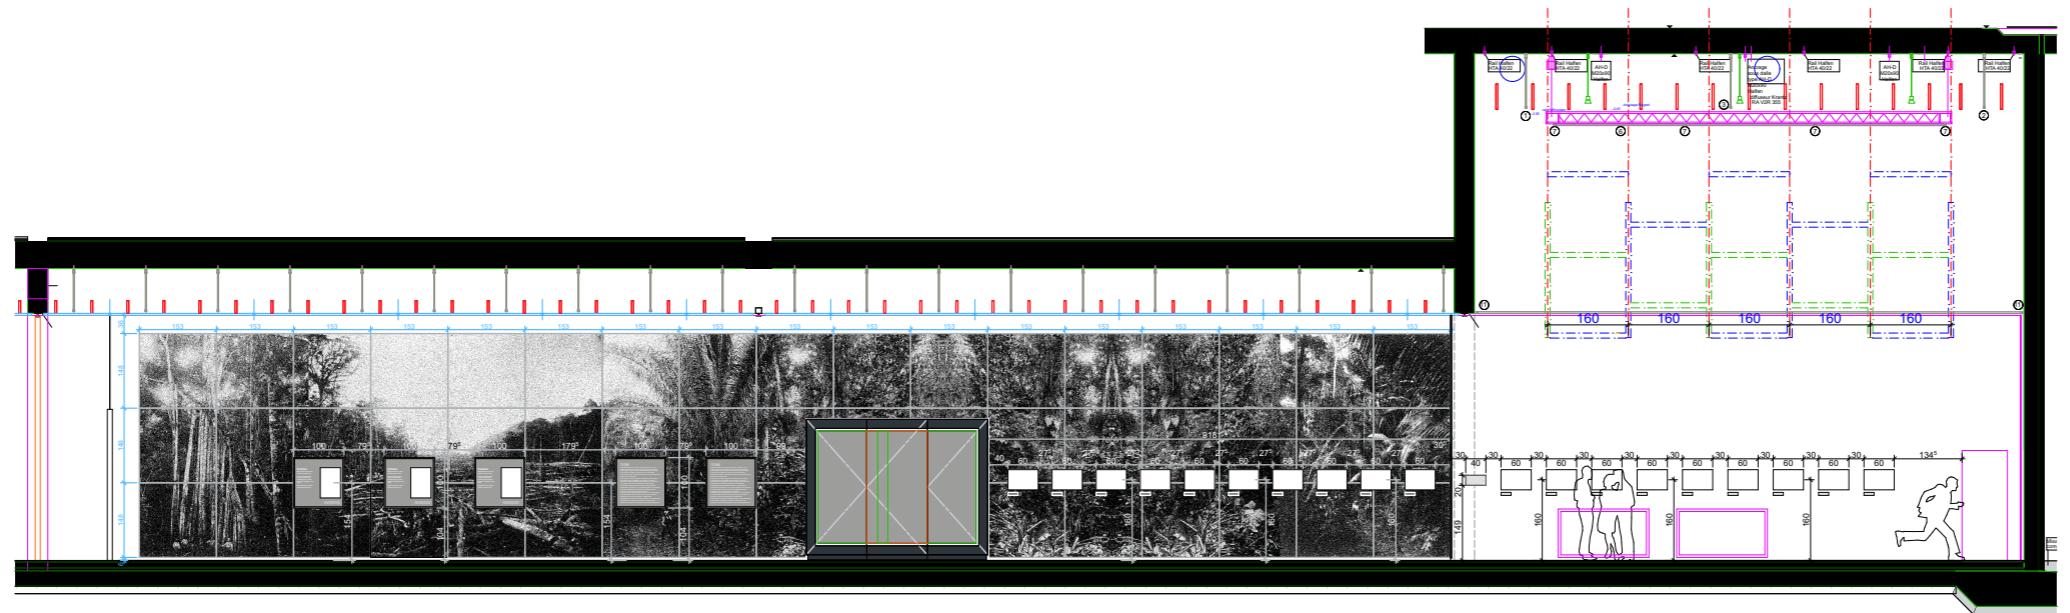

croubalian

delacoste

mcbd architectes