


VITRINE 16
2.1.2 ARCS


A ← → B

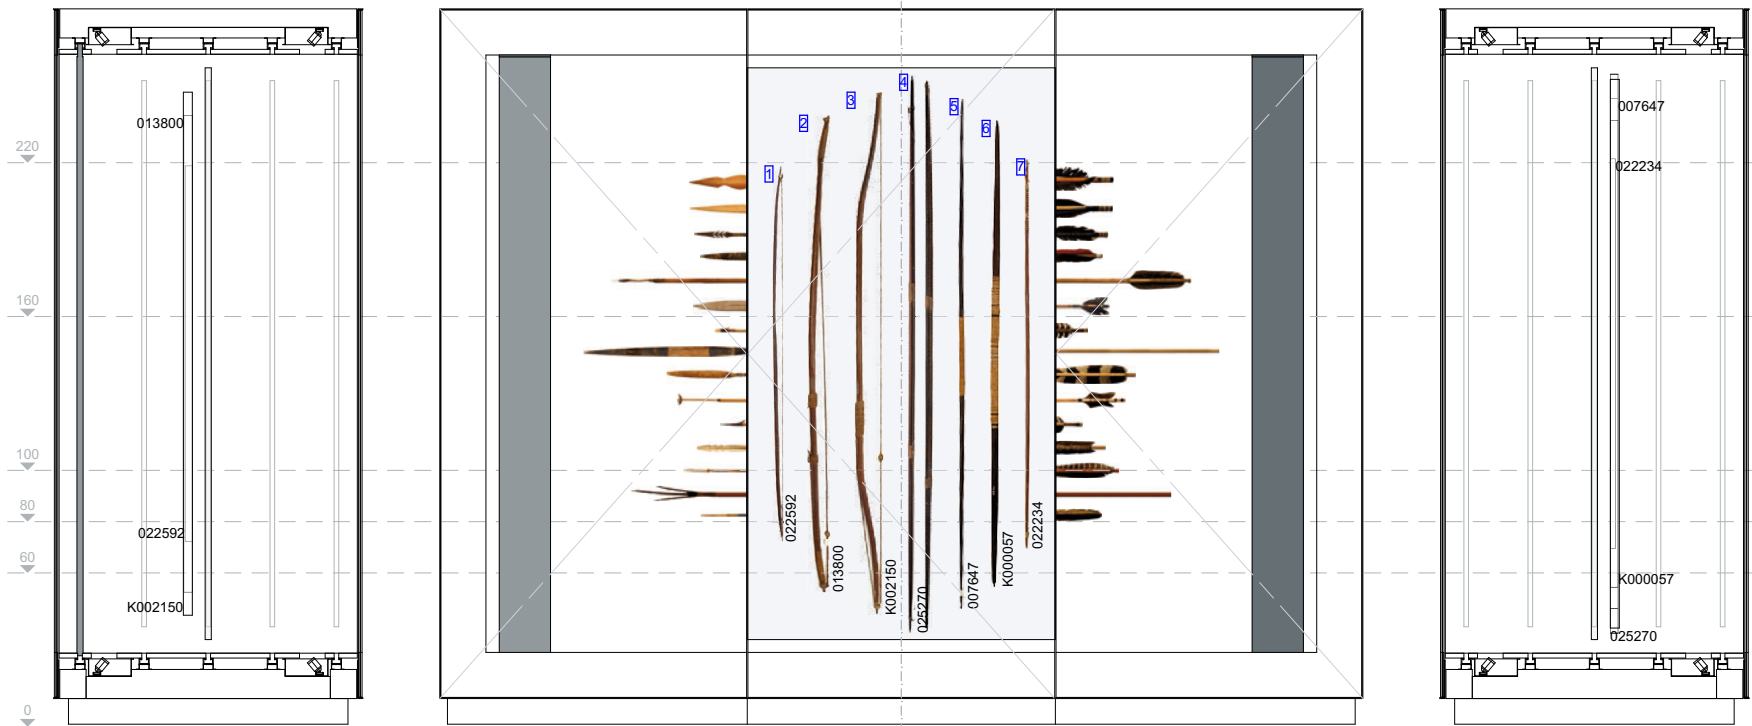

COUPE AA'

COUPE BB'

VITRINE 17 - 2.1.2 FLÈCHES

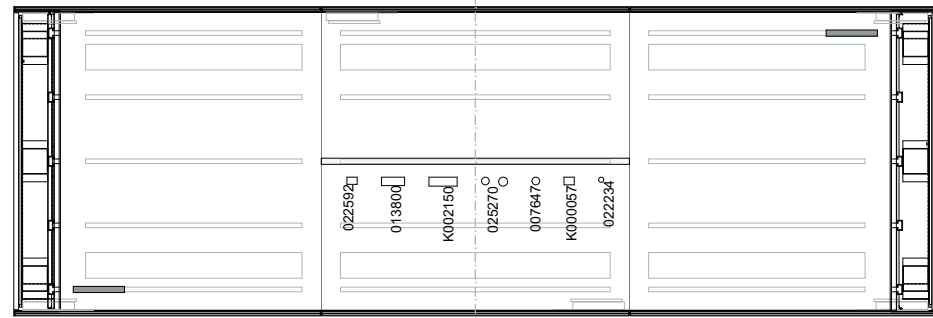

2.1.2 ARCS

A' ← → B'

— croubalian

— delacoste

mcbd architectes