




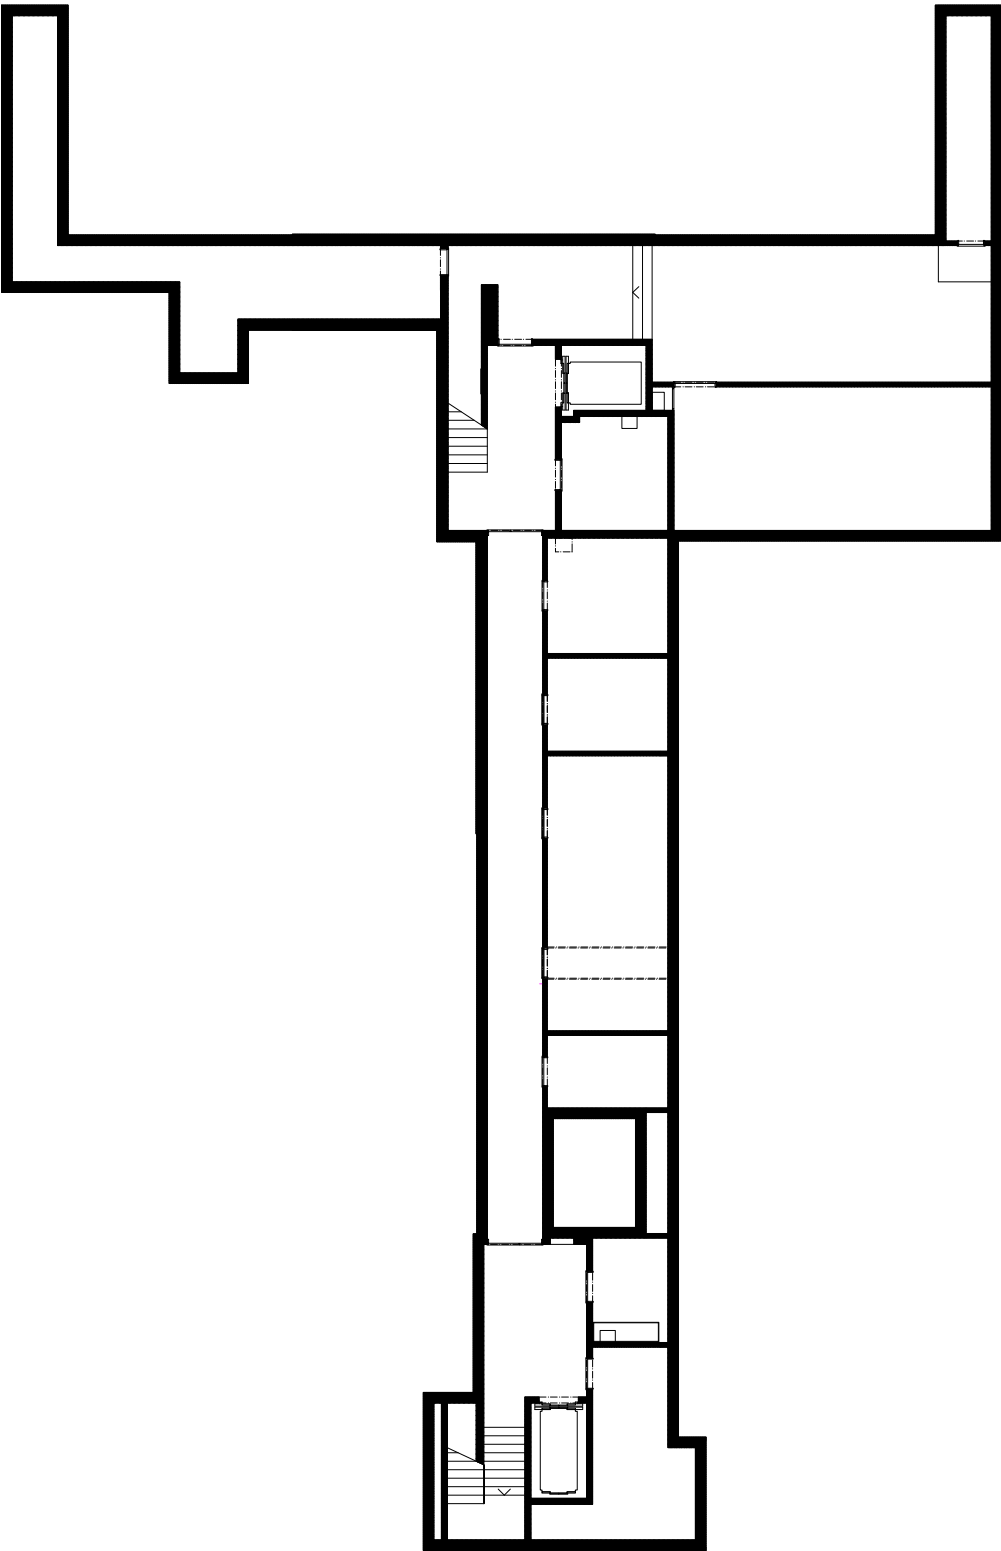

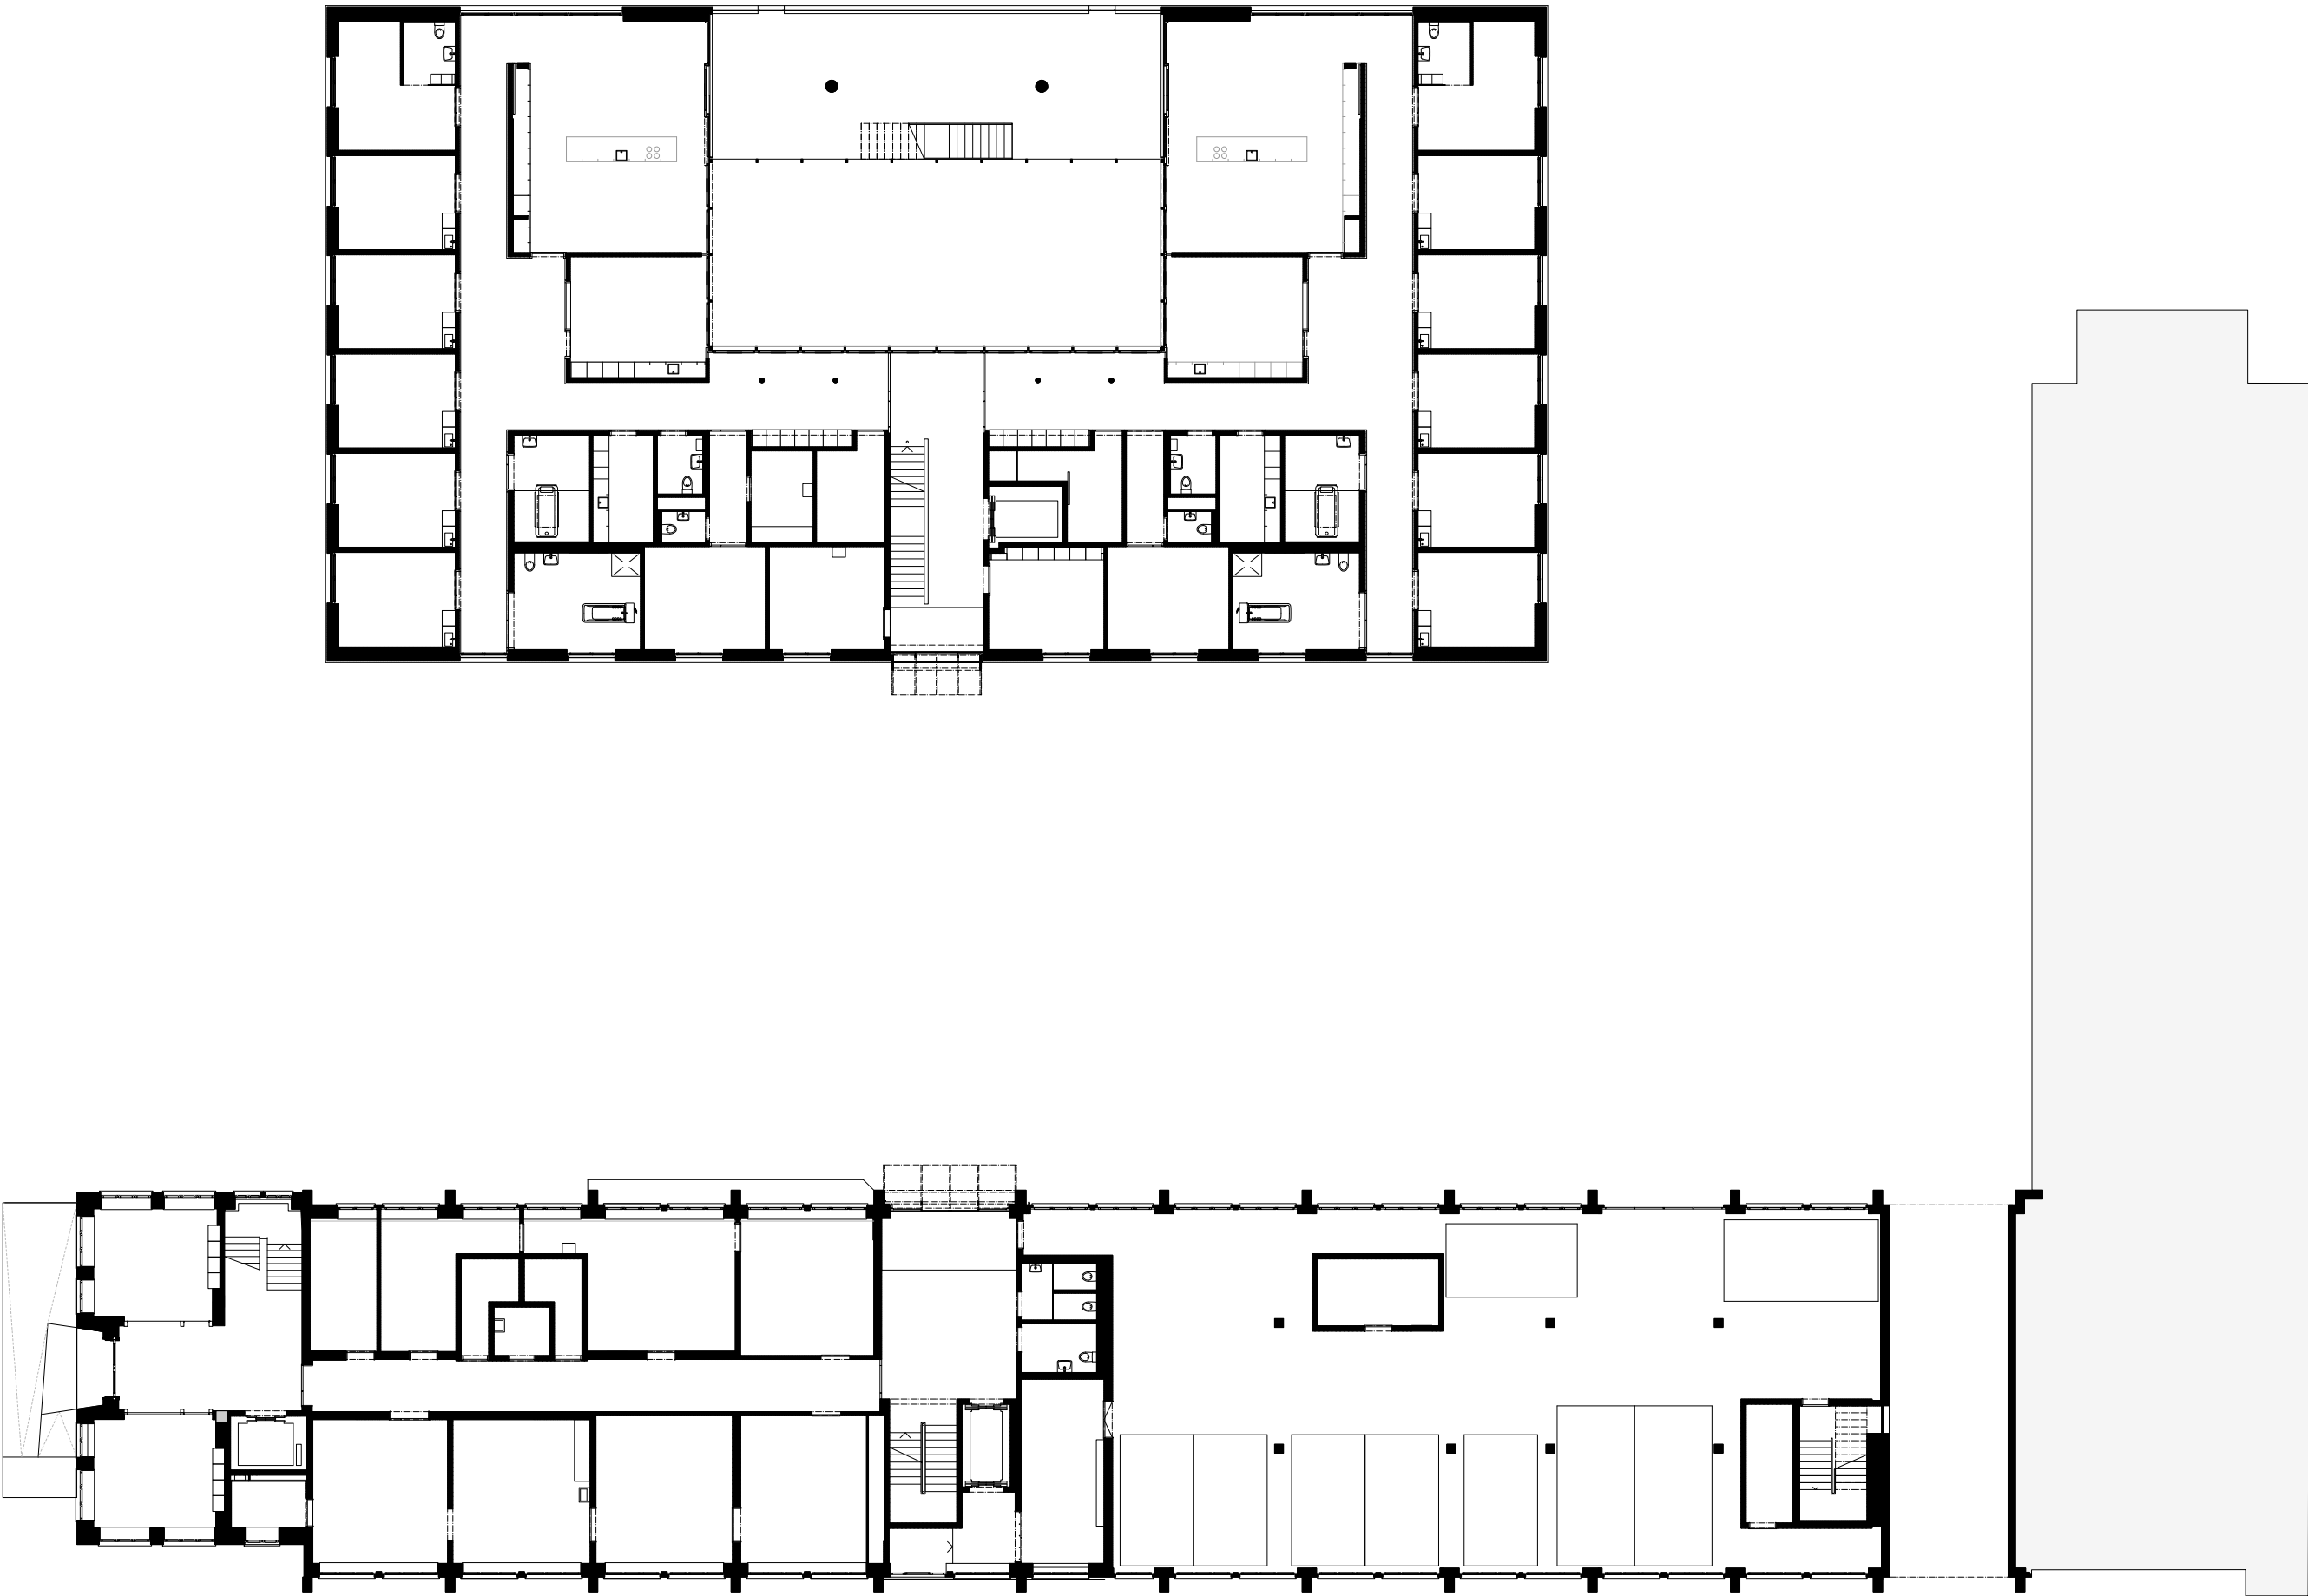

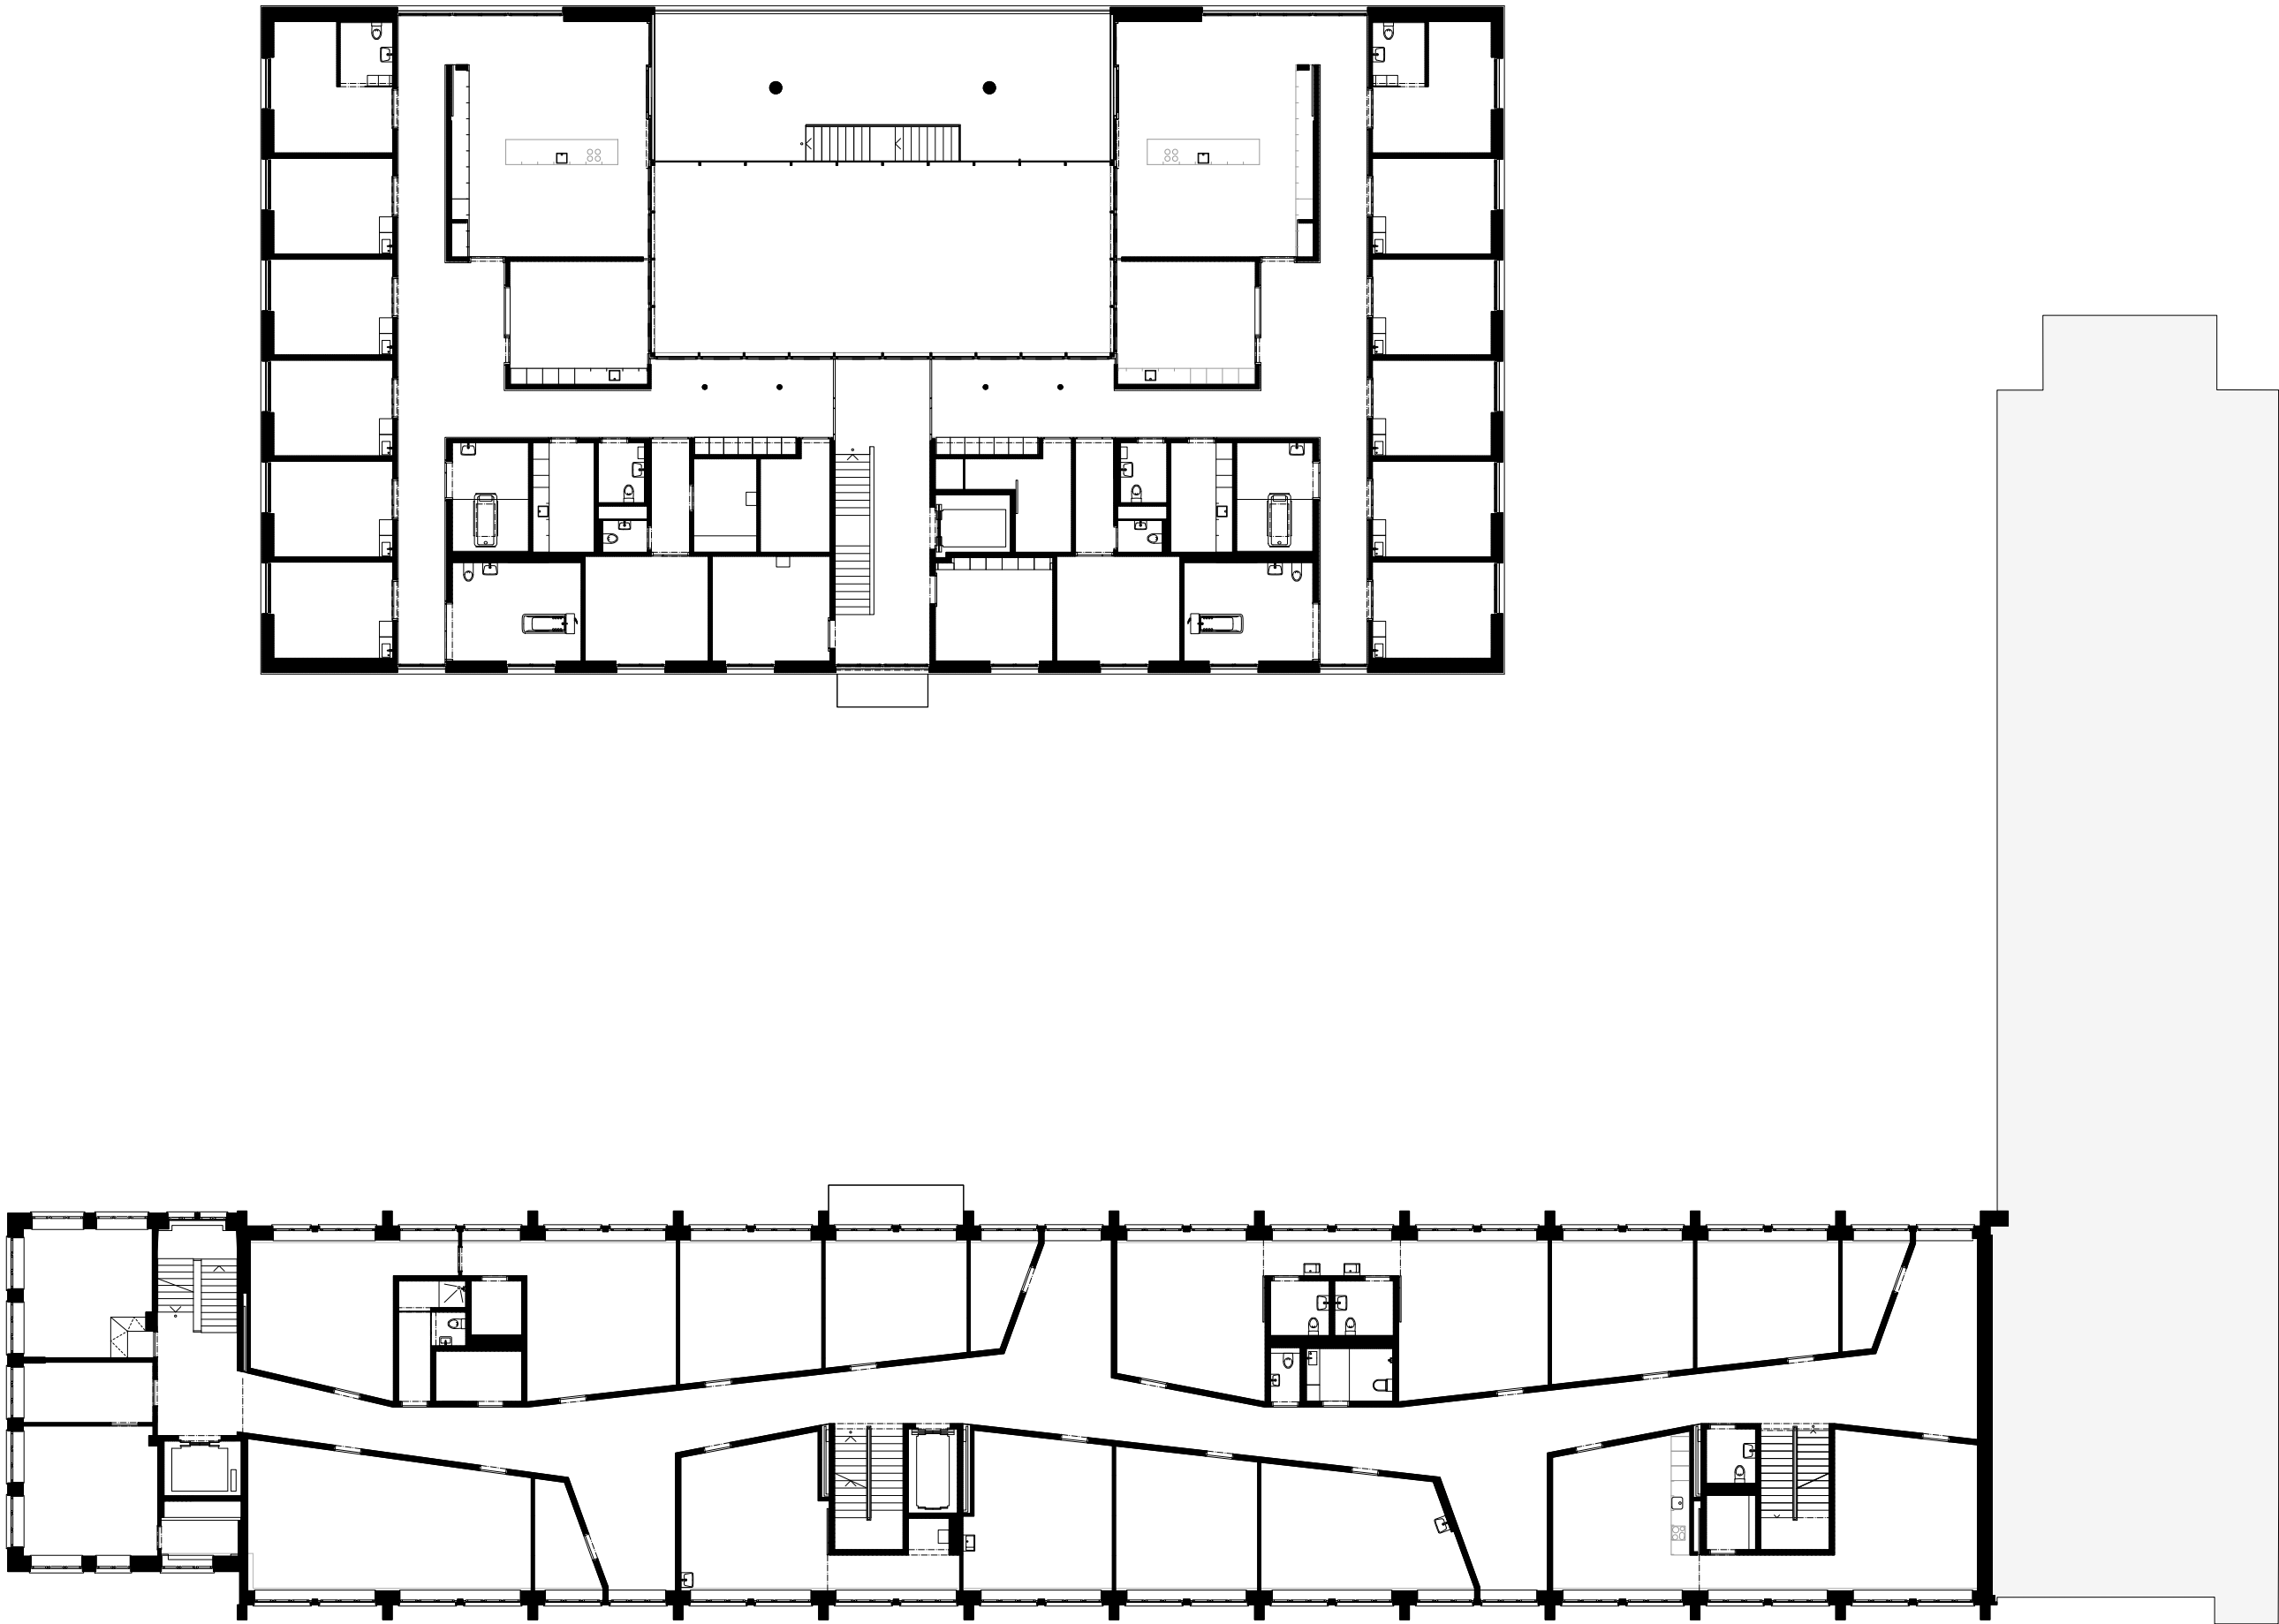

1. OBERGESCHOSS 1:250

