



Legende

- Wartehalle 1
- Schalterhalle 2
- Sportshop 3
- Shop 4
- Gondelhalle 5
- Technik 6
- Toiletten 7
- Büro 8
- Restaurant 9
- Küche 10
- Terrasse 11

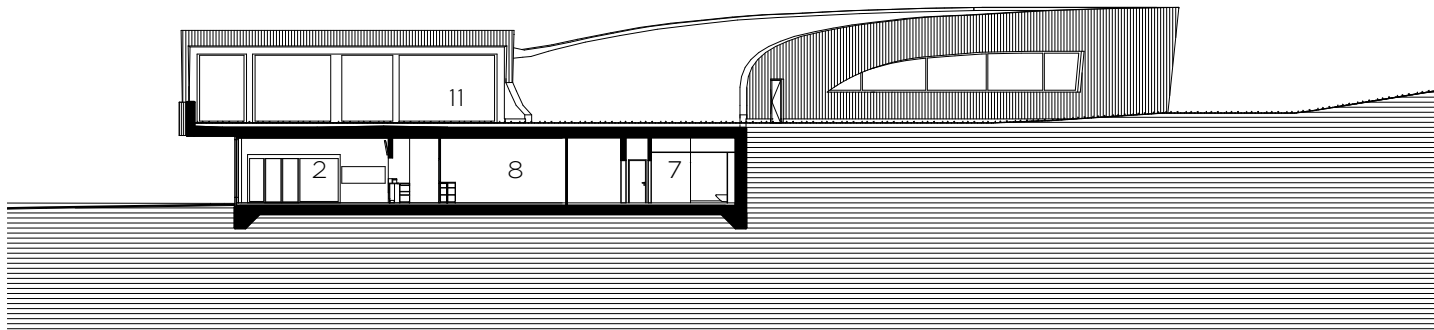

Schnitt A

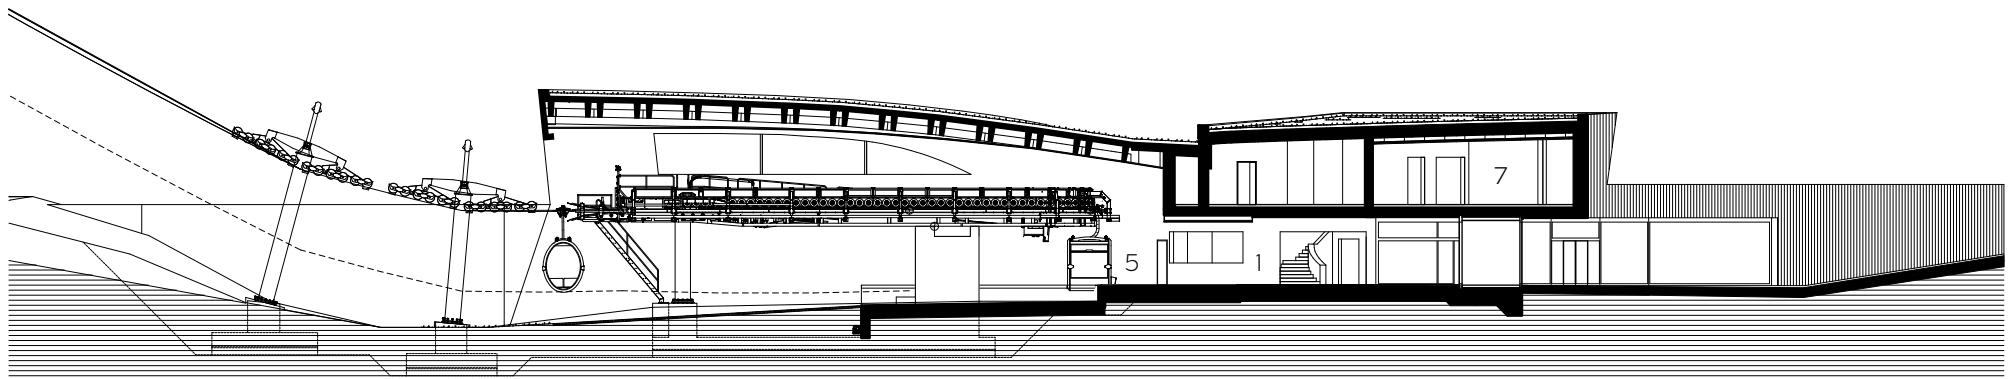

Schnitt B

0 4 8m

