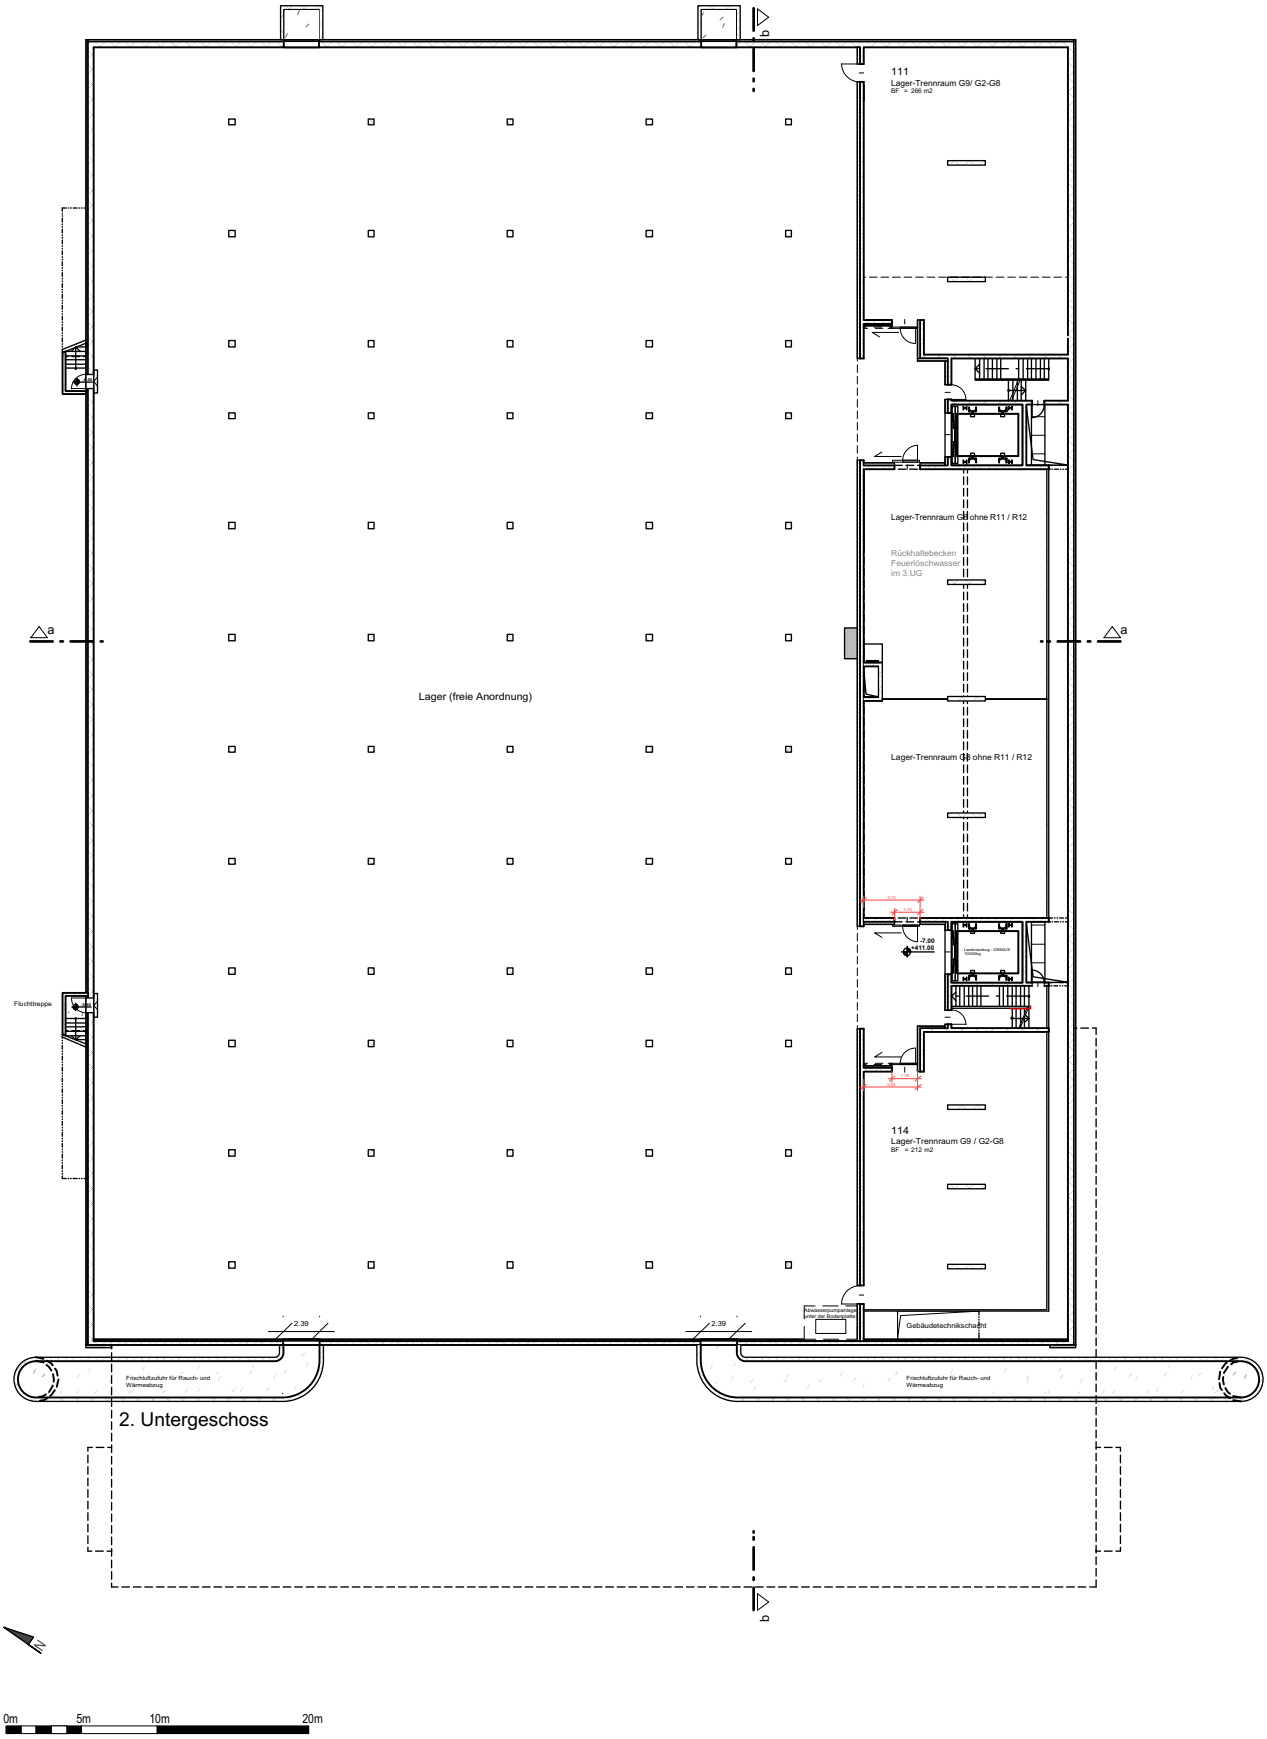

2. Untergeschoss

0m 5m 10m 20m