



Bestehende Mehrzweck Halle

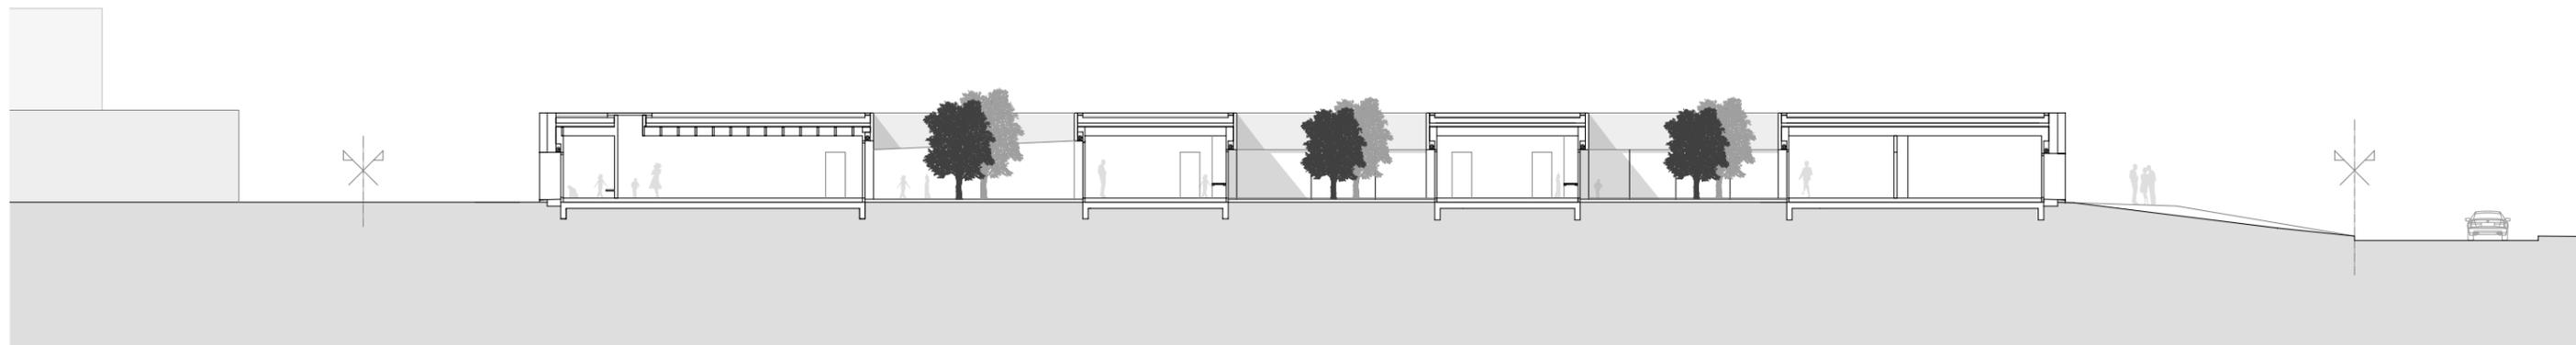

Längsschnitt mit Innenhöfen

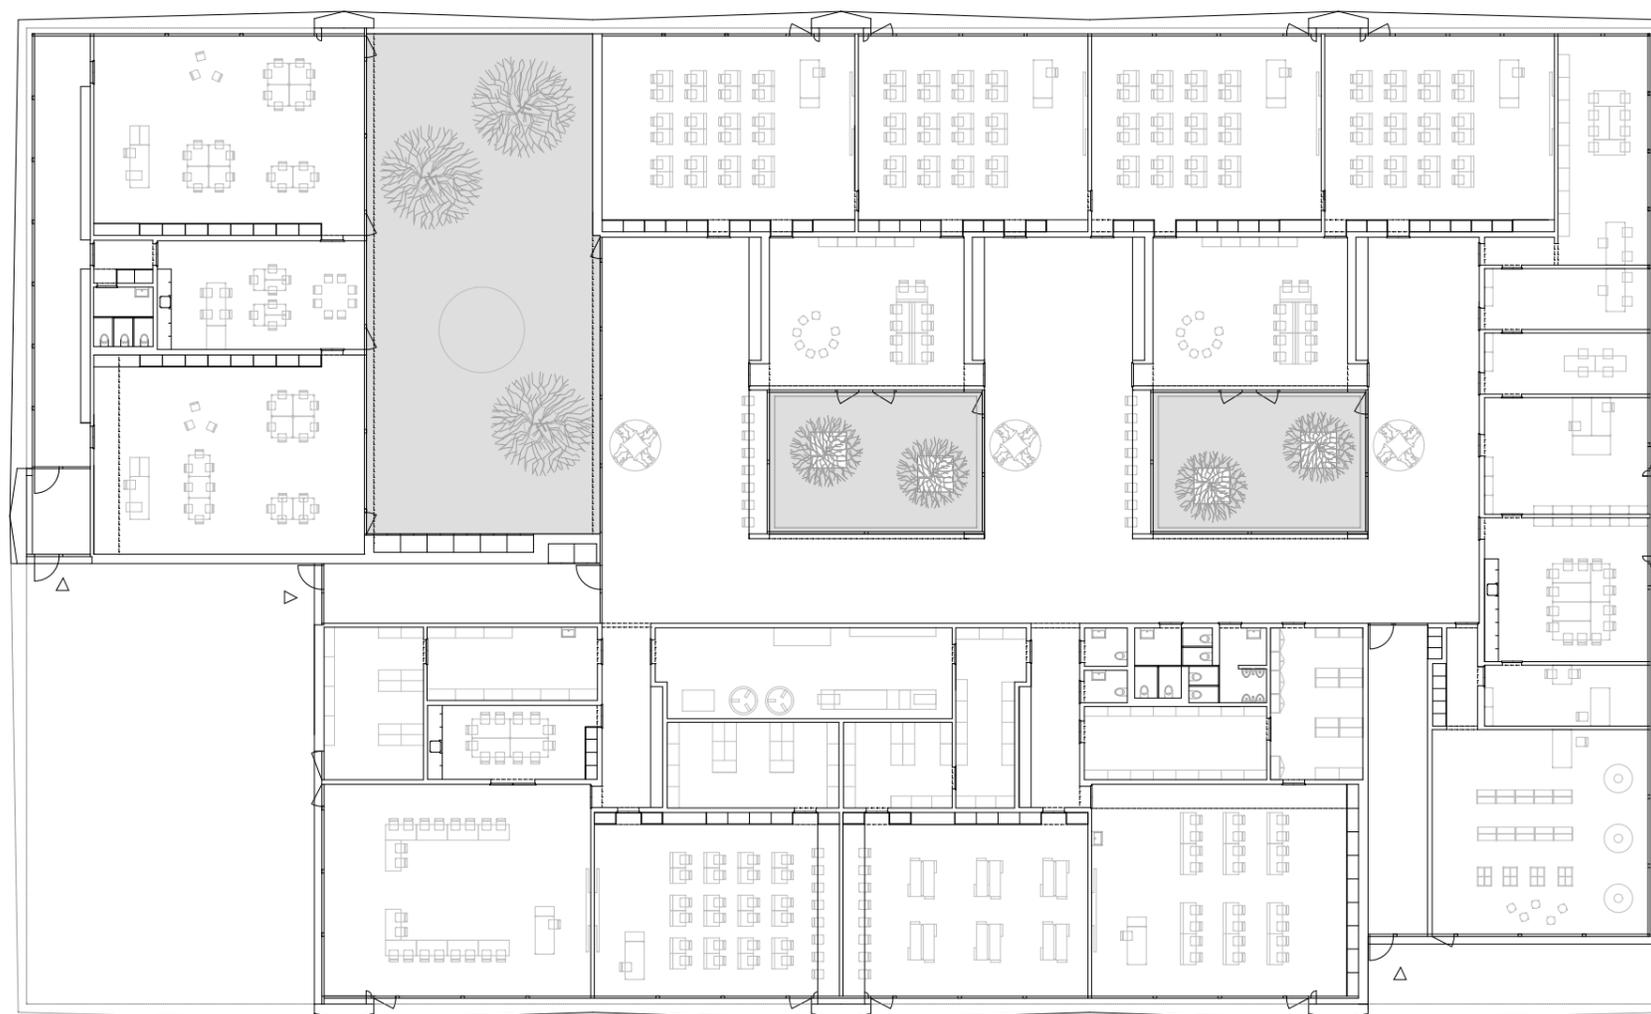

Grundrissplan Erdgeschoss

