ERNESTO BOLLIGER
ARCH. REG-A SIA OTIA
CASELLA POSTALE 1165
VIALE STAZIONE 30
CH-6501 BELLINZONA

swiss quality

C G S 10

CASA SECONDARIA CON PISCINA AL MAPP. N° 375 DI S. NAZZARO
PROPRIETARIA ANNE GOELLE - 77 GRAND'RUE - 68890 REGUISHEIM

SCALA: 1:50	PIANTA PRIMO PIANO	DATA 22.01.2010
FORMATO: 84 x 59.4		CORR. 20.07.2011
DISEGNATO: MB		CORR. 17.08.2011

phone + 41 91 825 50 57 mobile + 41 79 621 06 60 fax + 41 91 825 50 54 mail info@architet-tino.ch web www.architet-tino.ch

0 50 100 200 300 400 500

	QUOTA PAVIMENTO FINITO	PIANO TERRENO	MURATURA IN BETON
QSG	QUOTA SOLETTA GREZZA	±0.00 = 293.20 m slm	BETON FACCIAVISTA SCURO
QS	QUOTA SOGLIA FINITA		BETON FACCIAVISTA CHIARO
QP	QUOTA PARAPETTO FINITO		MURATURA IN COTTO
H	ALTEZZA FINITA LOCALE		CARTONGESSO COIBENTATO

TUTTE LE MISURE SI RIFERISCONO A FILO GREZZO PER MURATURE E TAVOLATI, A LUCE FINITA PER FINESTRE E PORTE, E SONO DA CONTROLLARE IN CANTIERE A RISCHIO DELL'IMPRESA ESECUTRICE. EVENTUALI DISCREPANZE SONO DA COMUNICARE TEMPESTIVAMENTE ALLA D.L. O ALL'ARCHITETTO. LE QUOTE E LE MISURE DEI PIANI DELL'INGEGNERE E DI ALTRE DITTE SONO DA RAFFRONTARE CON I PIANI DELL'ARCHITETTO, CHE HANNO ASSOLUTA PRECEDENZA RISPETTO A QUELLI SUMMENZIONATI. PER I RISPARMI E LE SCANALATURE SONO DA RISPETTARE I PIANI DEGLI IMPIANTI SANITARI, DI RISCALDAMENTO E ELETTRICI, CONSEGNATI DA PARTE DEI PROGETTISTI CONSULENTI O DAGLI IMPIANTISTI.

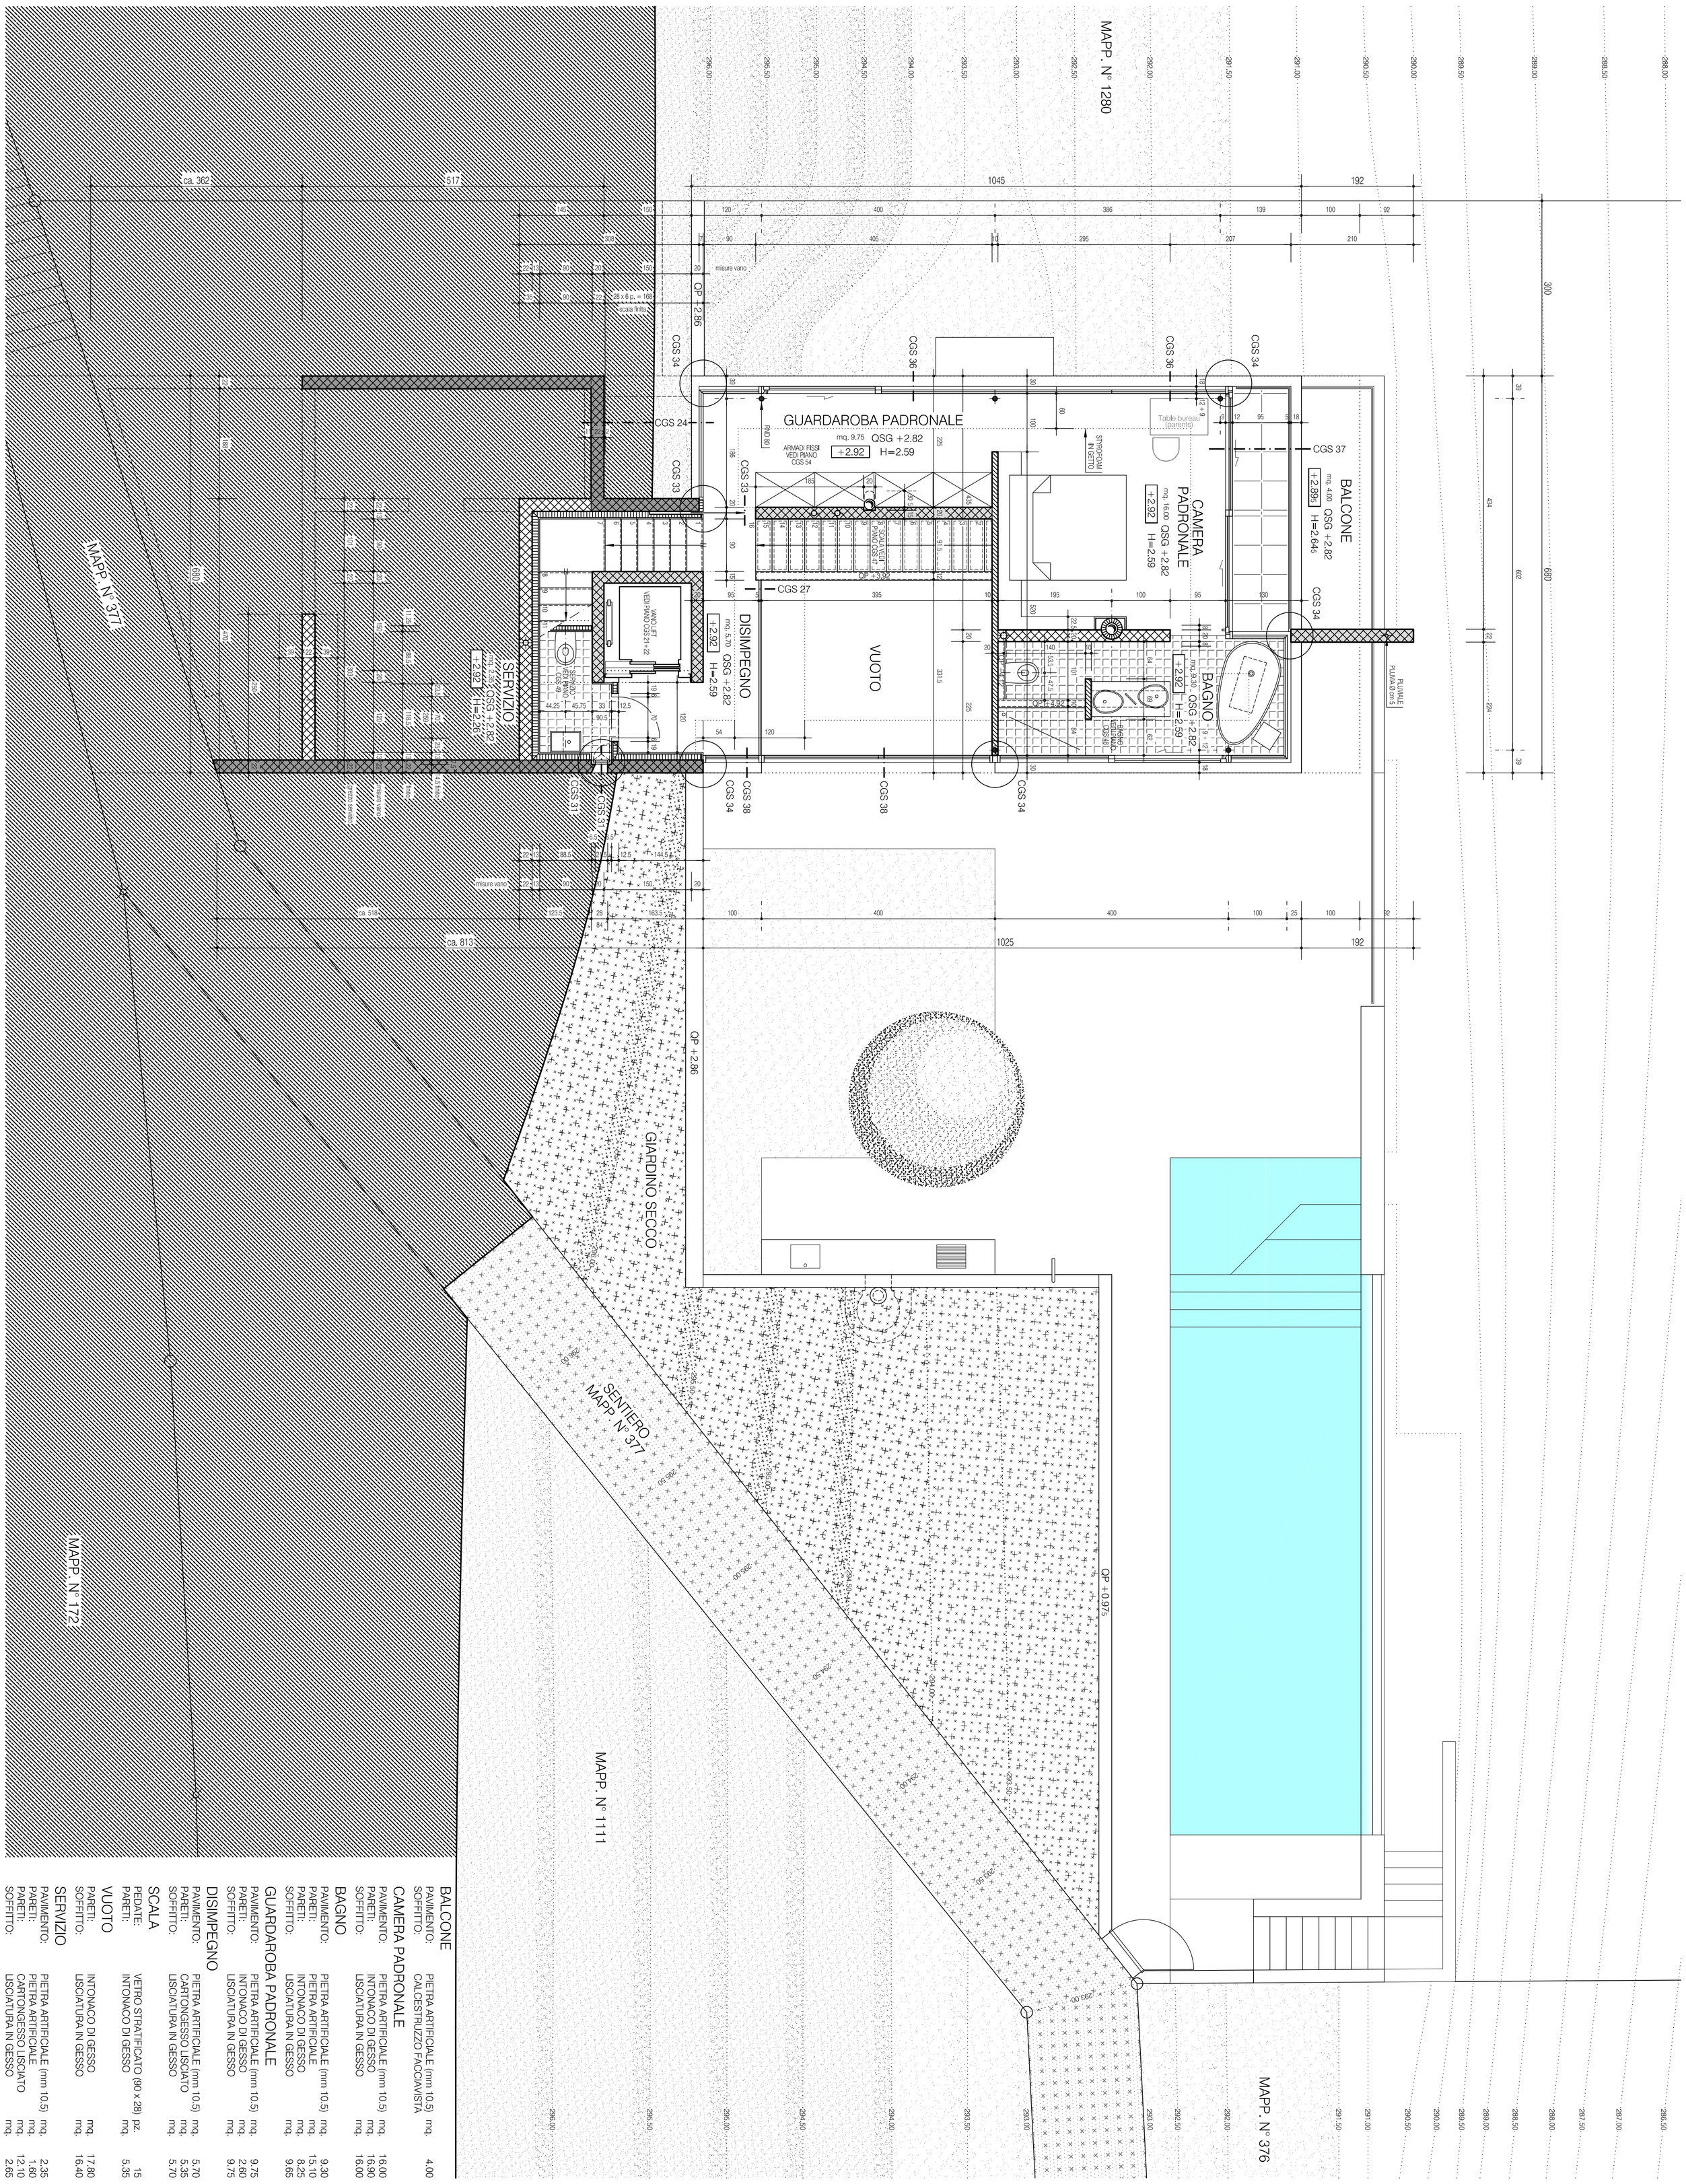

BALCONE		
PAVIMENTO:	PIETRA ARTIFICIALE (mm 10.5)	mq. 4.00
SOFFITTO:	CALCESTRUZZO FACCIAVISTA	
CAMERA PADRONALE		
PAVIMENTO:	PIETRA ARTIFICIALE (mm 10.5)	mq. 16.00
PARETI:	INTONACO DI GESSO	mq. 16.90
SOFFITTO:	LISCIATURA IN GESSO	mq. 16.00
BAGNO		
PAVIMENTO:	PIETRA ARTIFICIALE (mm 10.5)	mq. 9.30
PARETI:	PIETRA ARTIFICIALE	mq. 15.10
PARETI:	INTONACO DI GESSO	mq. 8.25
SOFFITTO:	LISCIATURA IN GESSO	mq. 9.65
GUARDAROBA PADRONALE		
PAVIMENTO:	PIETRA ARTIFICIALE (mm 10.5)	mq. 9.75
PARETI:	INTONACO DI GESSO	mq. 2.60
SOFFITTO:	LISCIATURA IN GESSO	mq. 9.75
DISIMPEGNO		
PAVIMENTO:	PIETRA ARTIFICIALE (mm 10.5)	mq. 5.70
PARETI:	CARTONGESSO LISCIATO	mq. 5.35
SOFFITTO:	LISCIATURA IN GESSO	mq. 5.70
SCALA		
PEDATE:	VETRO STRATIFICATO (90 x 28)	pz. 15
PARETI:	INTONACO DI GESSO	mq. 5.35
VUOTO		
PARETI:	INTONACO DI GESSO	mq. 17.80
SOFFITTO:	LISCIATURA IN GESSO	mq. 16.40
SERVIZIO		
PAVIMENTO:	PIETRA ARTIFICIALE (mm 10.5)	mq. 2.35
PARETI:	PIETRA ARTIFICIALE	mq. 1.60
PARETI:	CARTONGESSO LISCIATO	mq. 12.10
SOFFITTO:	LISCIATURA IN GESSO	mq. 2.65