Mehrfamilienhaus Hergiswil

Fassadendetail 1:20

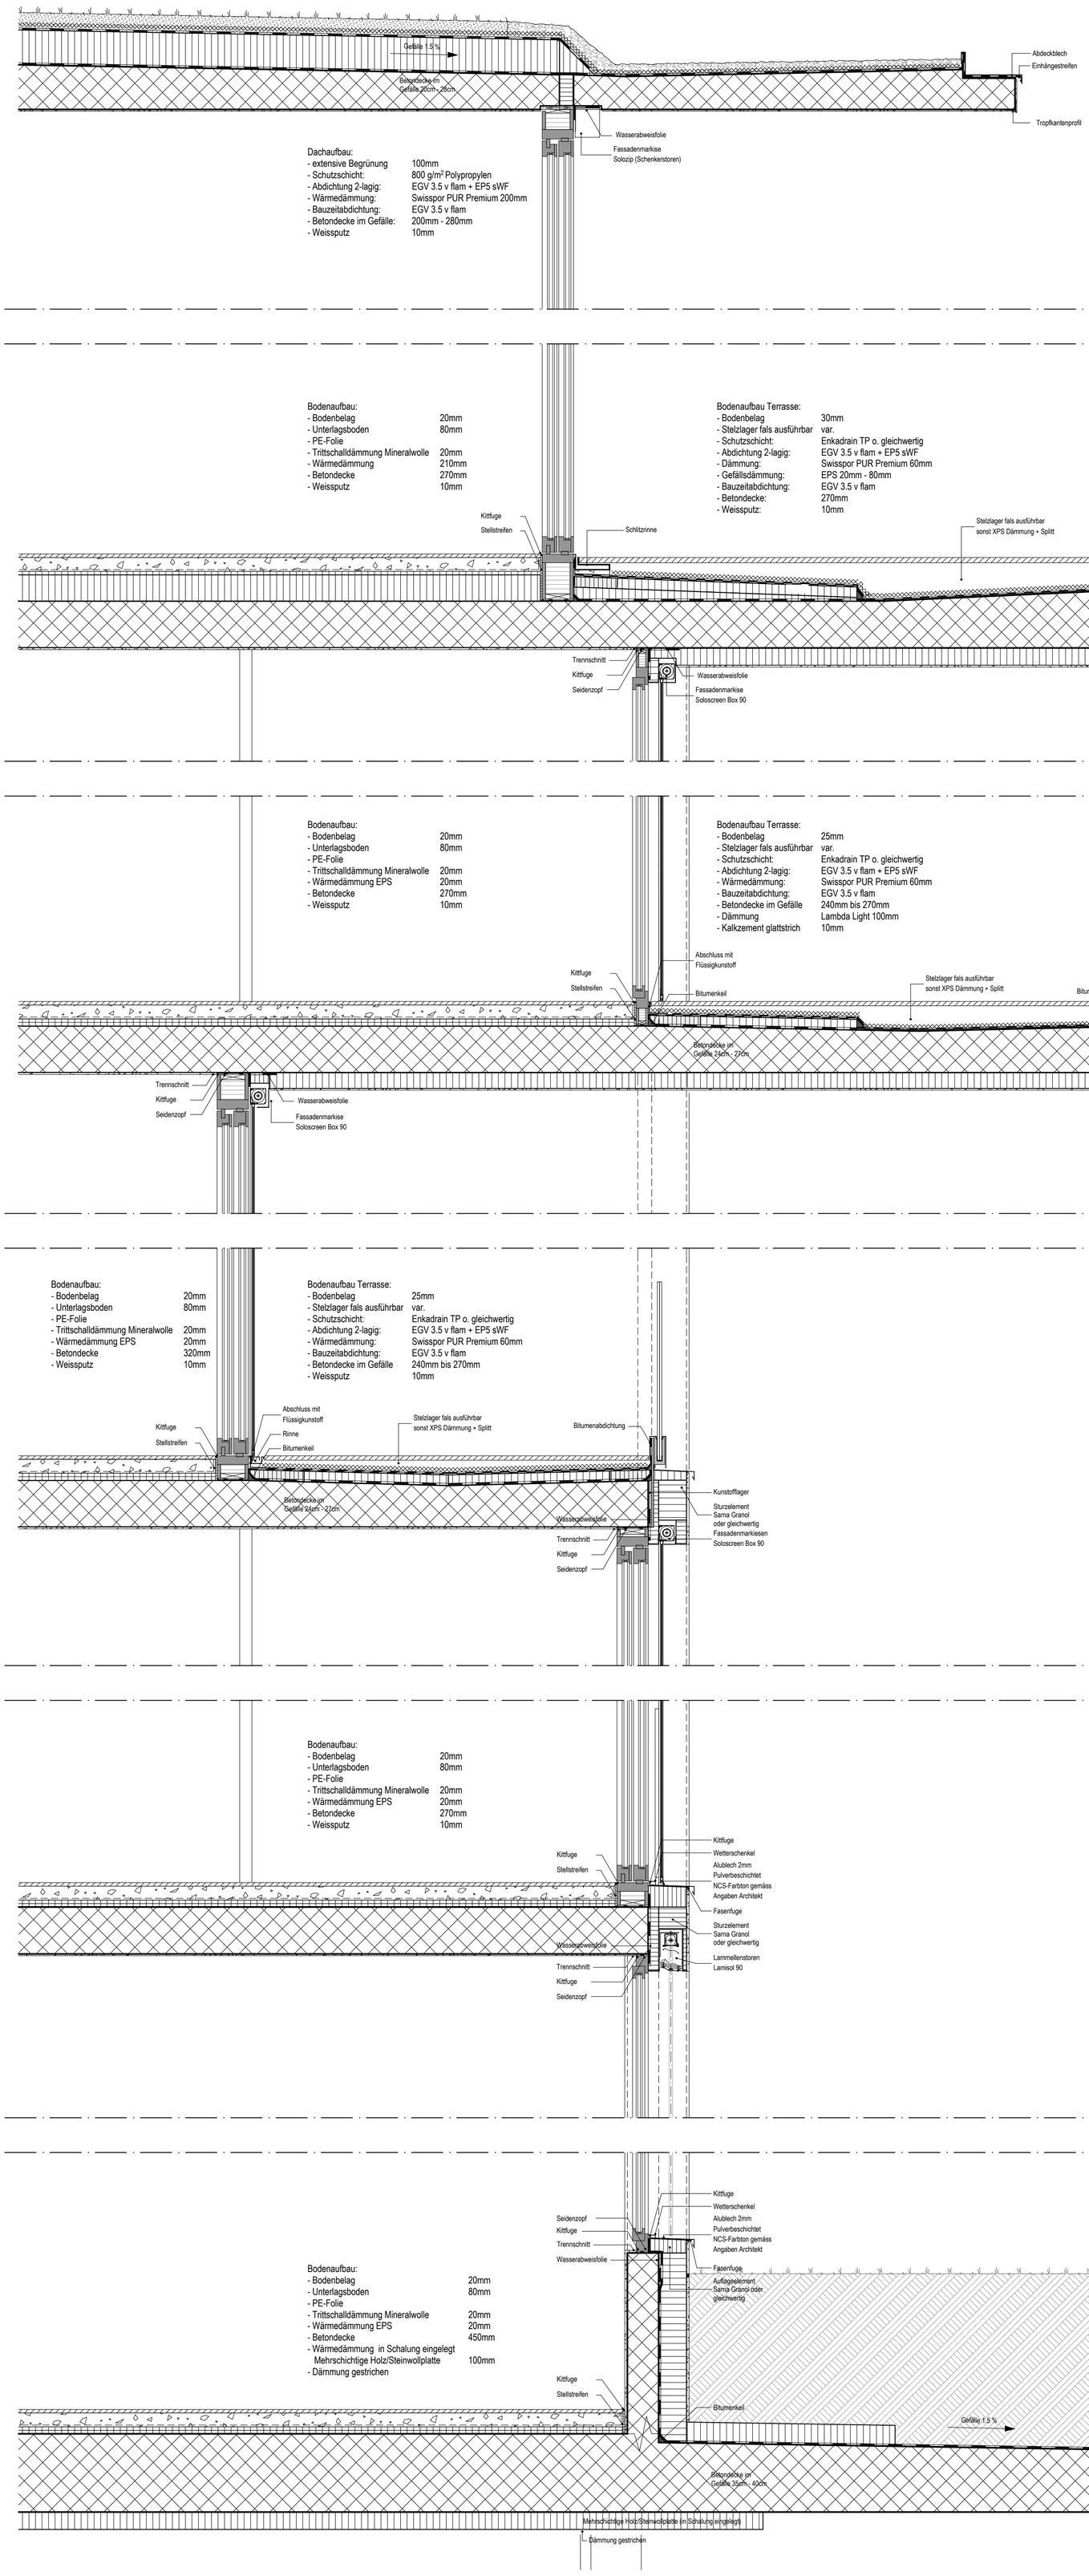

ANTONIETTY
ARCHITEKTEN AG
Antonietty Architekten AG | Bürgenstrasse 23 6005 LUZERN | T +41 41 318 00 10 F +41 41 318 00 www.antonietty.ch