Einfamilienhaus Minusio

Fassadendetail 1:500

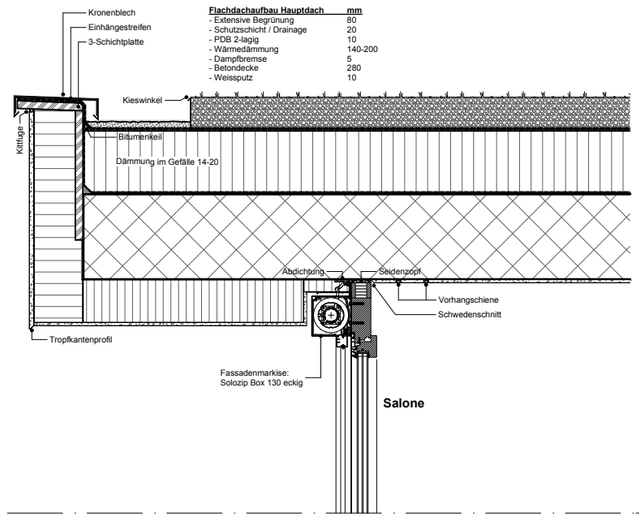

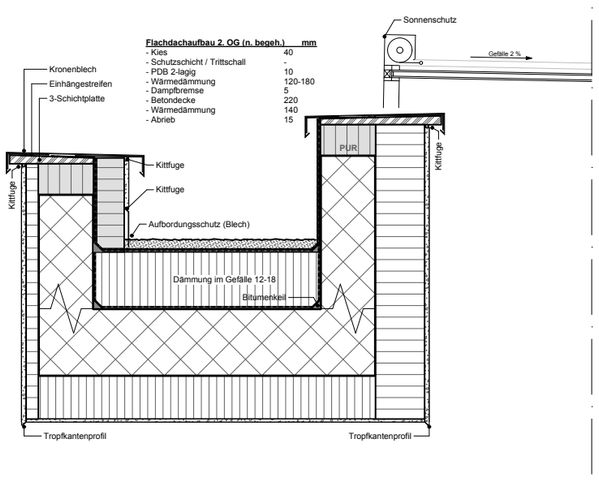

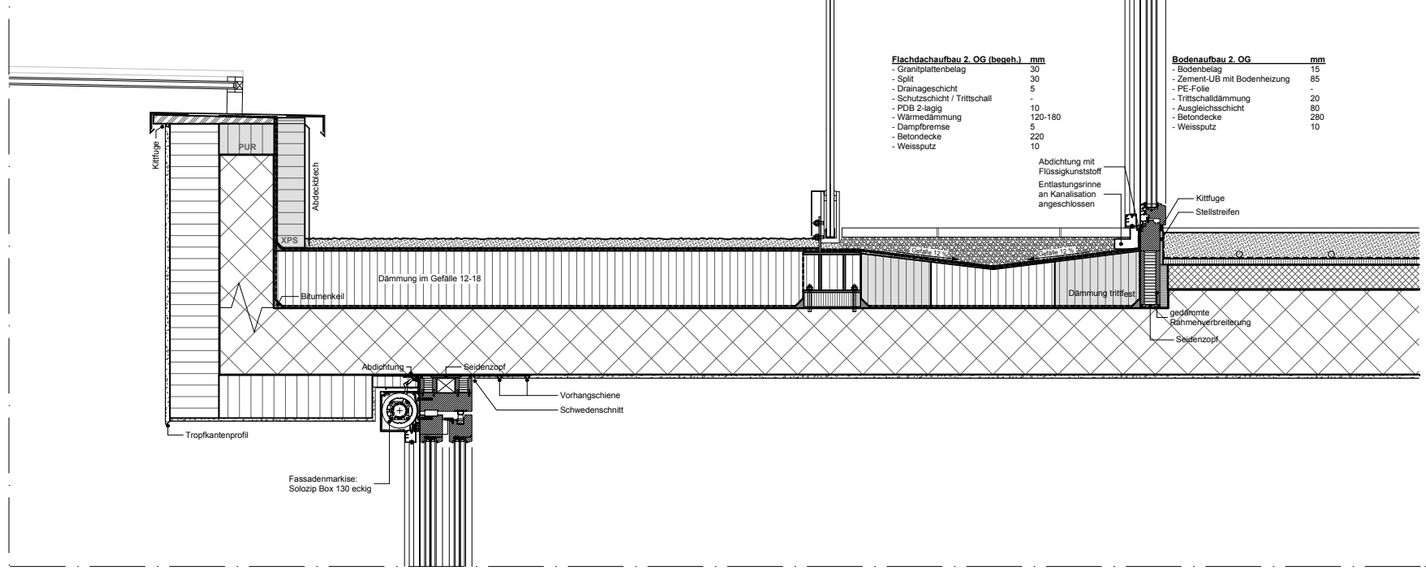

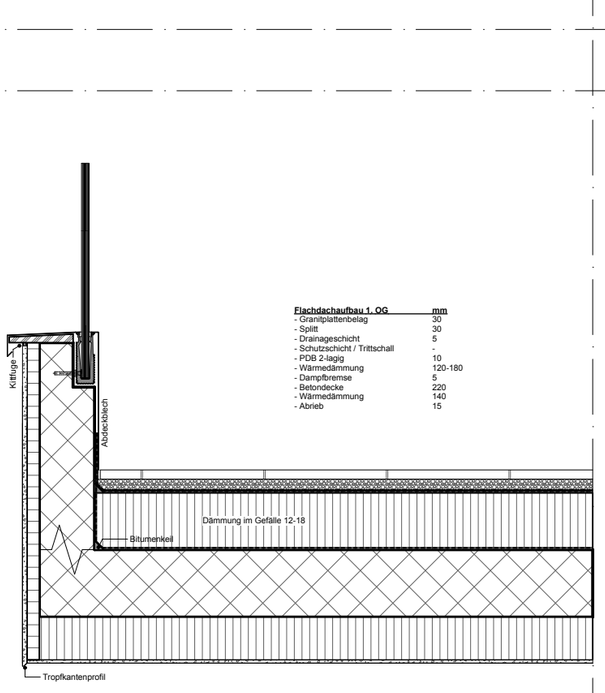

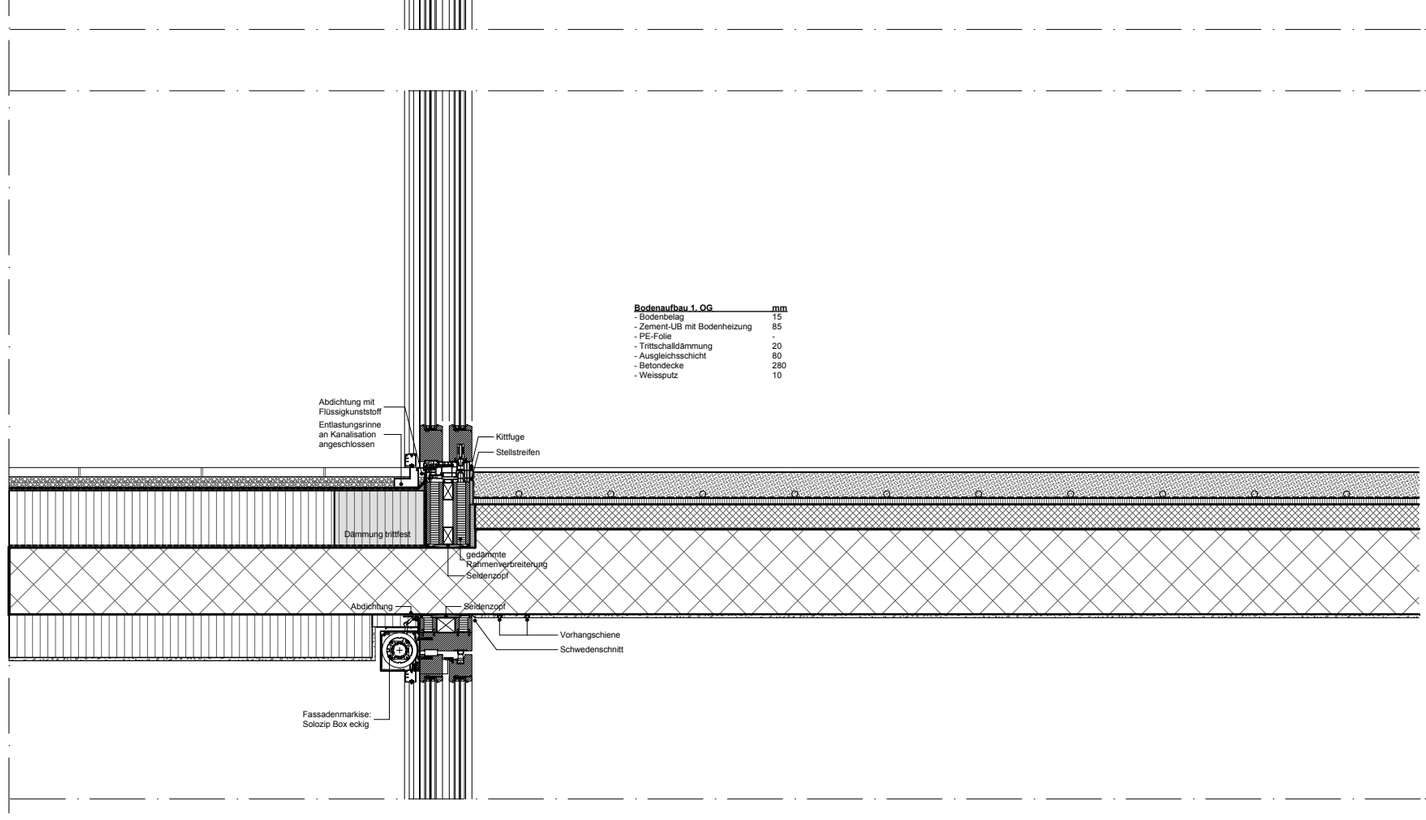

Terazza

Televisione

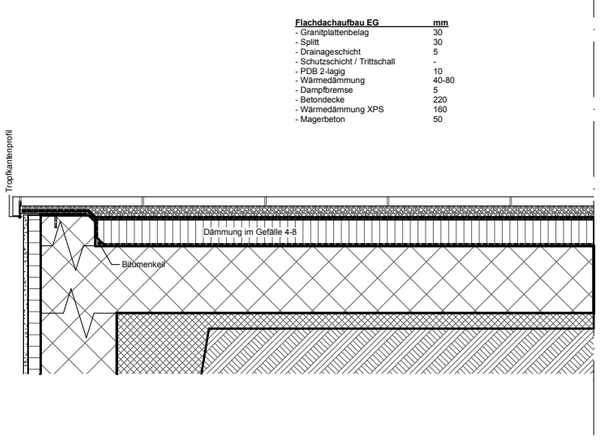

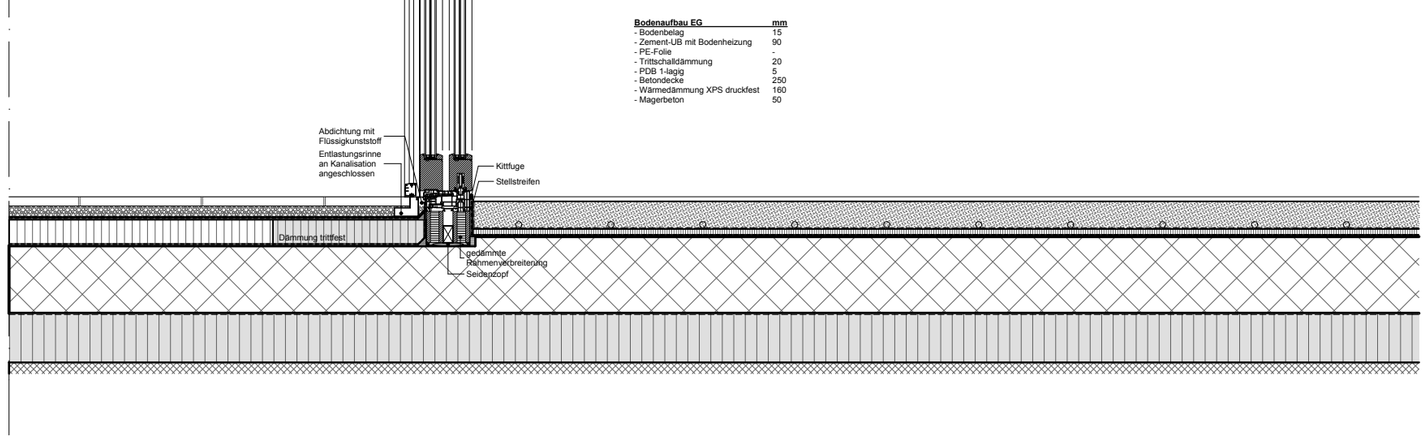

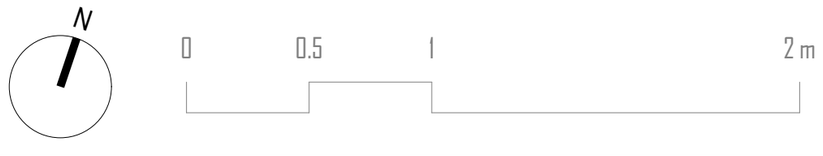

ANTONIETTY
ARCHITEKTEN AG
Antonietty Architekten AG | Bürgenstrasse 23 6005 LUZERN | T +41 41 318 00 10 F +41 41 318 00 www.antonietty.ch