




2ème sous-sol\_fitness & spa\_1:200

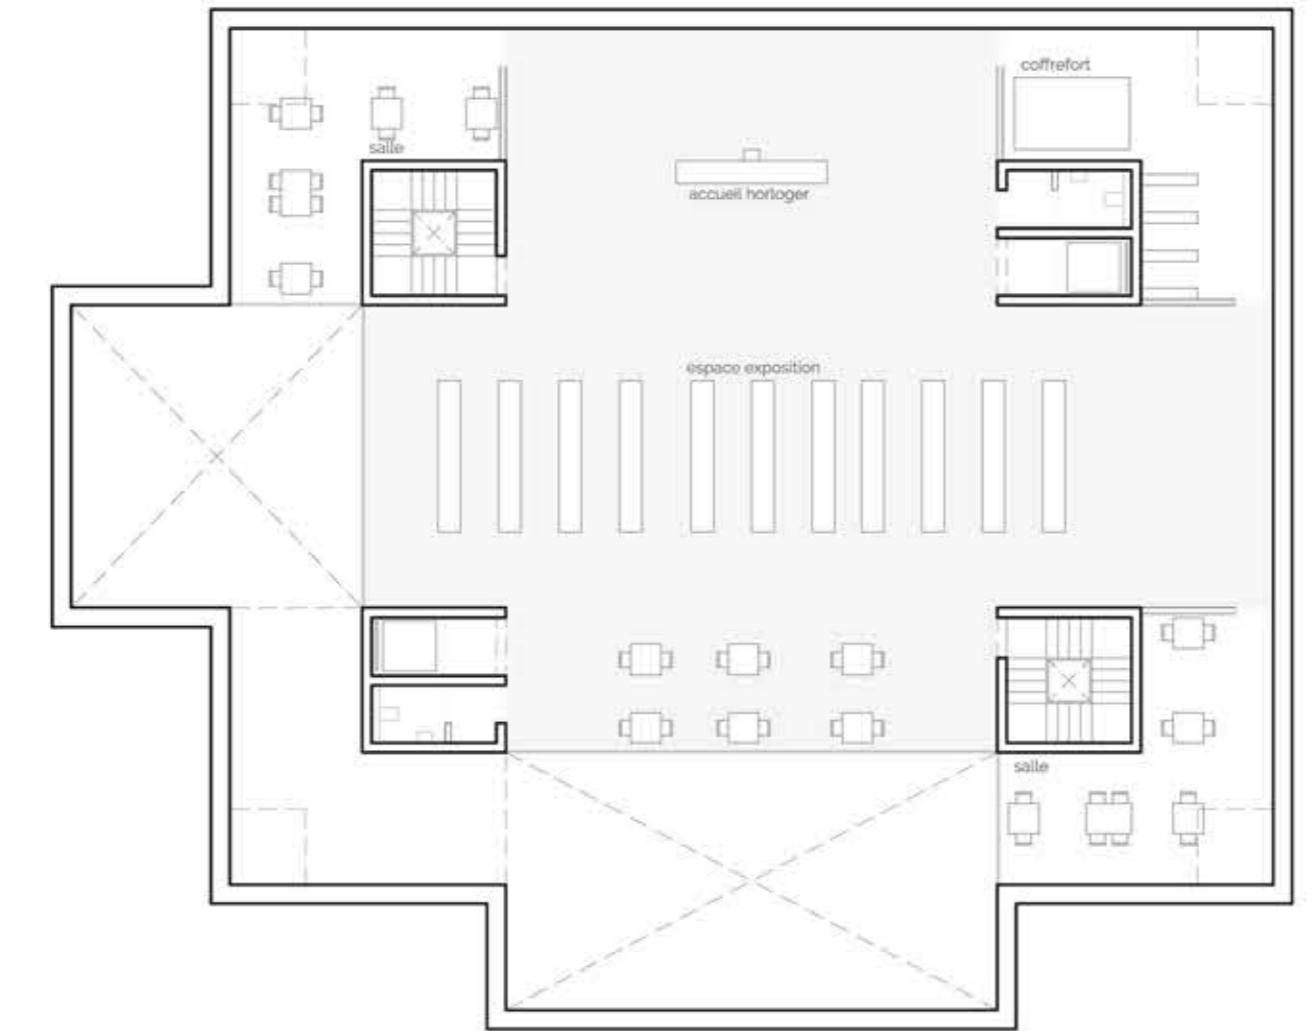


1er sous-sol\_espace hortloger\_1:200

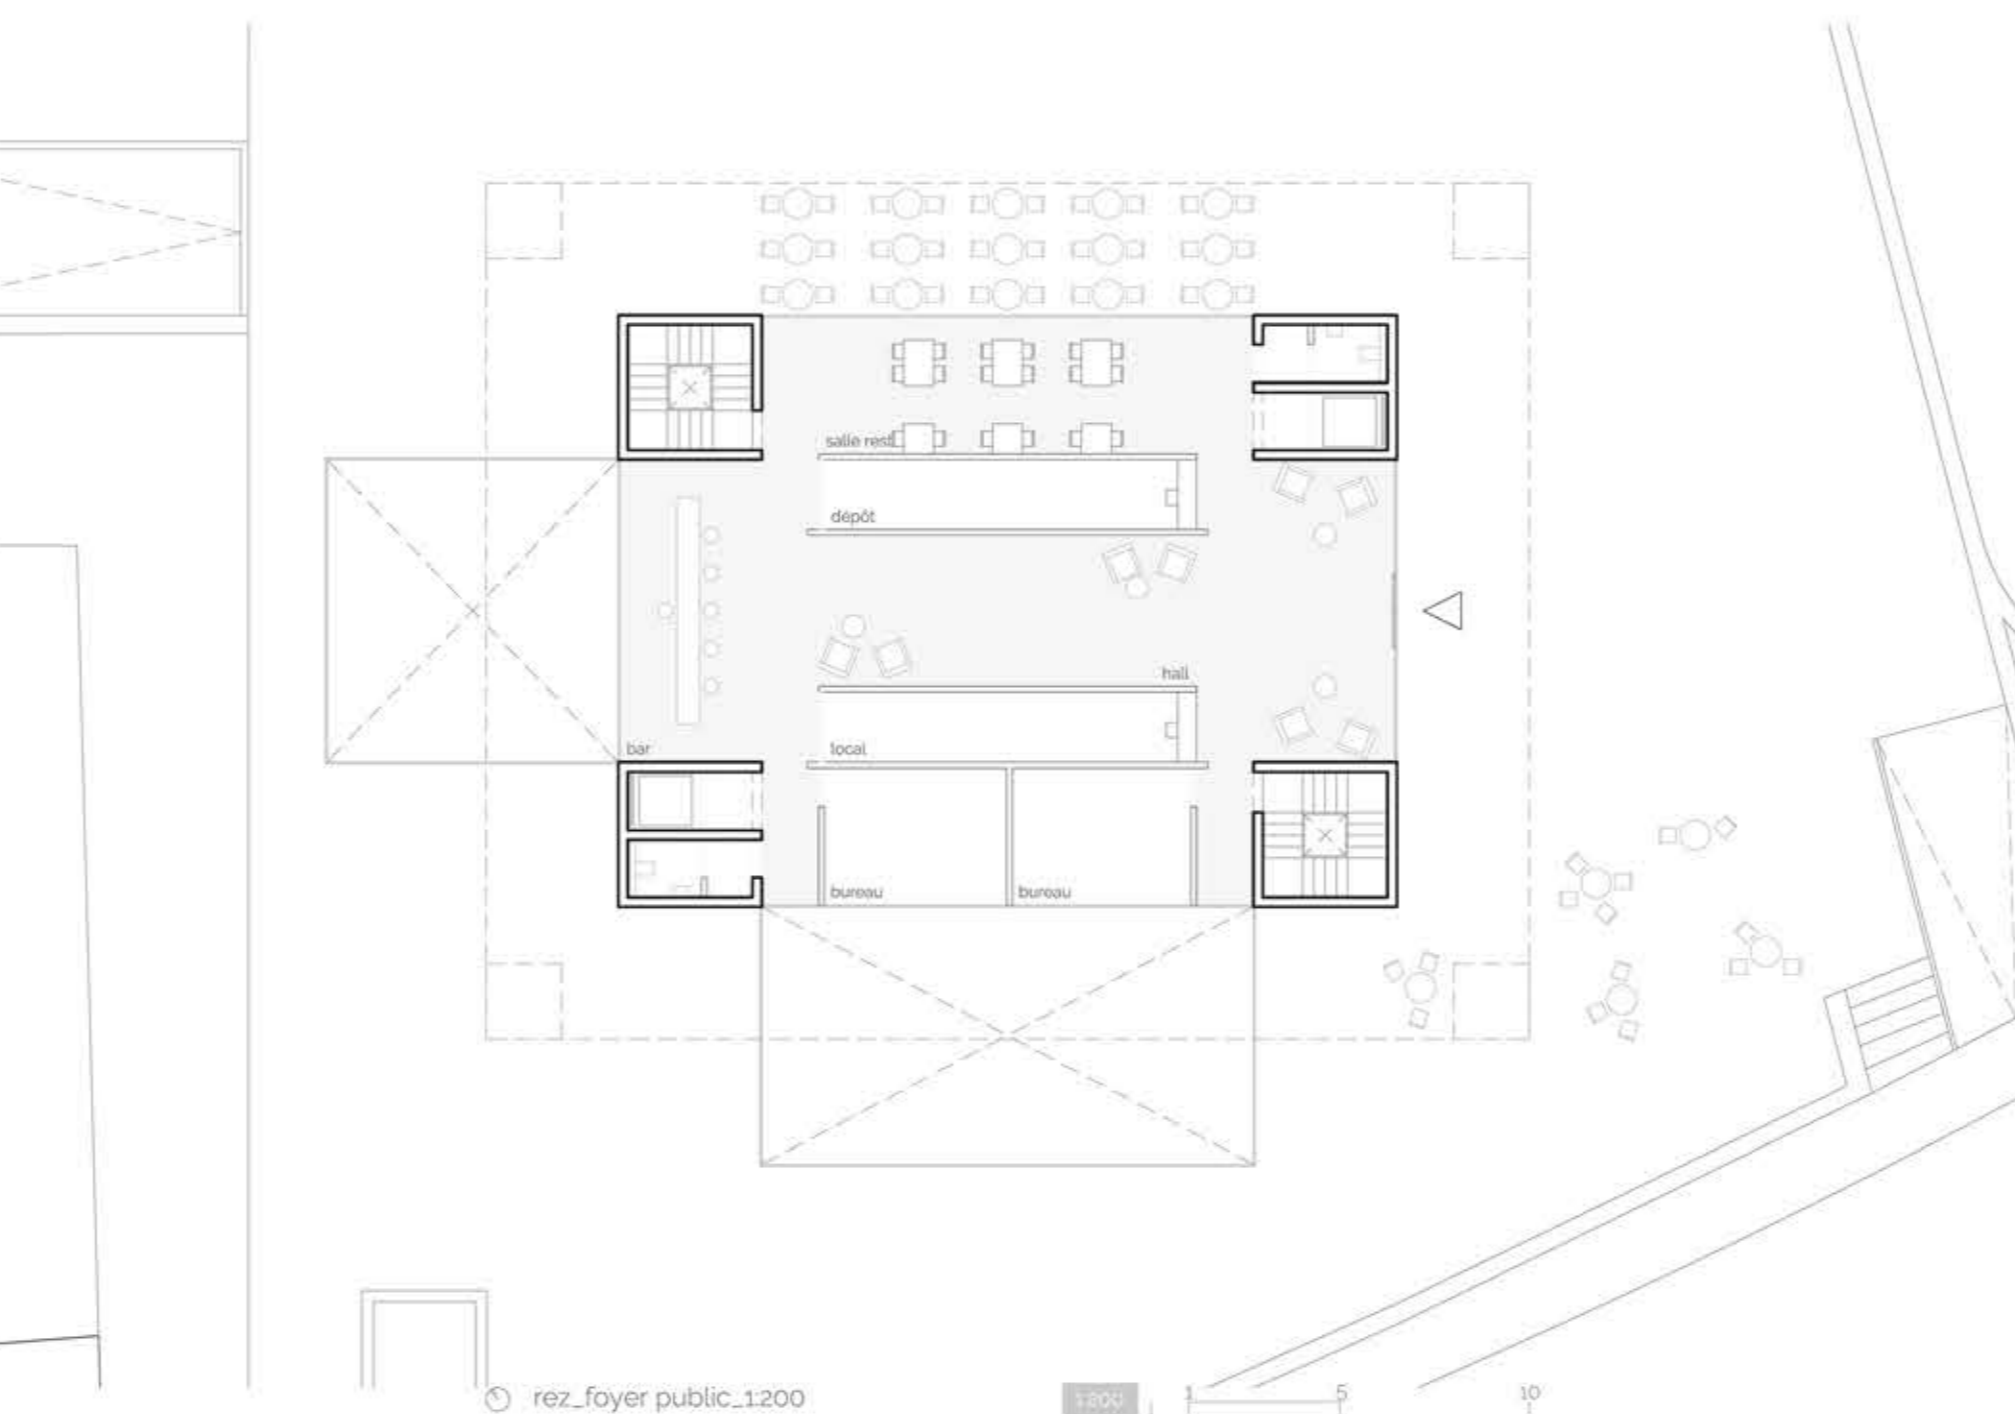

rez\_foyer public\_1:200

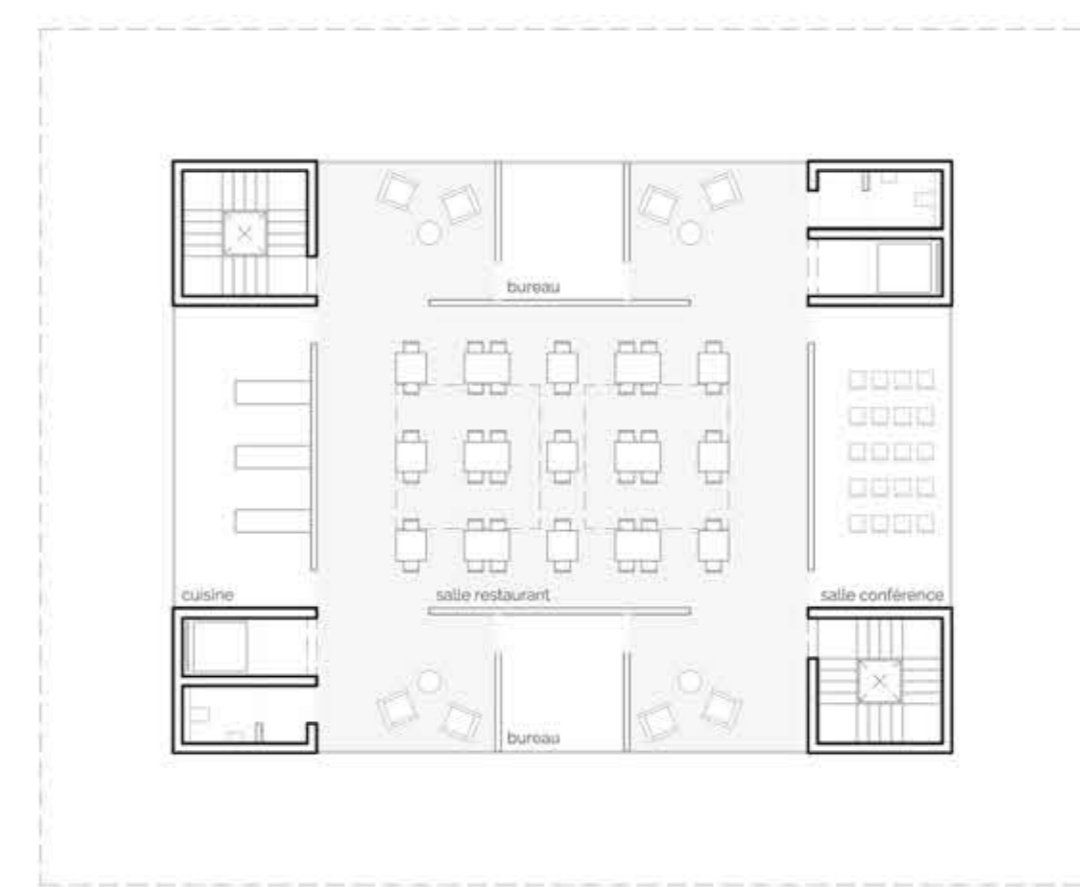

1er étage\_restaurant & bar\_1:200

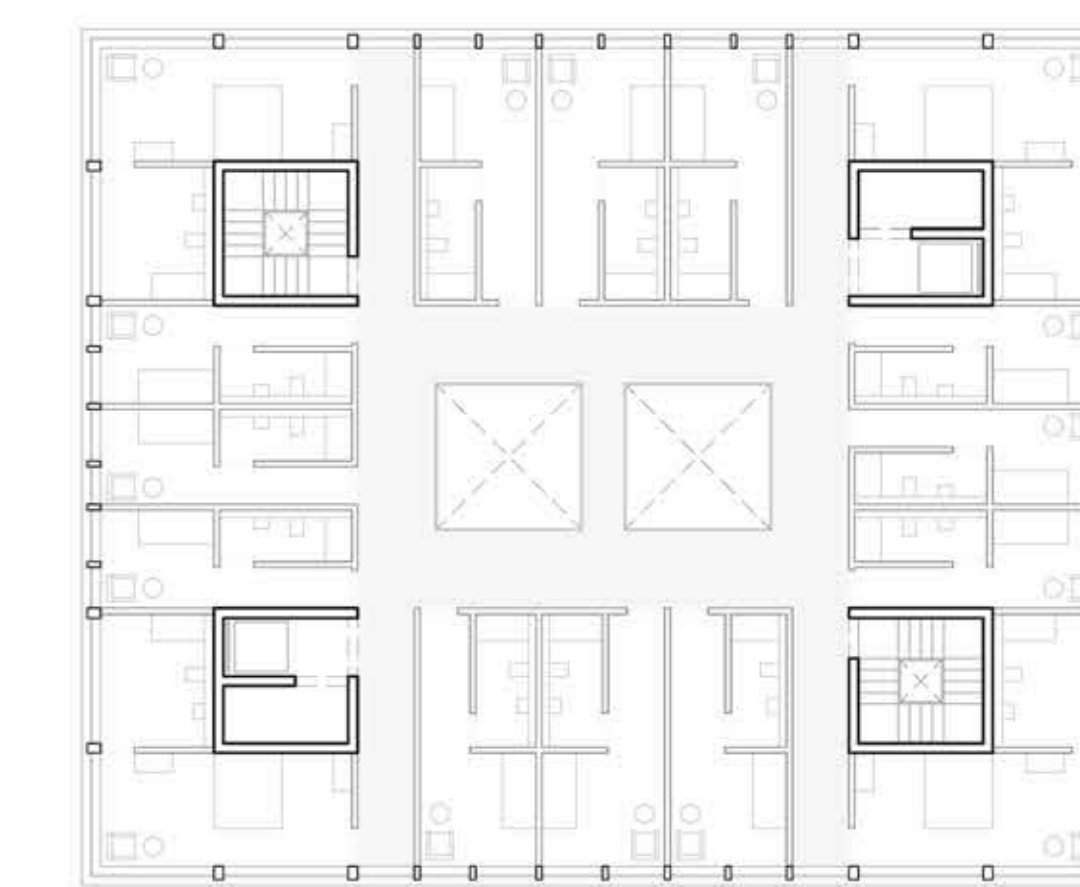

2ème étage\_hôtel\_1:200