


COUPE A

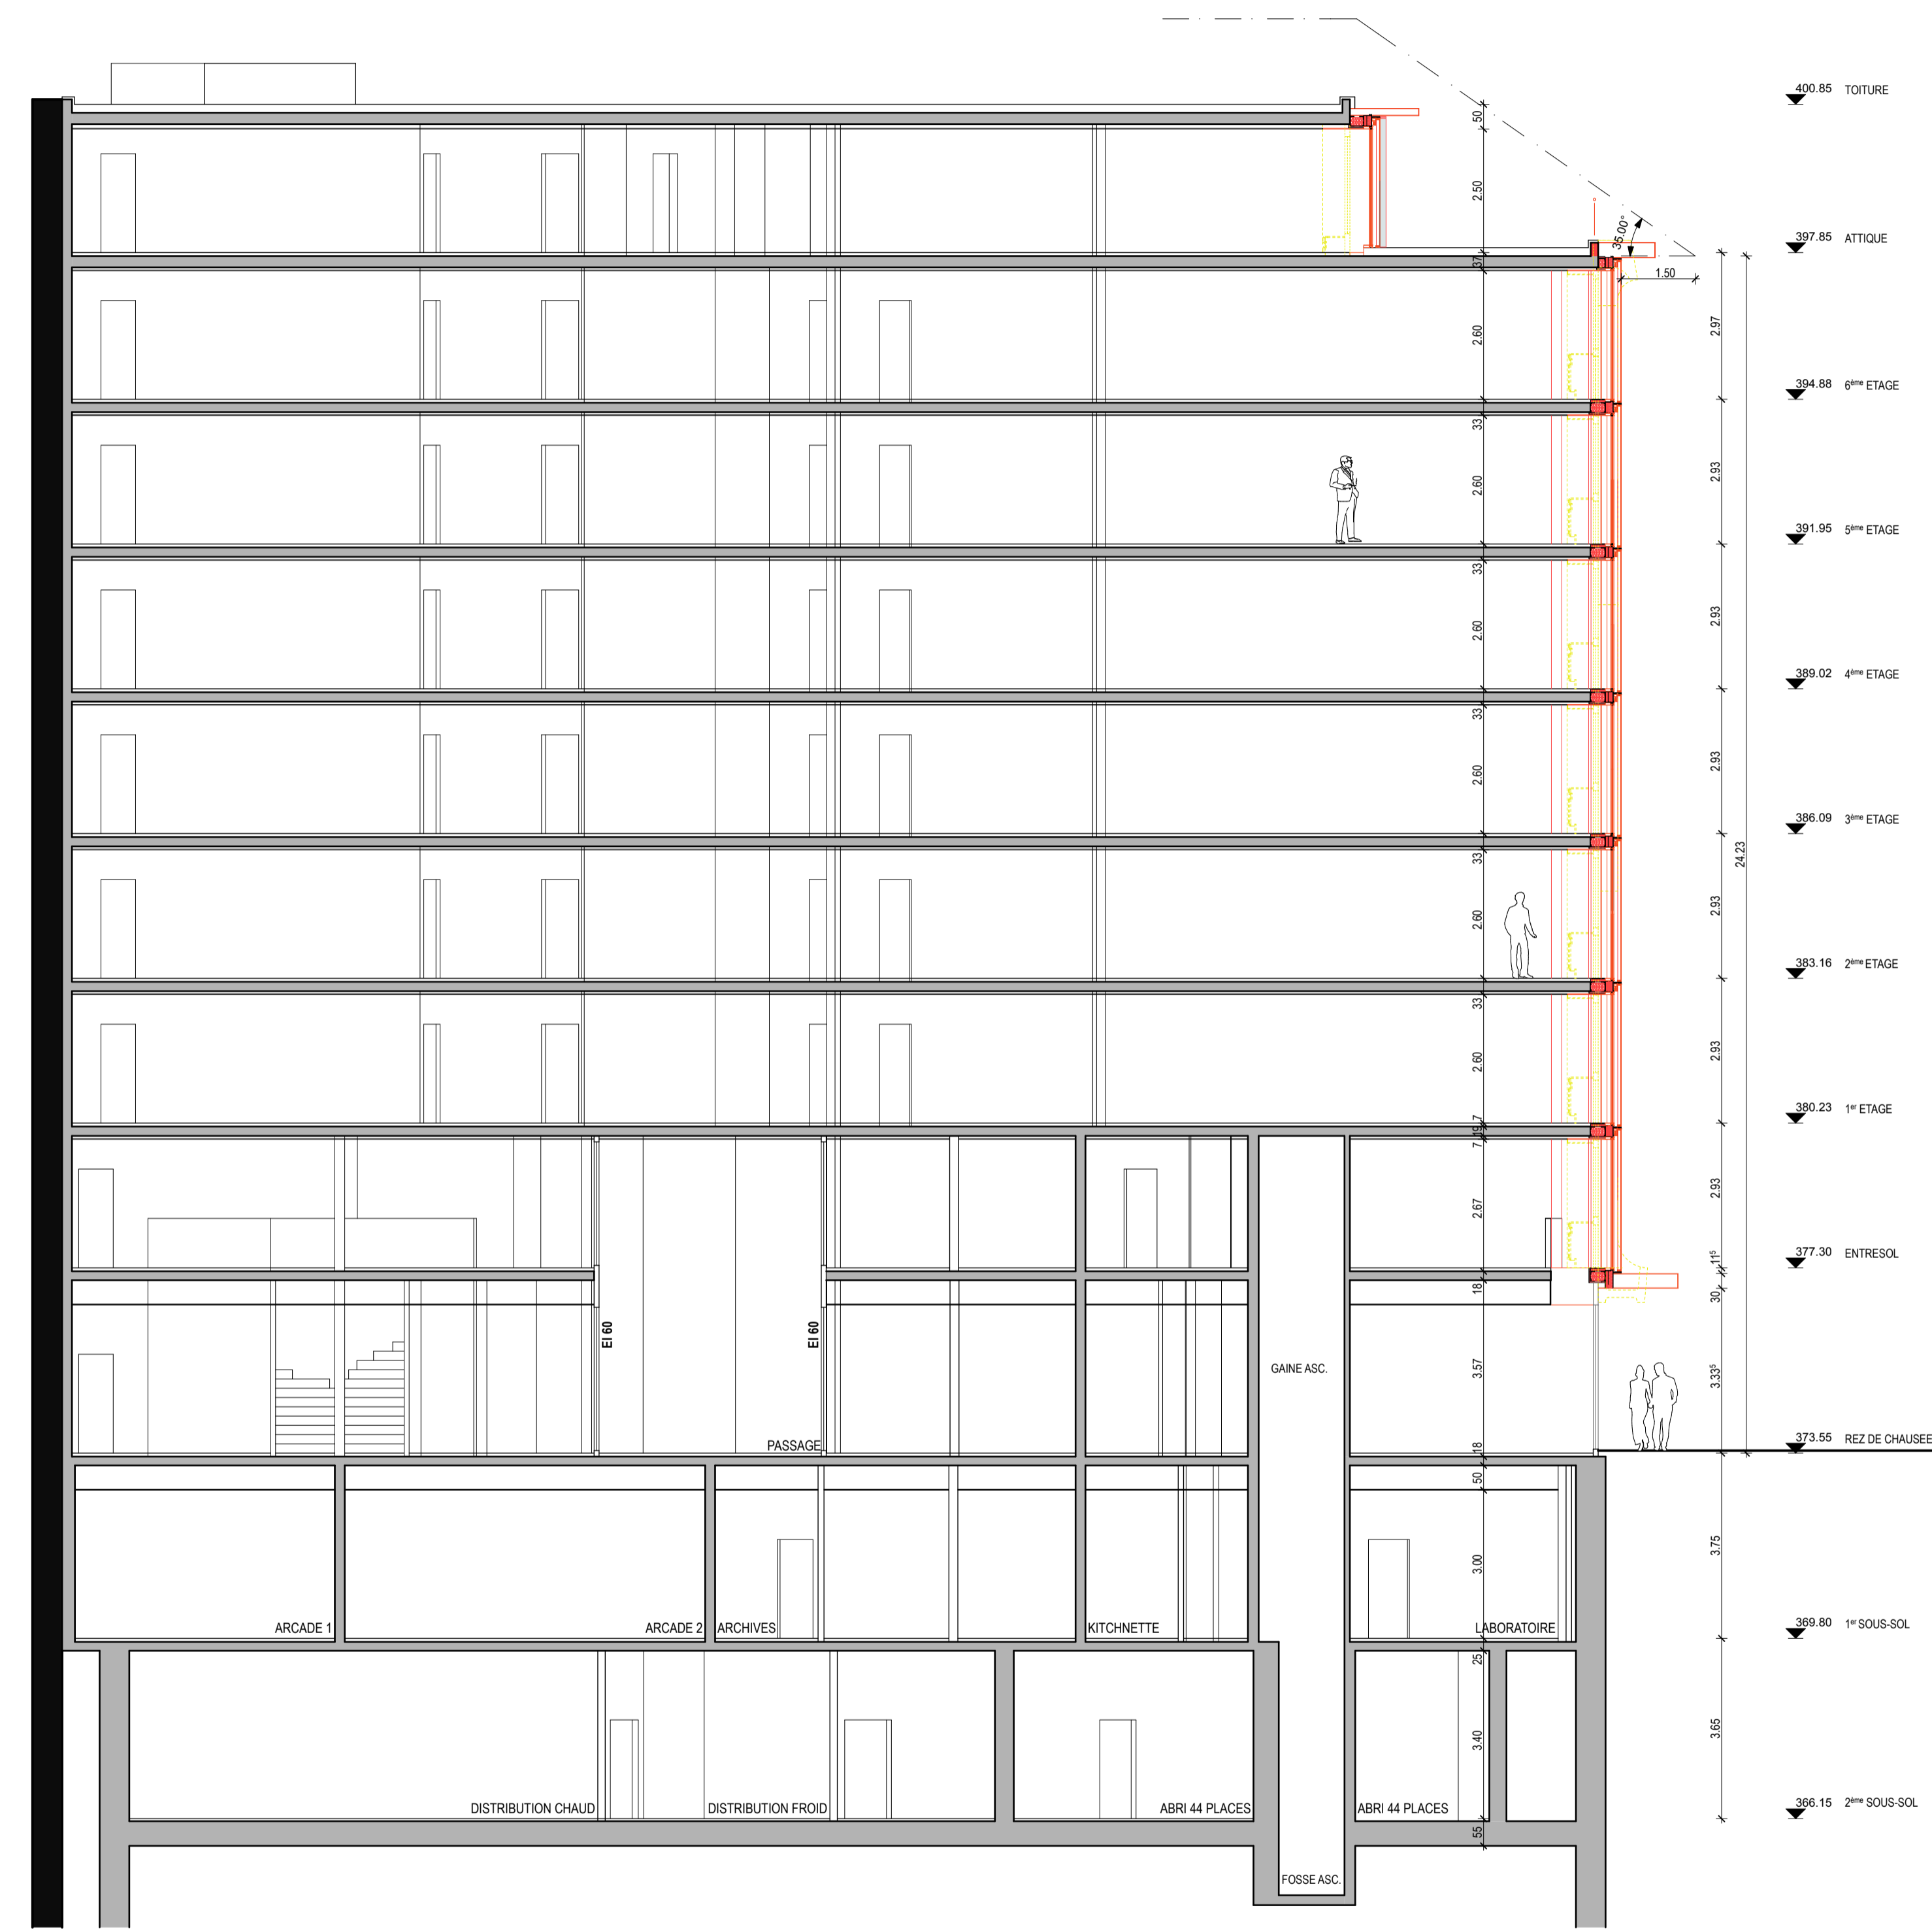

COUPE B

Maitre d'Ouvrage
FONDATION BARBOUR
 100, Rue du Rhone - 1204 Genève
 Tél. 022 310.08.33

Architecte
FABIO FOSSATI ARCHITECTES
 6, Chemin de la Fontaine - 1224 Chêne-Bougeries
 Tél. 022 320.95.68 - Fax 022 320.97.85
 info@fossati-architectes.ch

Ingénieur civil
T. INGÉNIERIE SA
 18, Quai du saut - CP 5139 - 1211 Genève 11
 Tél. 022 716.08.00 - Fax 022 716.08.99
 gva@t.ingenierie.com

Ingénieur chauffage et ventilation
WINTSCH K & CIE
 4, Chemin de la Distillerie - 1233 Bernex
 Tél. 022 777.10.47 - Fax 022 777.10.51

Ingénieur électricien


Ingénieur sanitaire

Dessiné le : 12.12.2012 - FR

INDEX	DATE	MODIFICATIONS	PAR

RHONE 30
 Rue du Rhone 30
 1204 Genève

DD

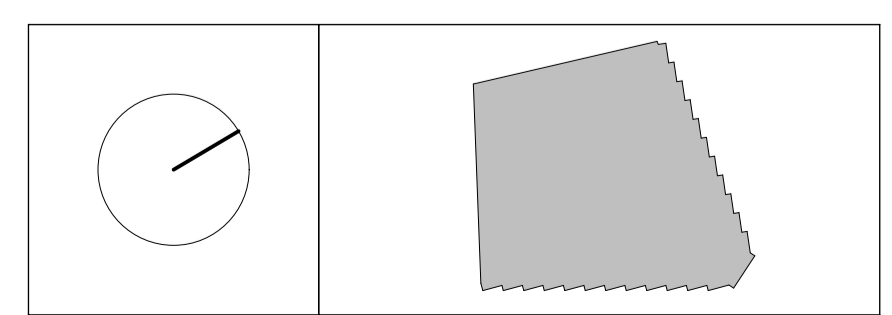

RENOVATION DES FACADES RUE DU RHONE 30

AUTORISATION
 RH30_5_213

PLAN RHONE 30 - COUPE A & B
 1:100