


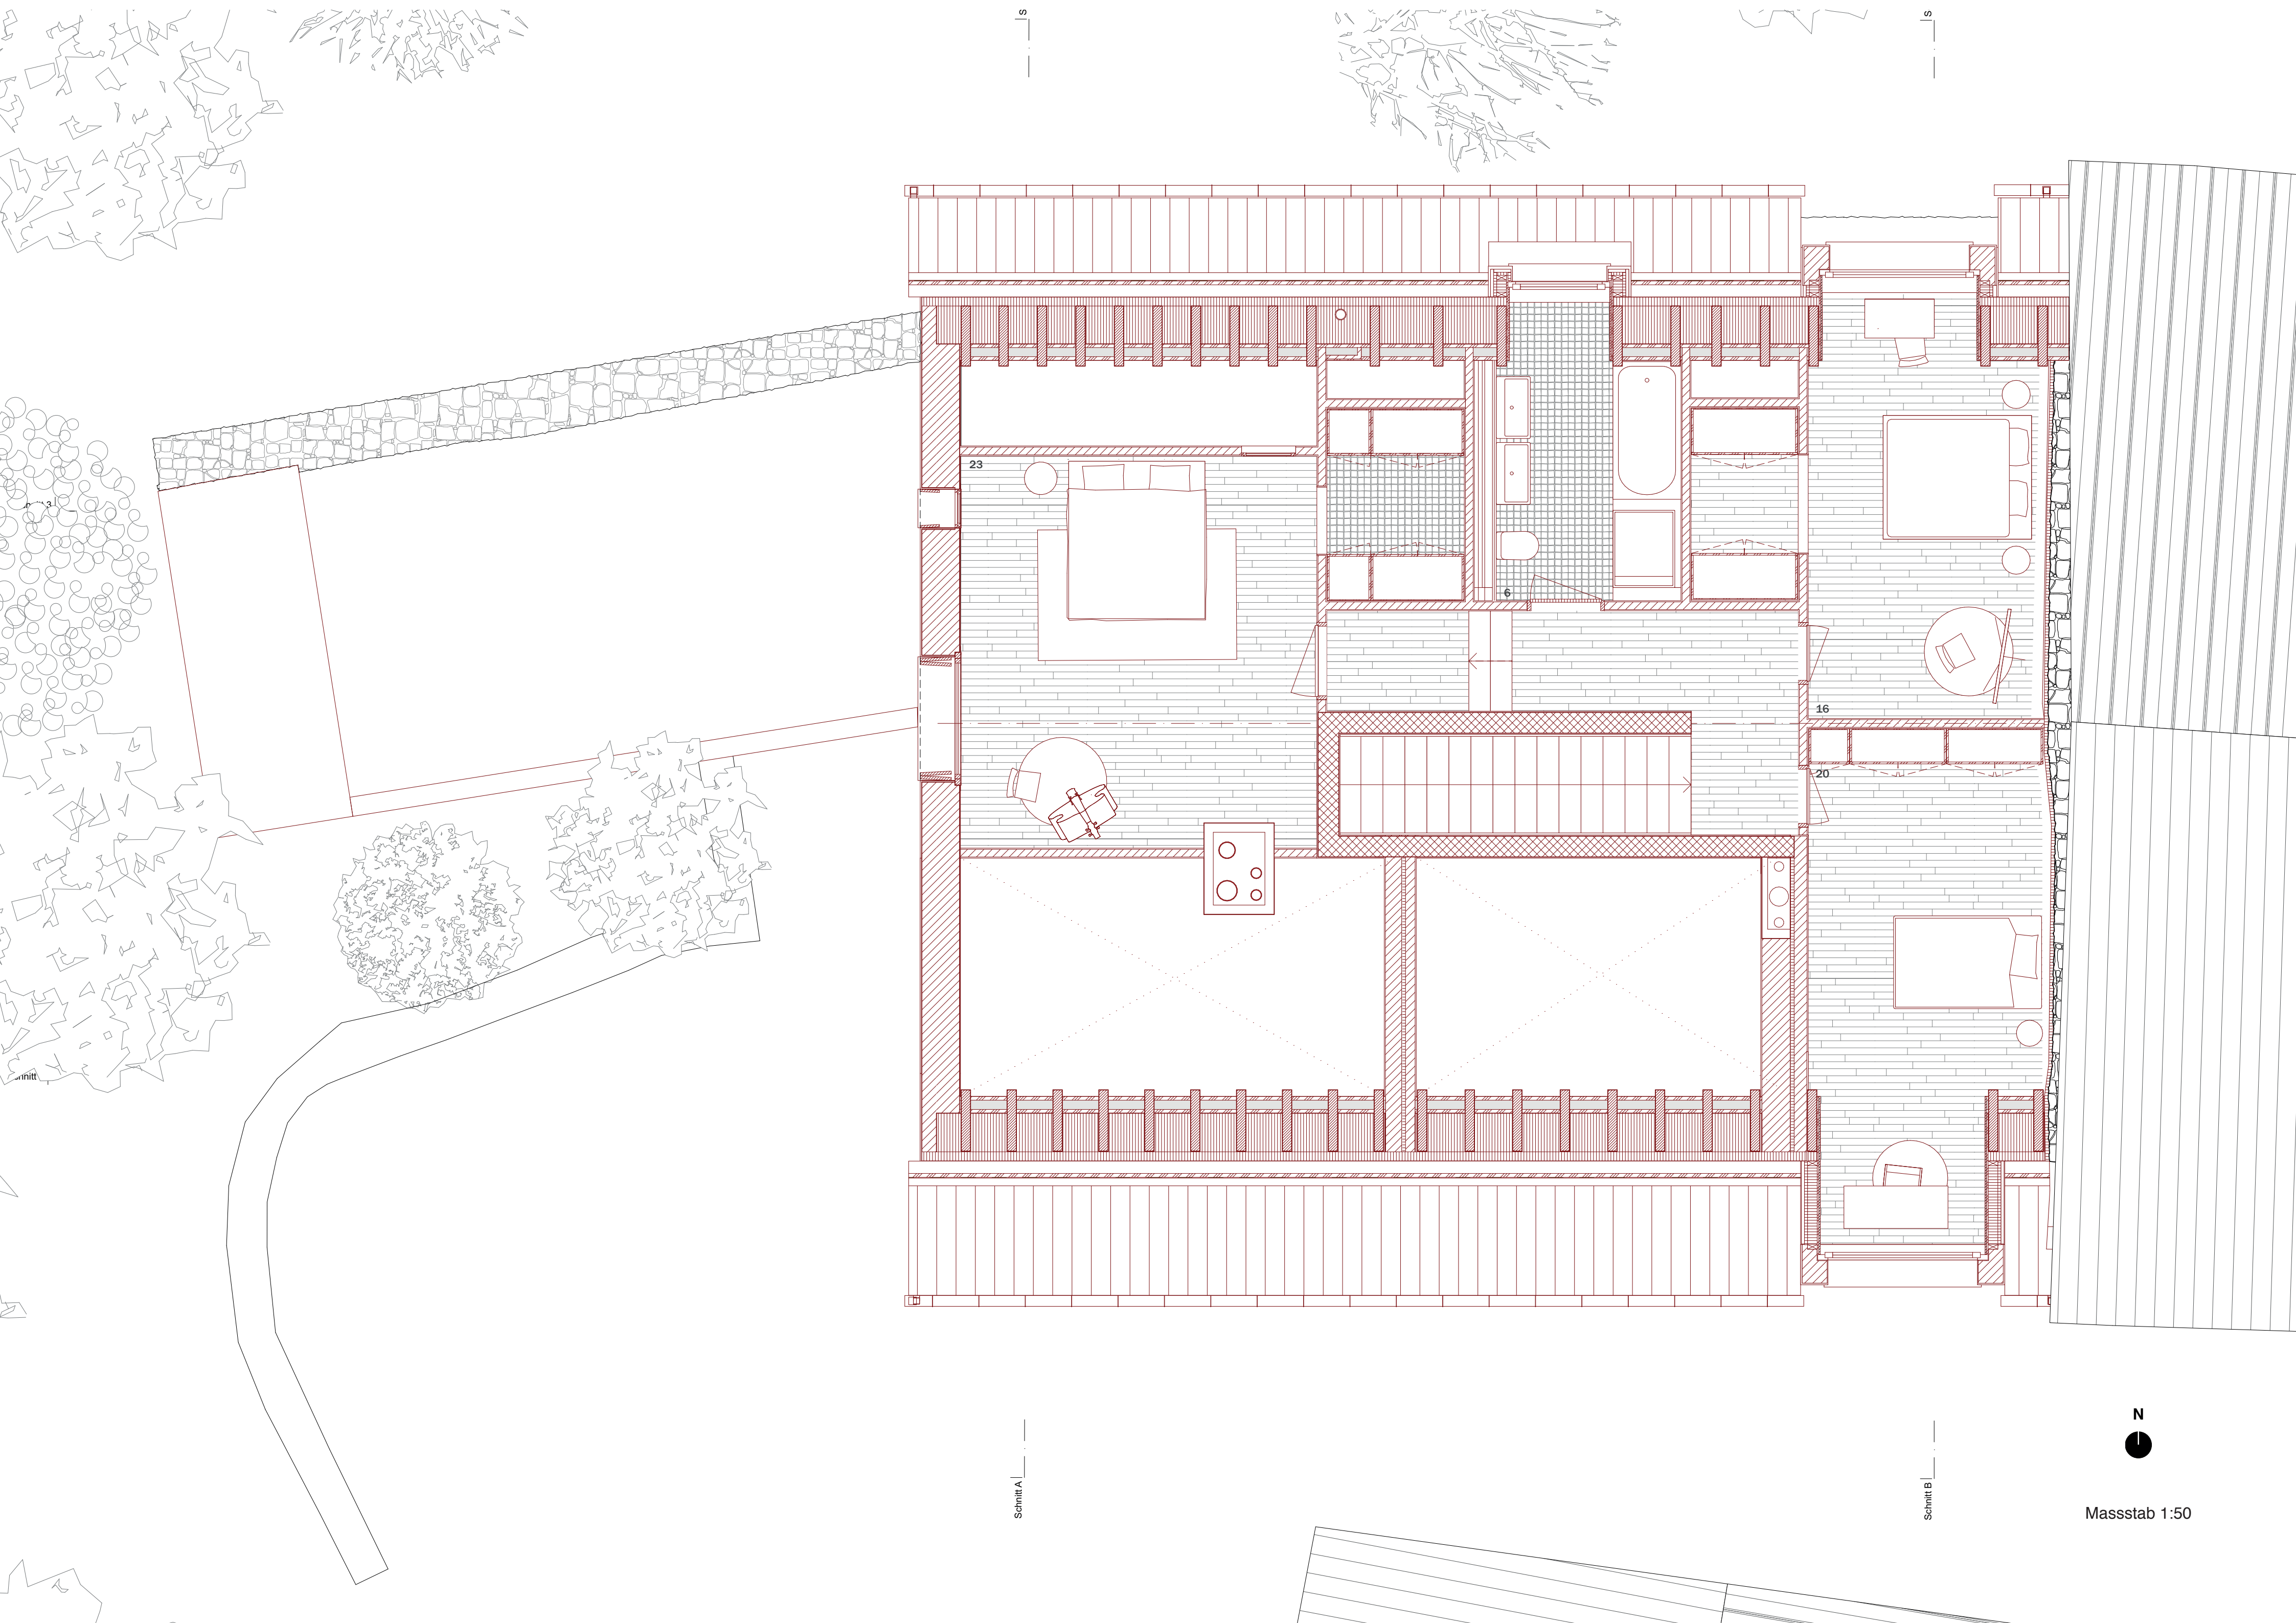

Schnitt A

Schnitt B

N
Massstab 1:50