


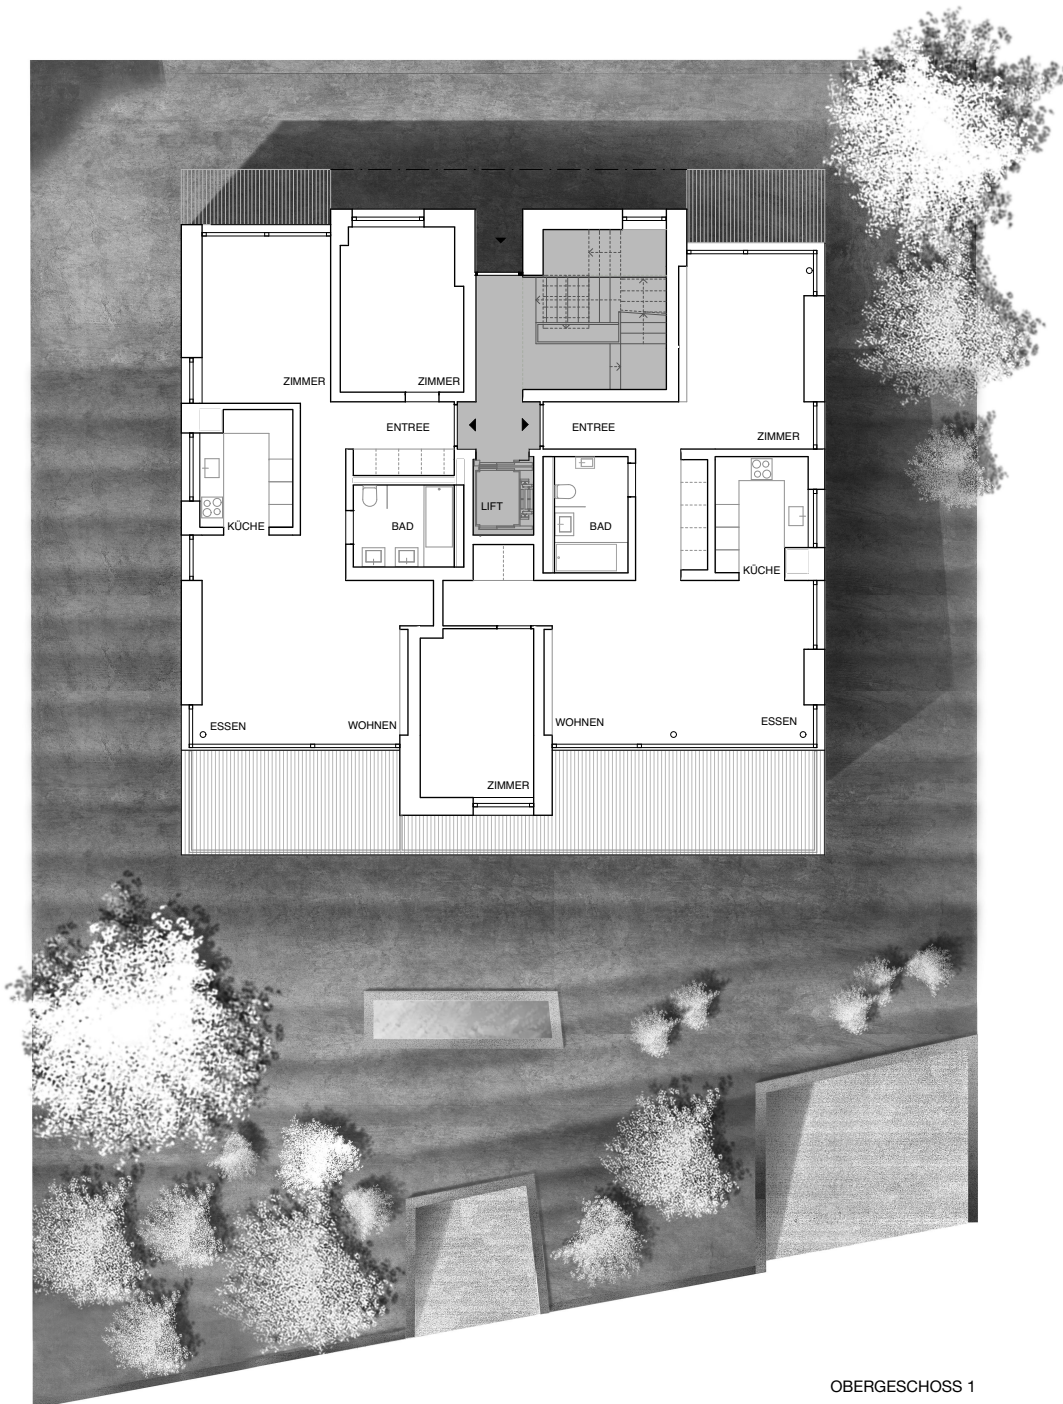

OBERGESCHOSS 1

0 5