





visualisation intérieure, étage type

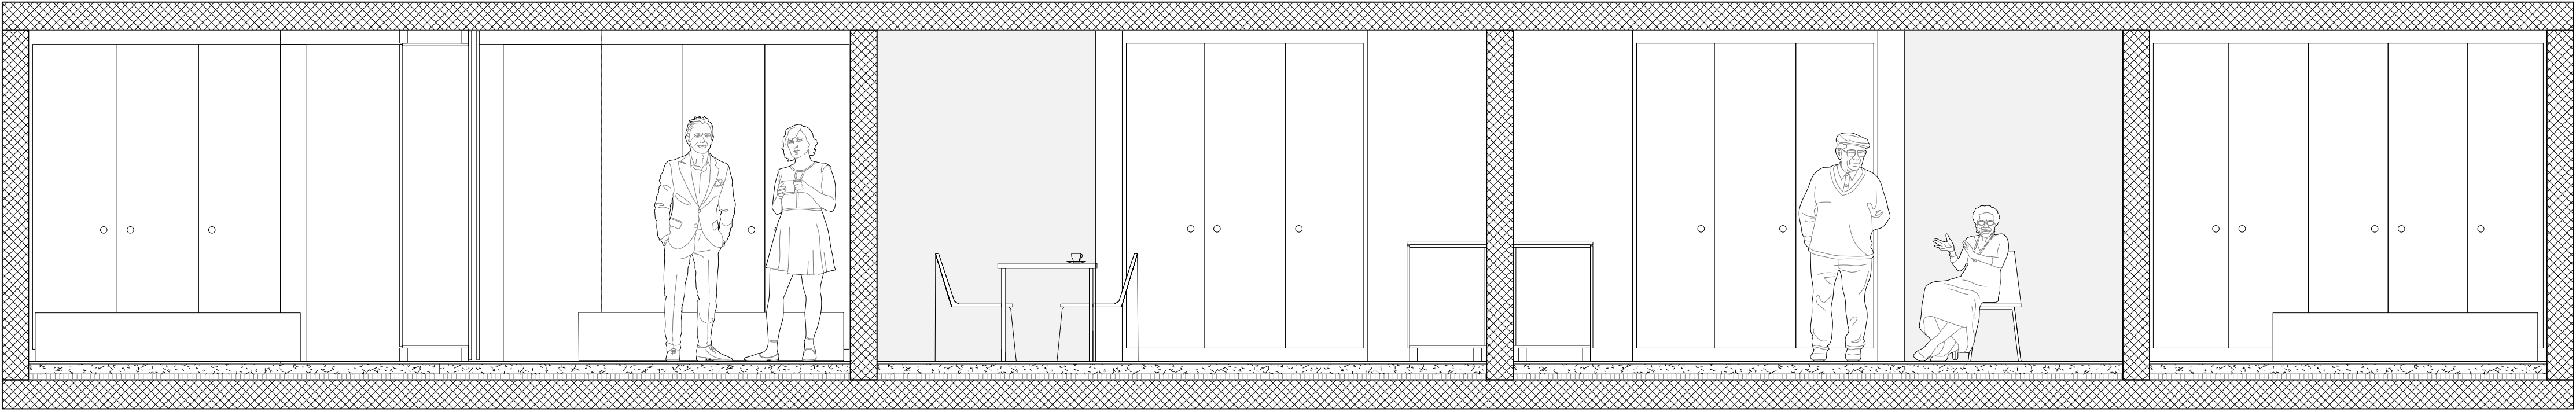

coupe A-A 1:33

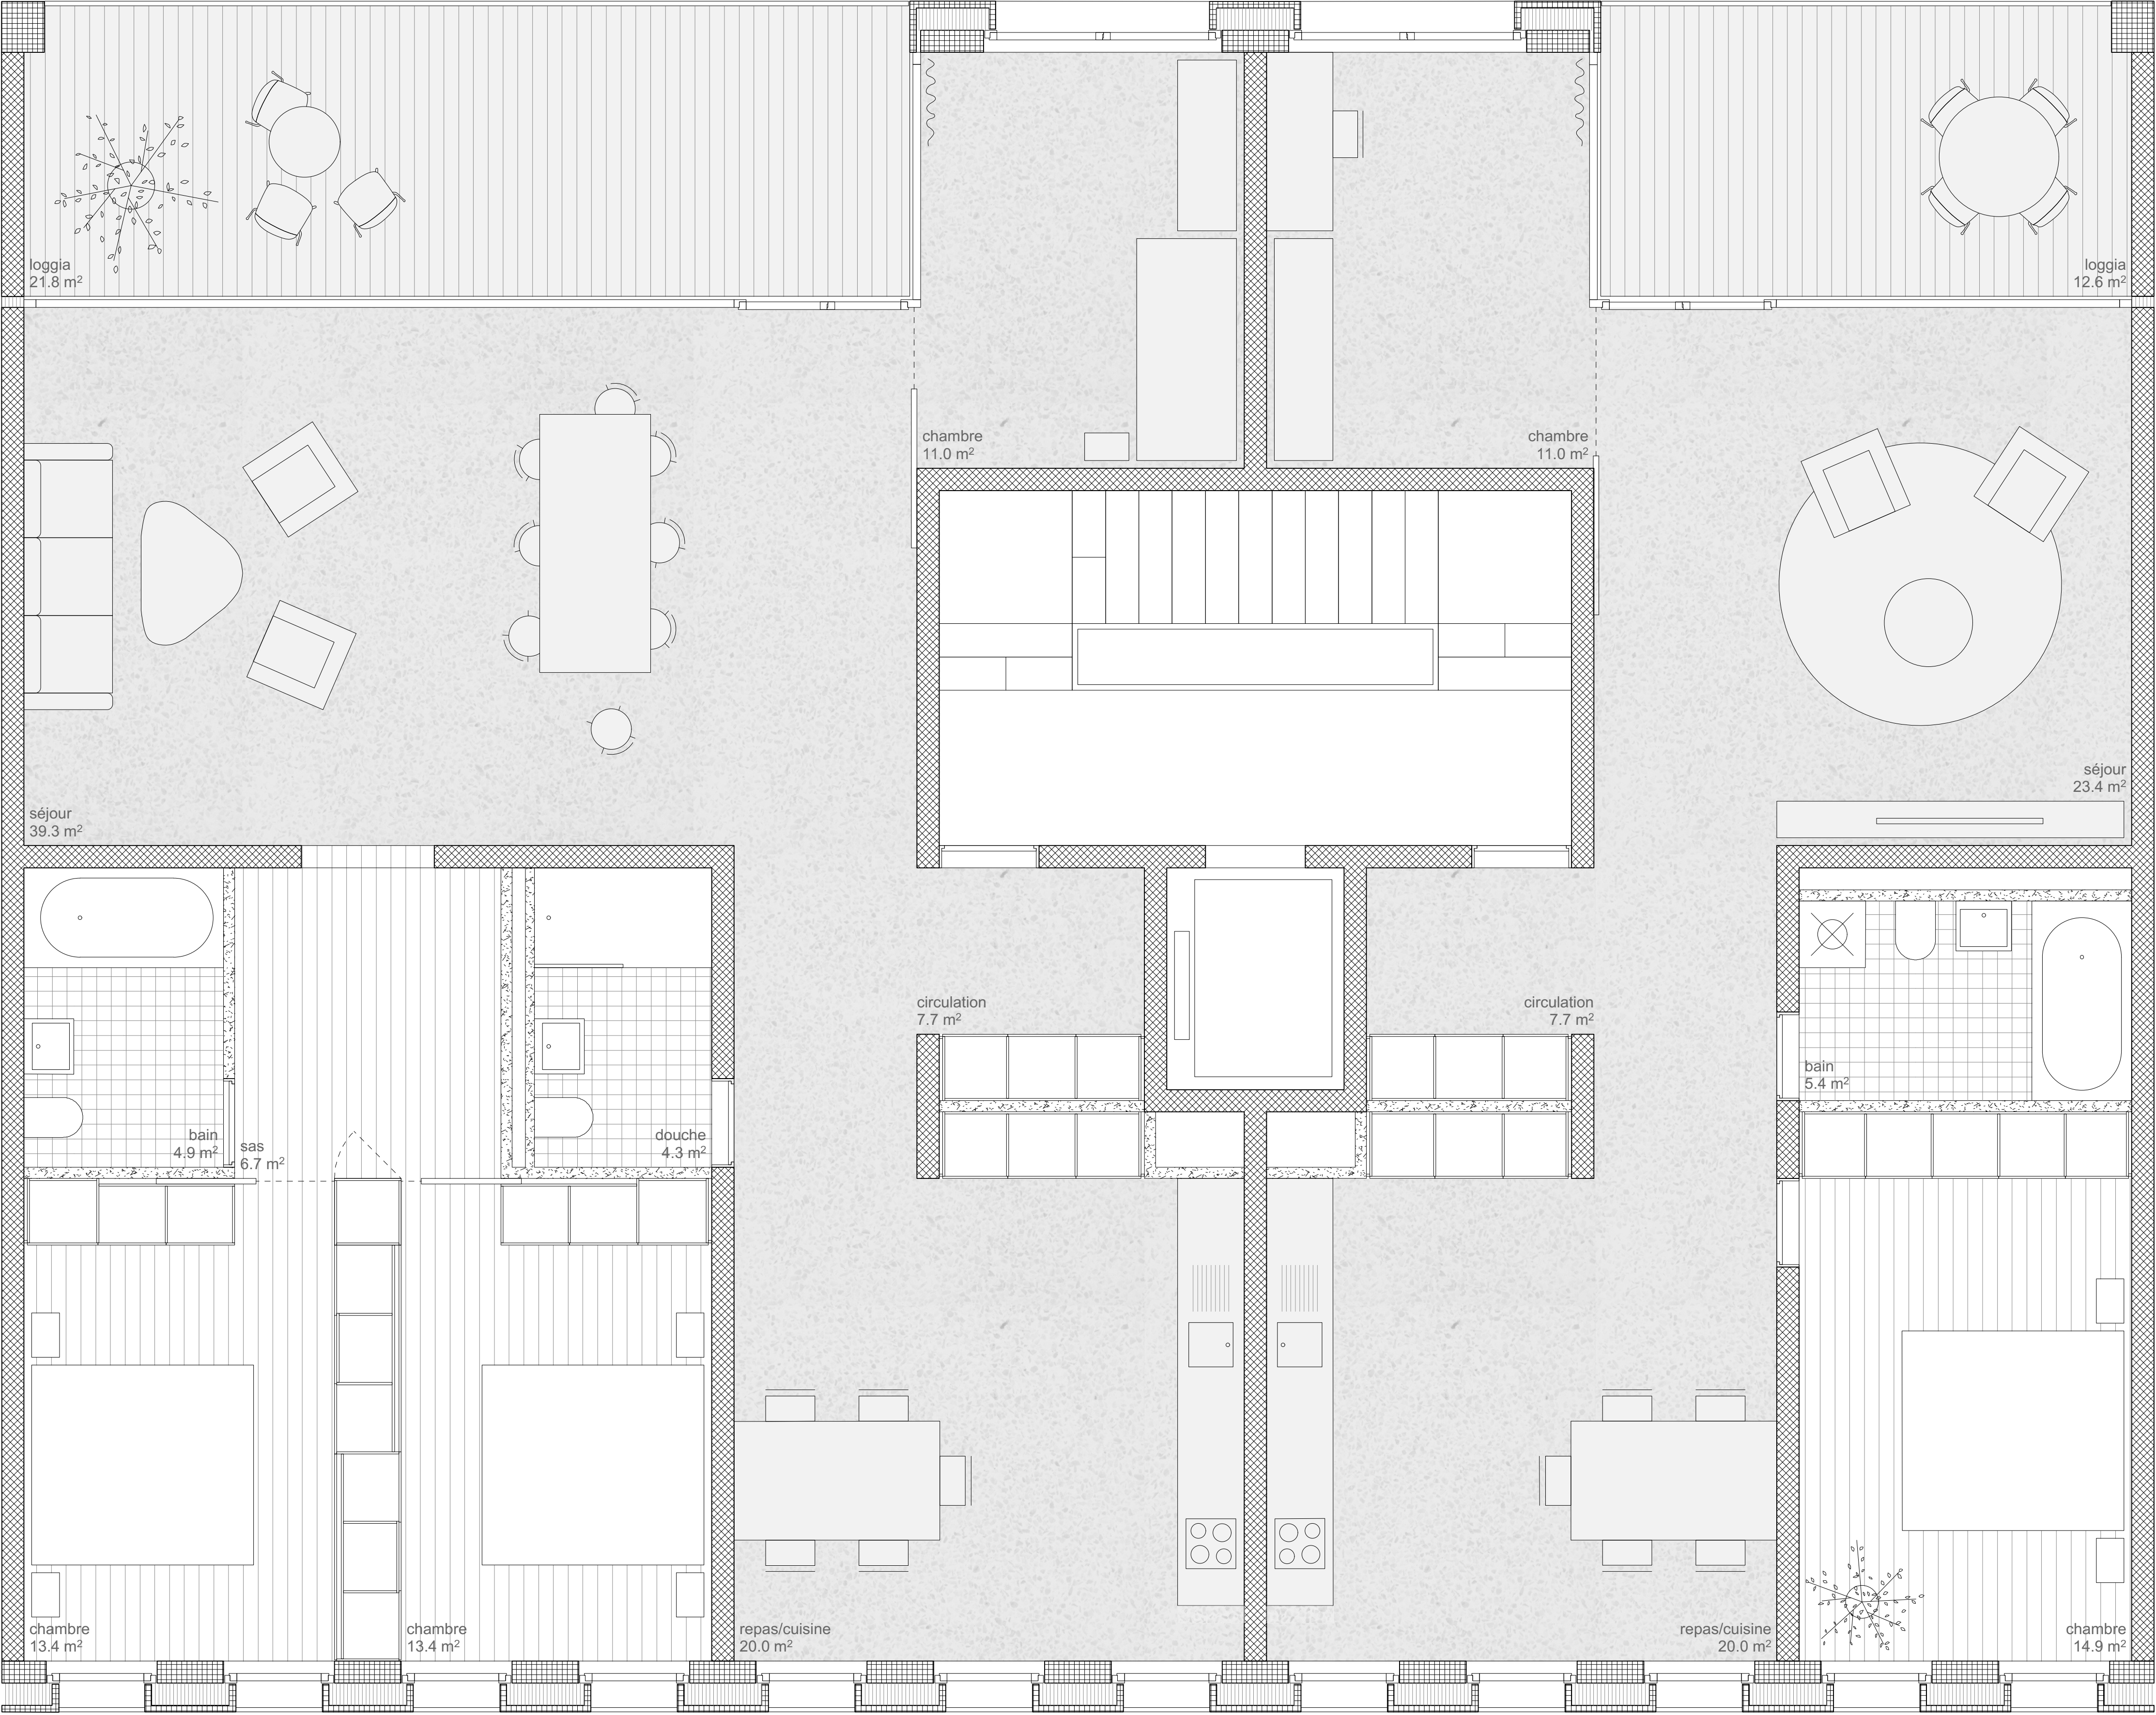

appartement type 1:33