



façade nord-ouest

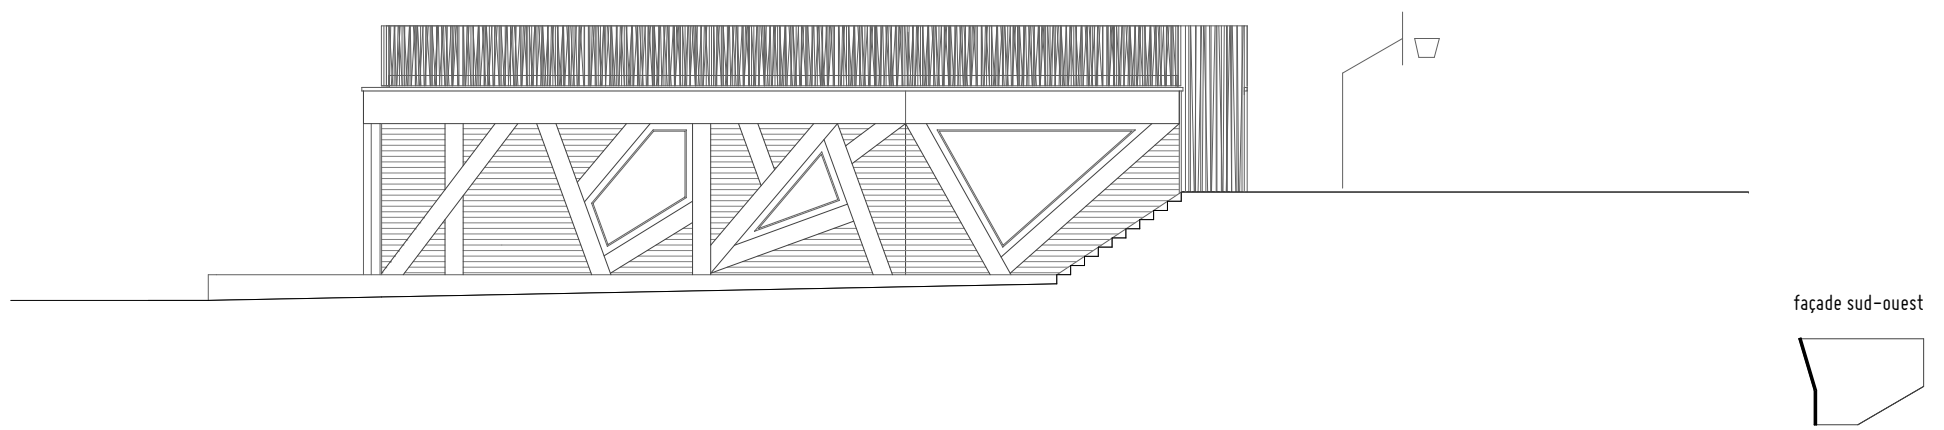

façade sud-ouest

sma

STENDARDO MENNINGEN ARCHITECTES
 route des Acacias 43
 1227 Les Acacias

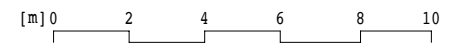

JARDIN ROBINSON DU LIGNON
 place du lignon 26, 1219 Le Lignon