
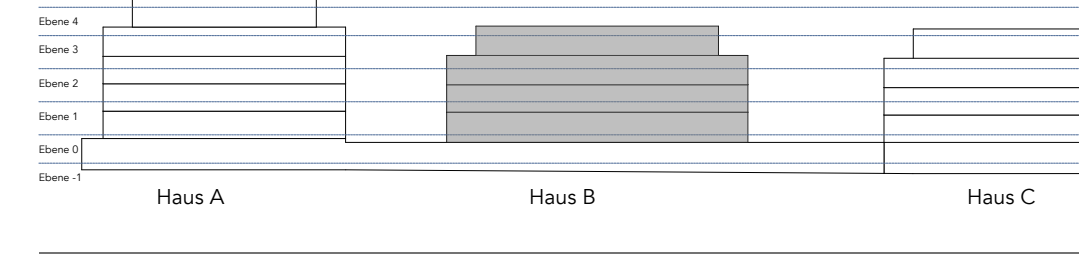


ÜBERSICHT

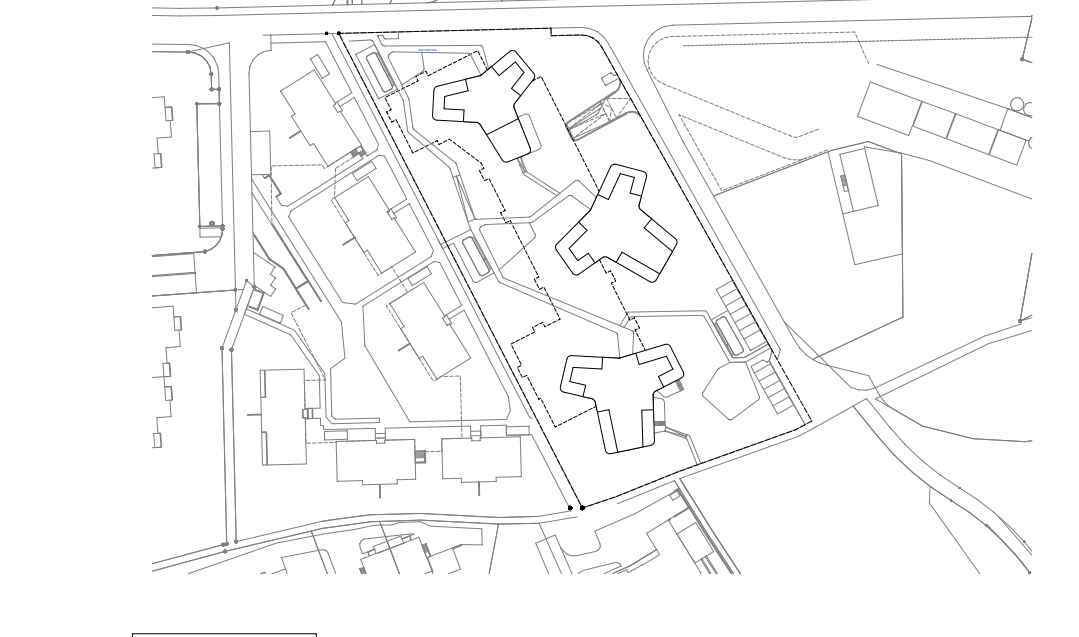

Haus A Haus B Haus C

ORT UND DATUM

Zürich den.

BAUHERRSCHAFT

Nest Sammelstiftung
 Molenstrasse 21
 Postfach 1971
 8026 Zürich

AUFTRAGGEBER

befar partners ag
 Thurgauerstrasse 60
 8050 Zürich


ARCHITEKT

mépp
 mérand partner projekte ag
 Ankerstrasse 114
 8004 Zürich

WOHNUNGSMIX HAUS B 17 Wohnungen							
	Ebene 4	Ebene 3	Ebene 2	Ebene 1	Ebene 0	Ebene -1	TOTAL HNF
6 x 2.5 Zi WHG		58 m ²	58 m ²	58 m ²	58 m ²	58 m ²	363 m ²
6 x 3.5 Zi WHG		84 m ²	74 m ²	74 m ²	74 m ²	67 m ²	475 m ²
5 x 4.5 Zi WHG		85 m ²	94 m ²	94 m ²	94 m ²	94 m ²	472 m ²
TOTAL HNF		252 m²	321 m²	321 m²	294 m²	121 m²	1310 m²

--- SIA 500

Ebene 3

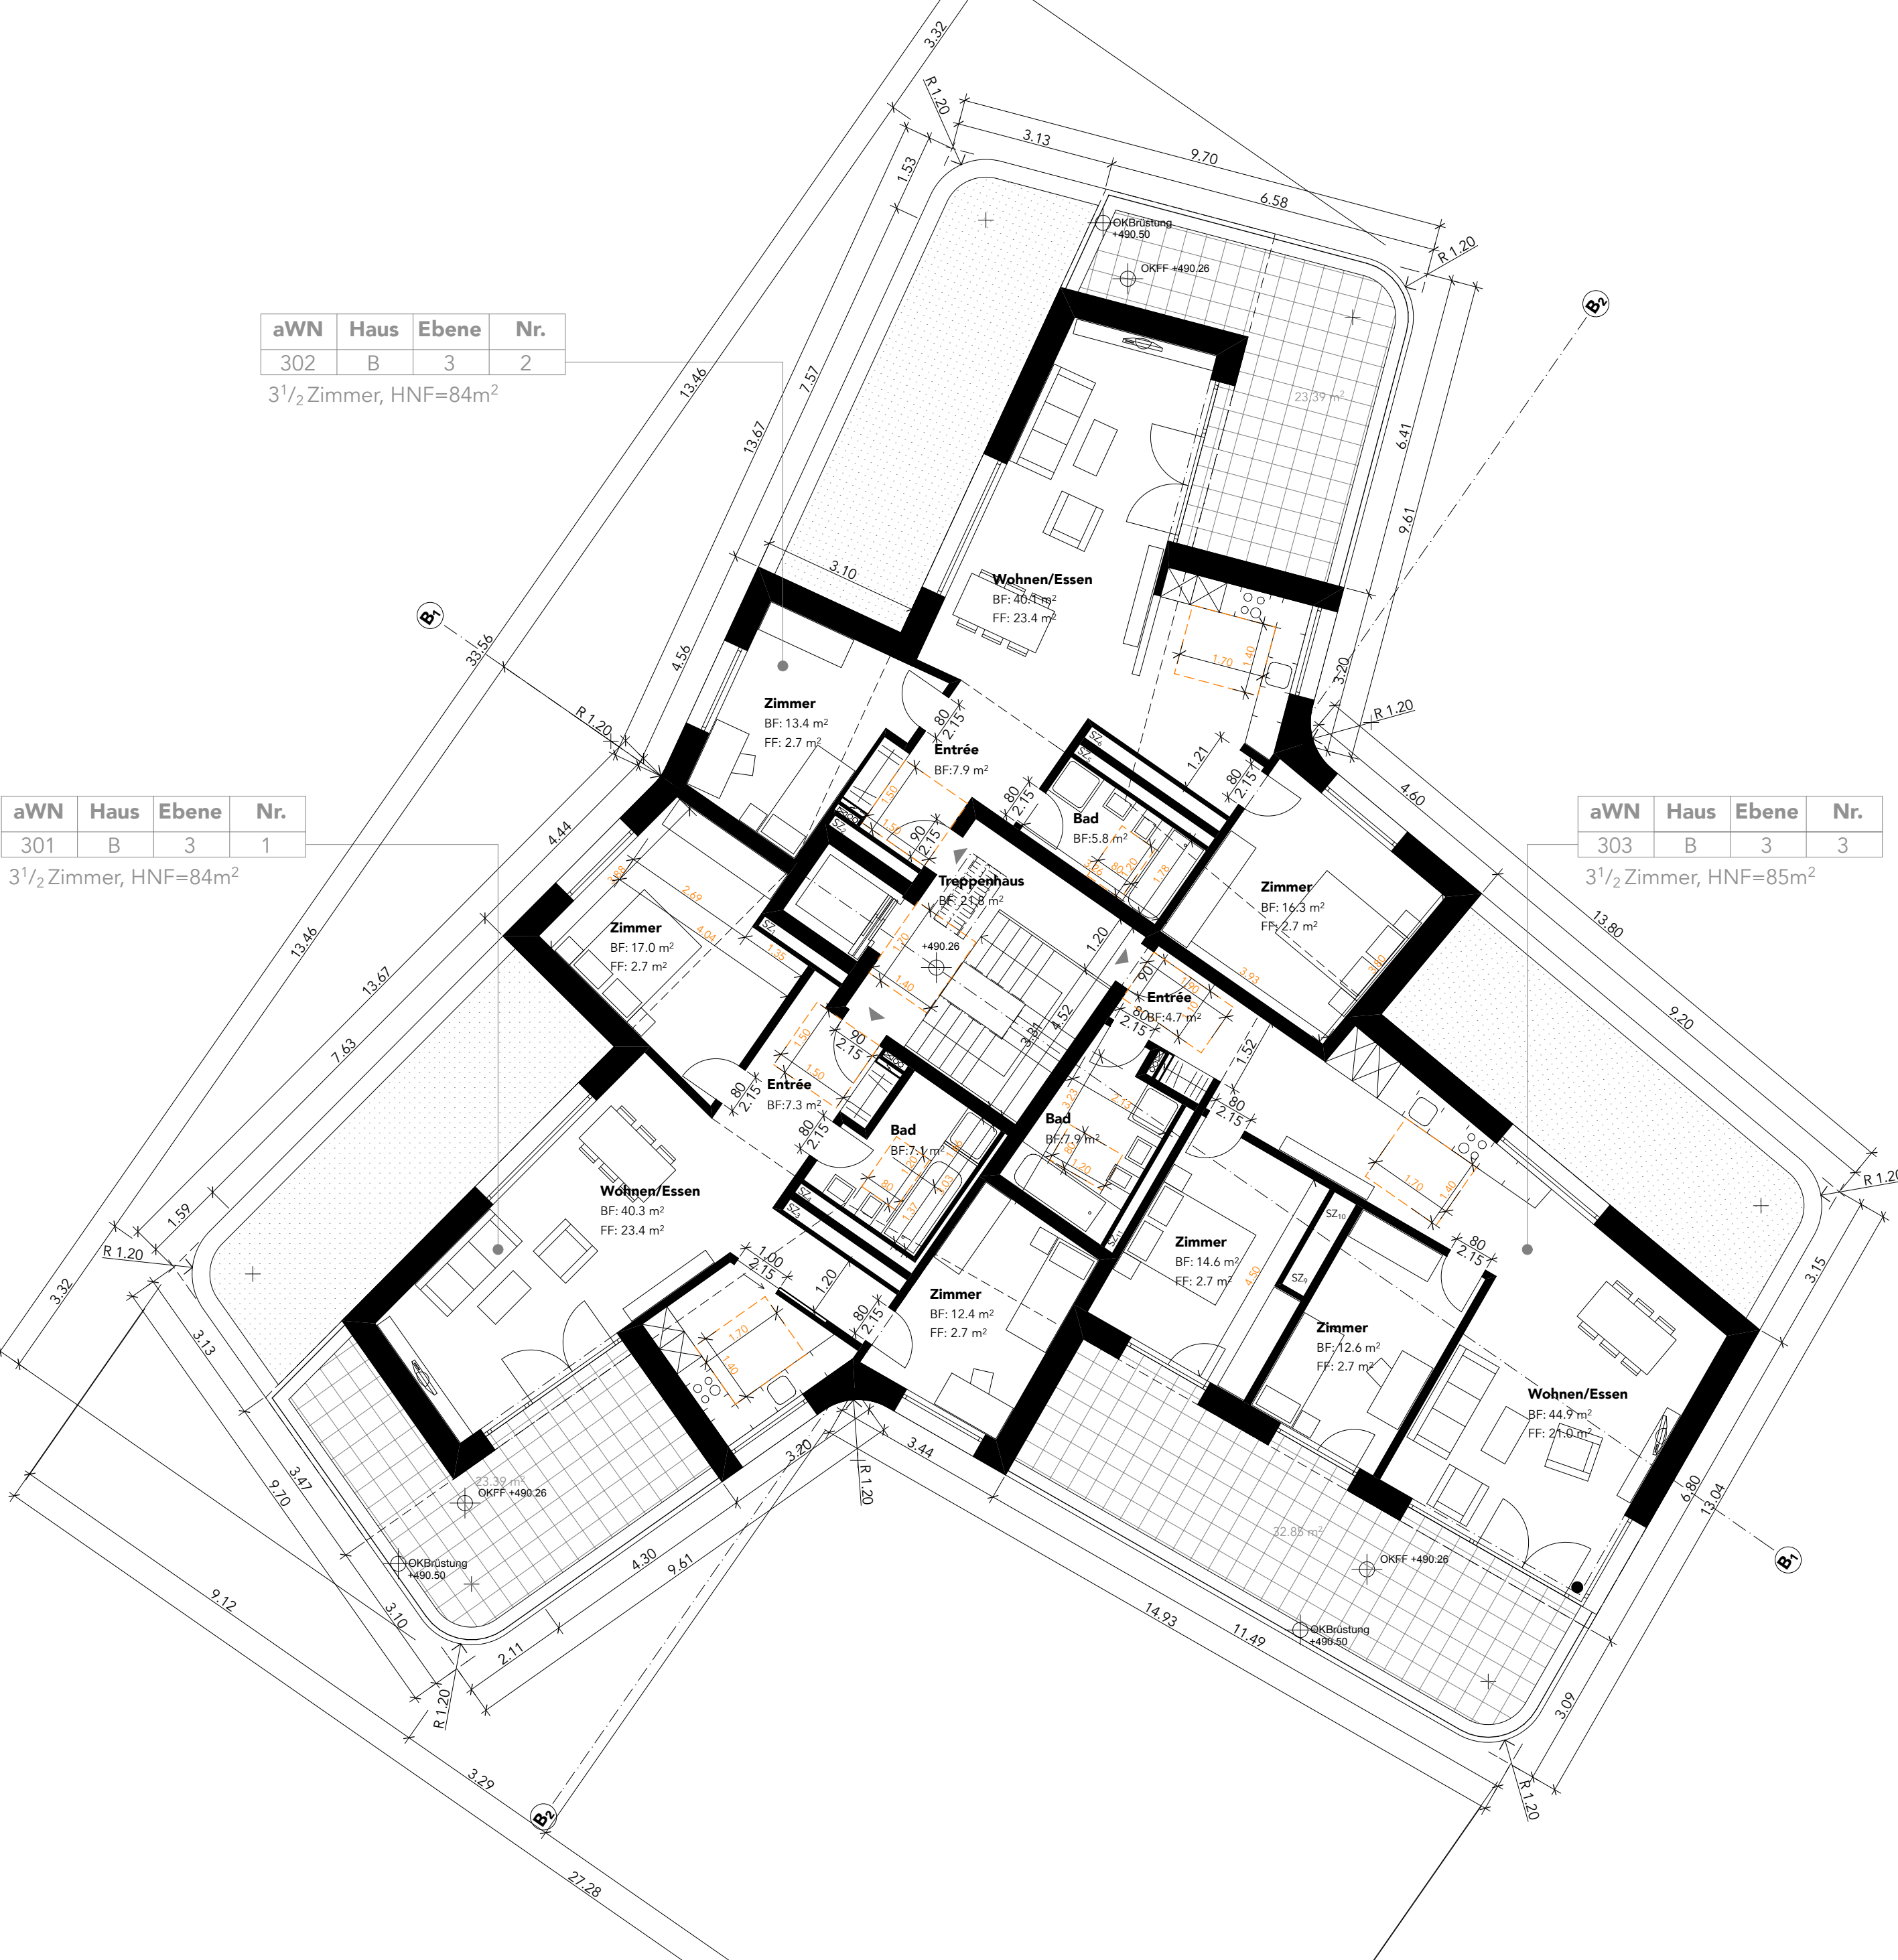

aWN Haus Ebene Nr.
 302 B 3 2
 3 1/2 Zimmer, HNF=84m²

aWN Haus Ebene Nr.
 303 B 3 3
 3 1/2 Zimmer, HNF=85m²

aWN Haus Ebene Nr.
 301 B 3 1
 3 1/2 Zimmer, HNF=84m²

Ebene 2



aWN Haus Ebene Nr.
 203 B 2 3
 4 1/2 Zimmer, HNF=94m²

aWN Haus Ebene Nr.
 202 B 2 2
 4 1/2 Zimmer, HNF=94m²

aWN Haus Ebene Nr.
 204 B 2 4
 2 1/2 Zimmer, HNF=58m²

aWN Haus Ebene Nr.
 201 B 2 1
 3 1/2 Zimmer, HNF=74m²

Ebene 1



aWN Haus Ebene Nr.
 103 B 1 3
 4 1/2 Zimmer, HNF=94m²

aWN Haus Ebene Nr.
 102 B 1 2
 4 1/2 Zimmer, HNF=94m²

aWN Haus Ebene Nr.
 104 B 1 4
 2 1/2 Zimmer, HNF=58m²

aWN Haus Ebene Nr.
 101 B 1 1
 3 1/2 Zimmer, HNF=74m²

Ebene 0



aWN Haus Ebene Nr.
 3 B 0 3
 2 1/2 Zimmer, HNF=67m²

aWN Haus Ebene Nr.
 2 B 0 2
 4 1/2 Zimmer, HNF=94m²

aWN Haus Ebene Nr.
 4 B 0 4
 2 1/2 Zimmer, HNF=58m²

aWN Haus Ebene Nr.
 1 B 0 1
 3 1/2 Zimmer, HNF=74m²