





A

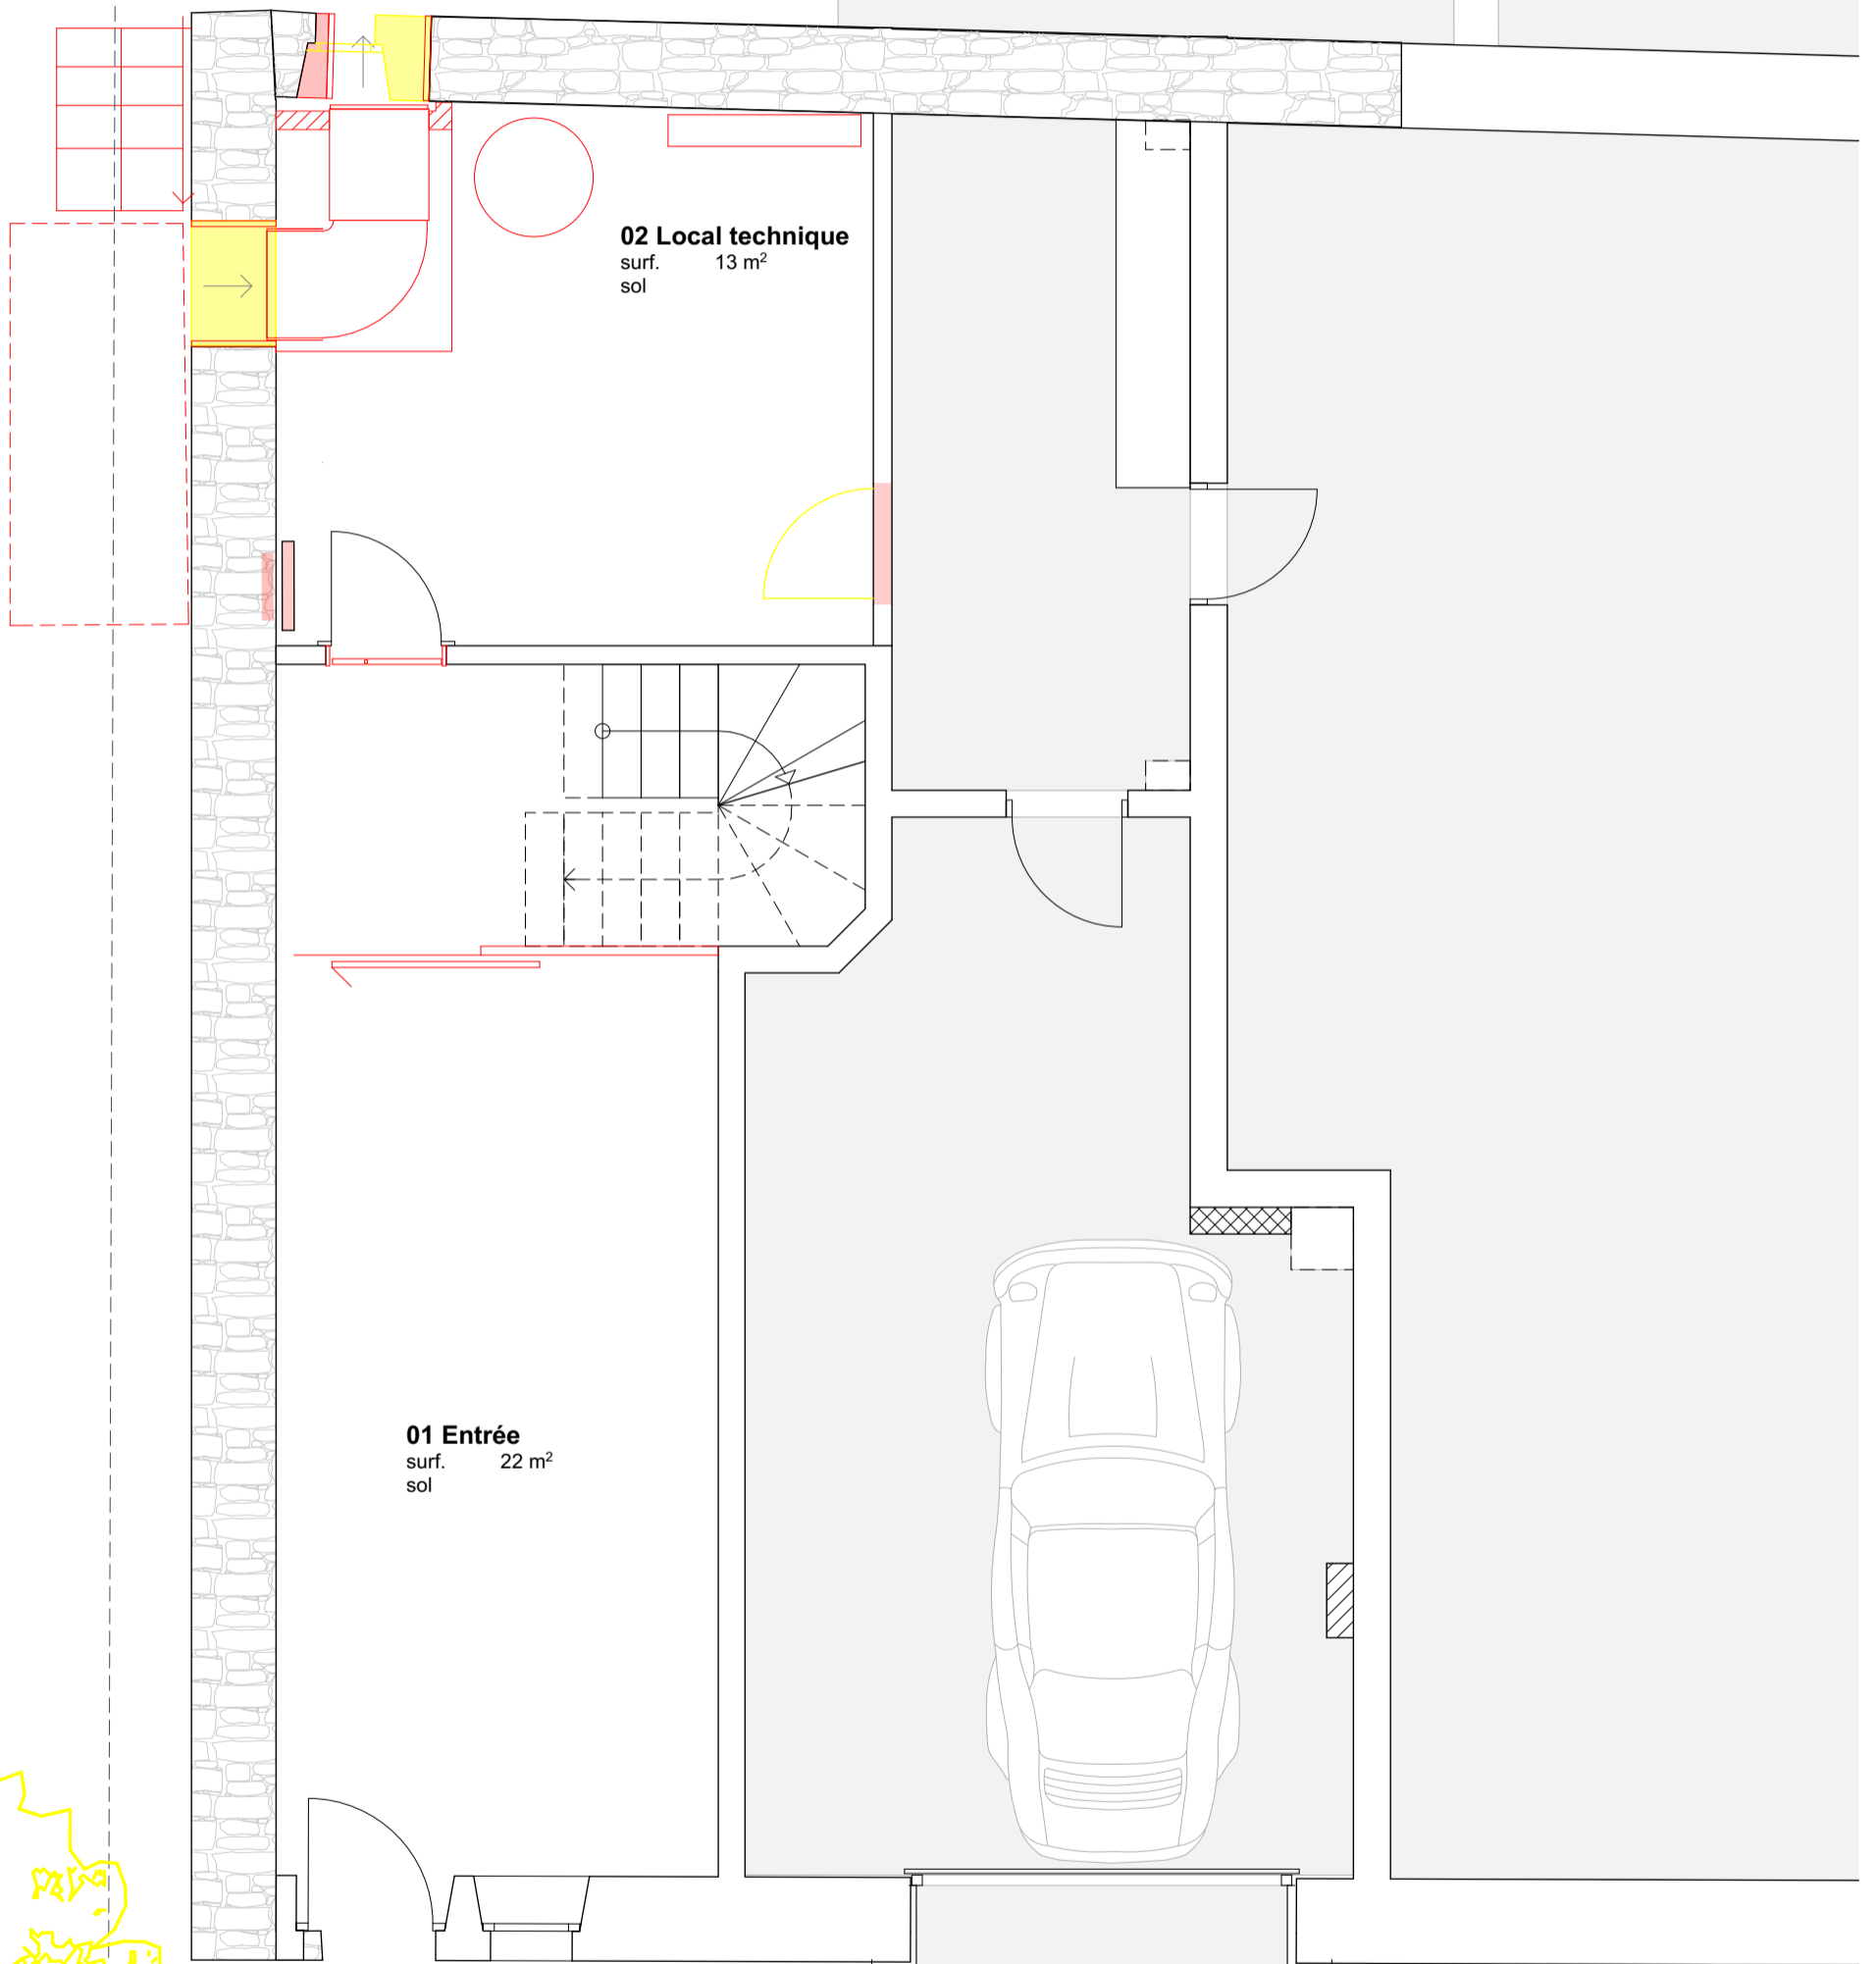

**02 Local technique**  
surf. 13 m<sup>2</sup>  
sol

**01 Entrée**  
surf. 22 m<sup>2</sup>  
sol

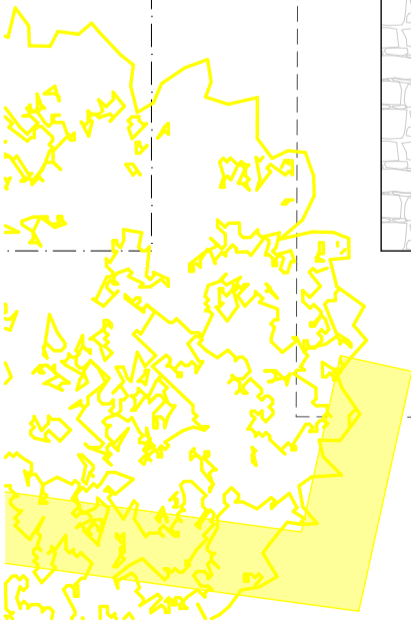

A'