




04 01a SCHNITT BALKON

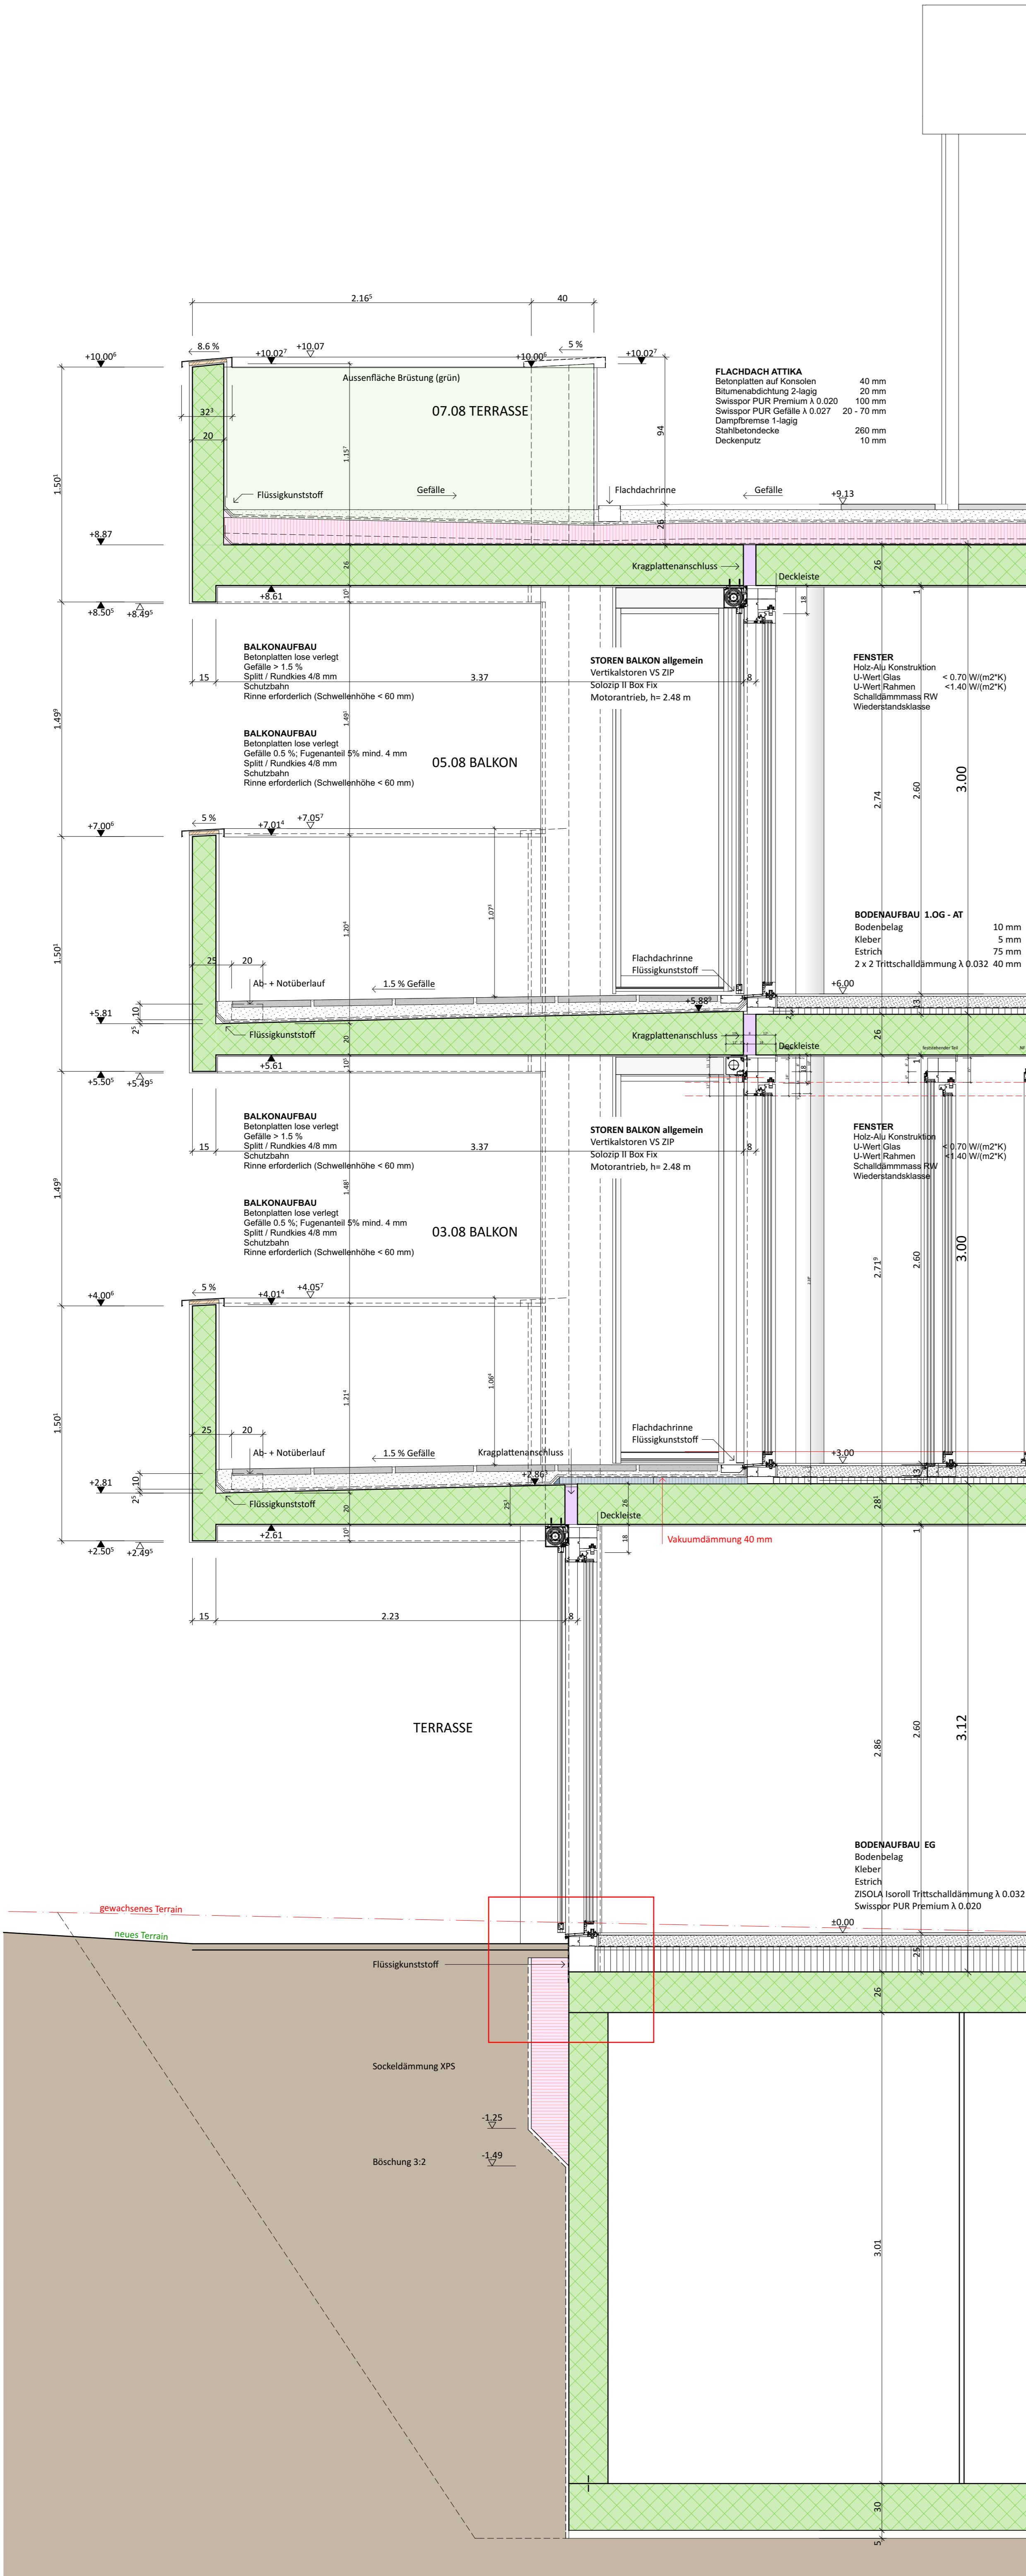


04 01b FASSADENSCHNITT

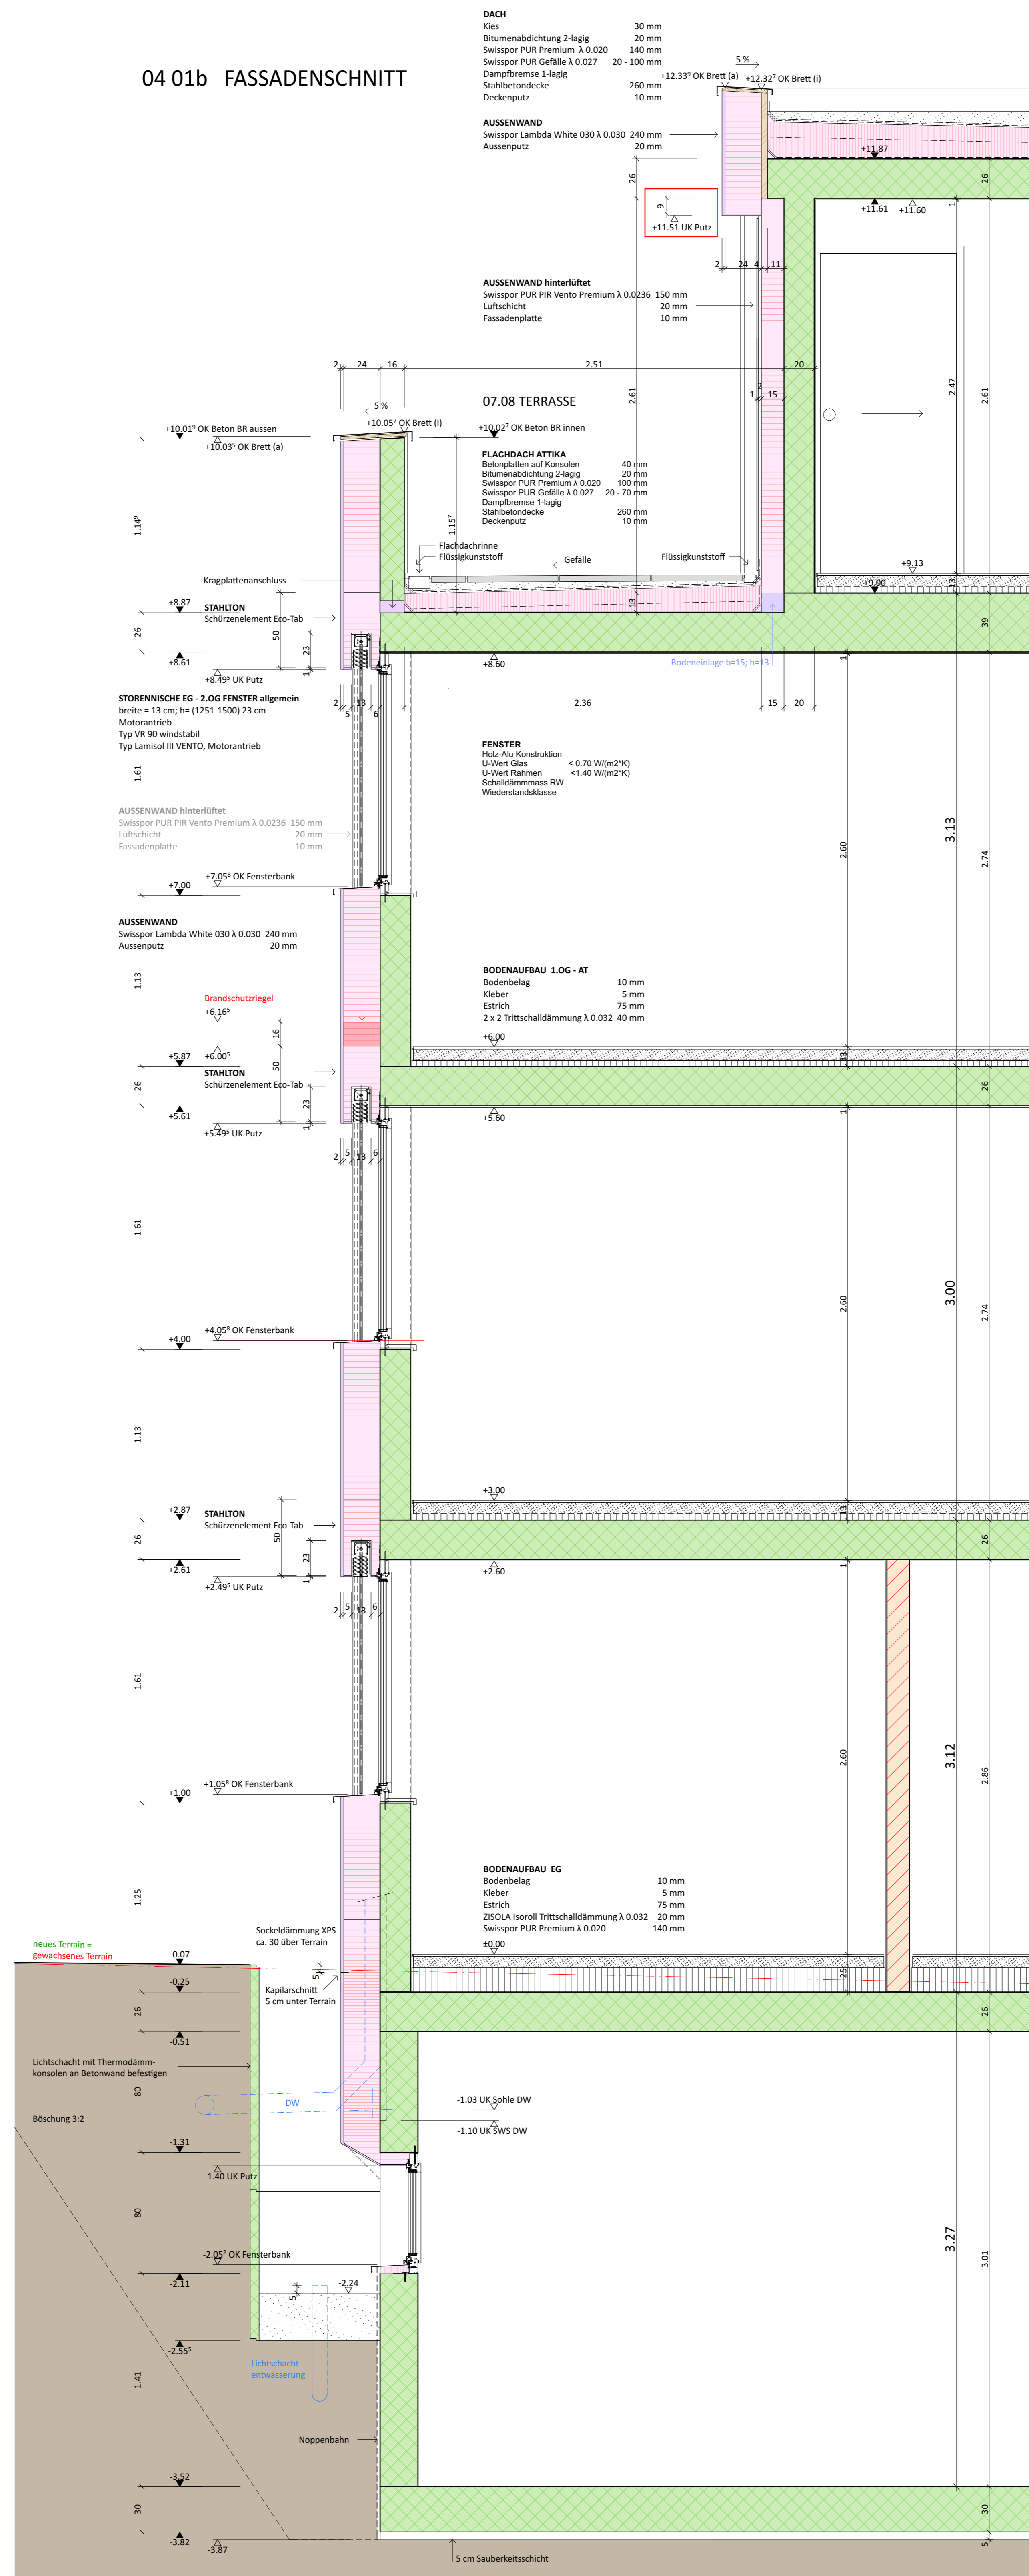

04 01c SCHNITT ATTIKA TÜRLEMENT

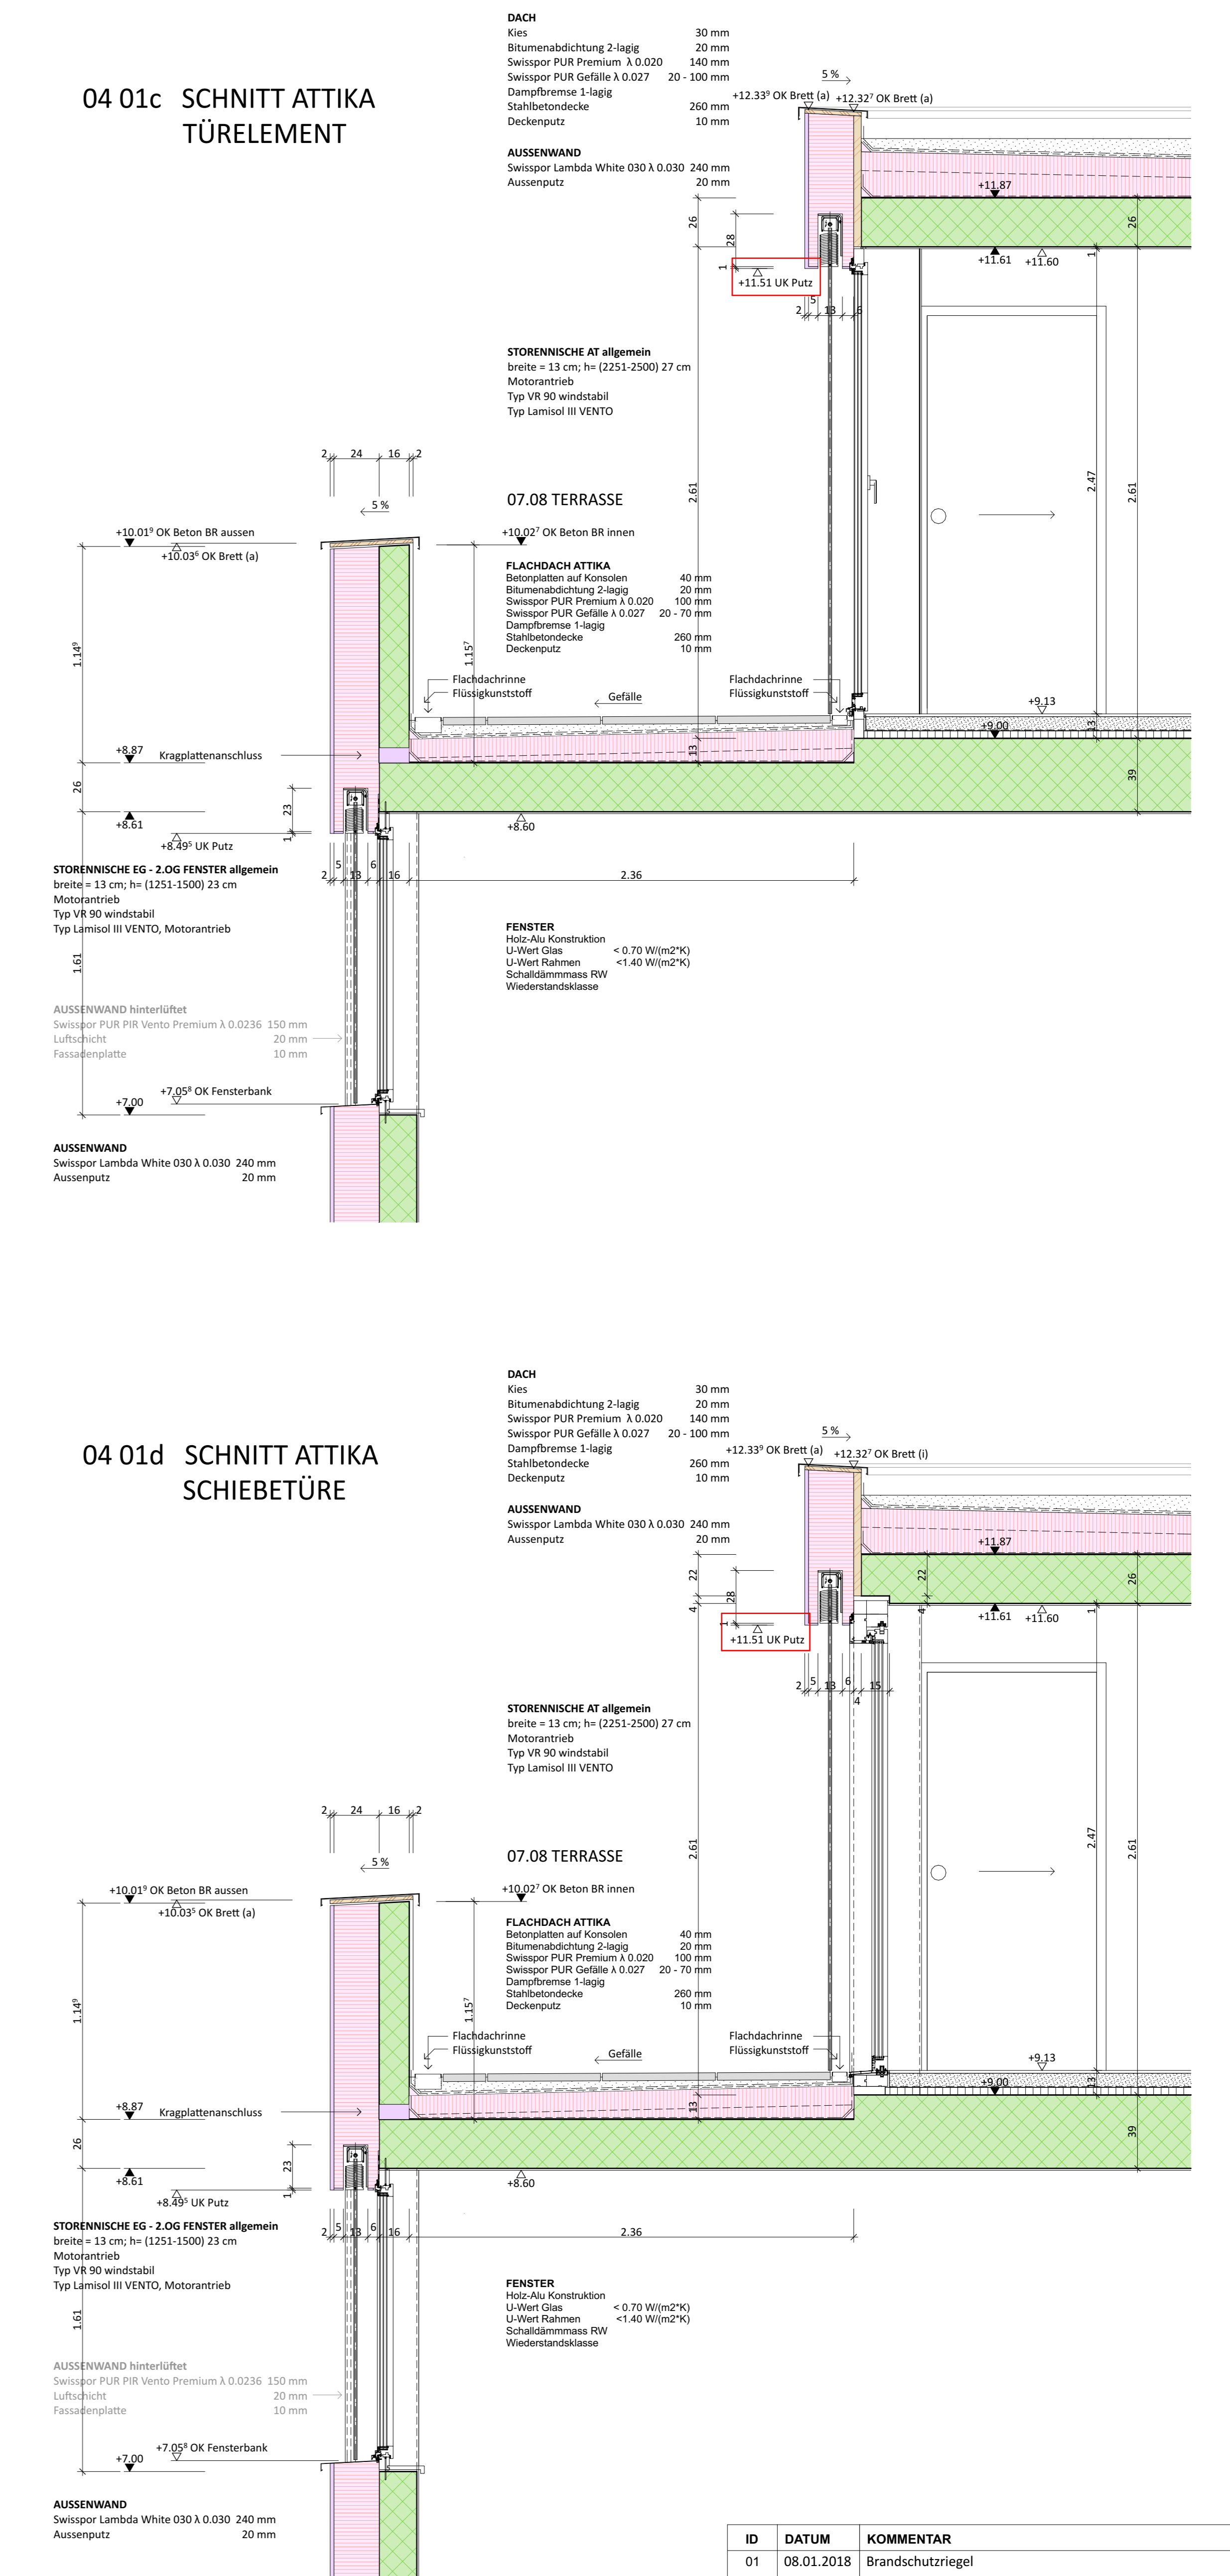

04 01d SCHNITT ATTIKA SCHIEBETÜR

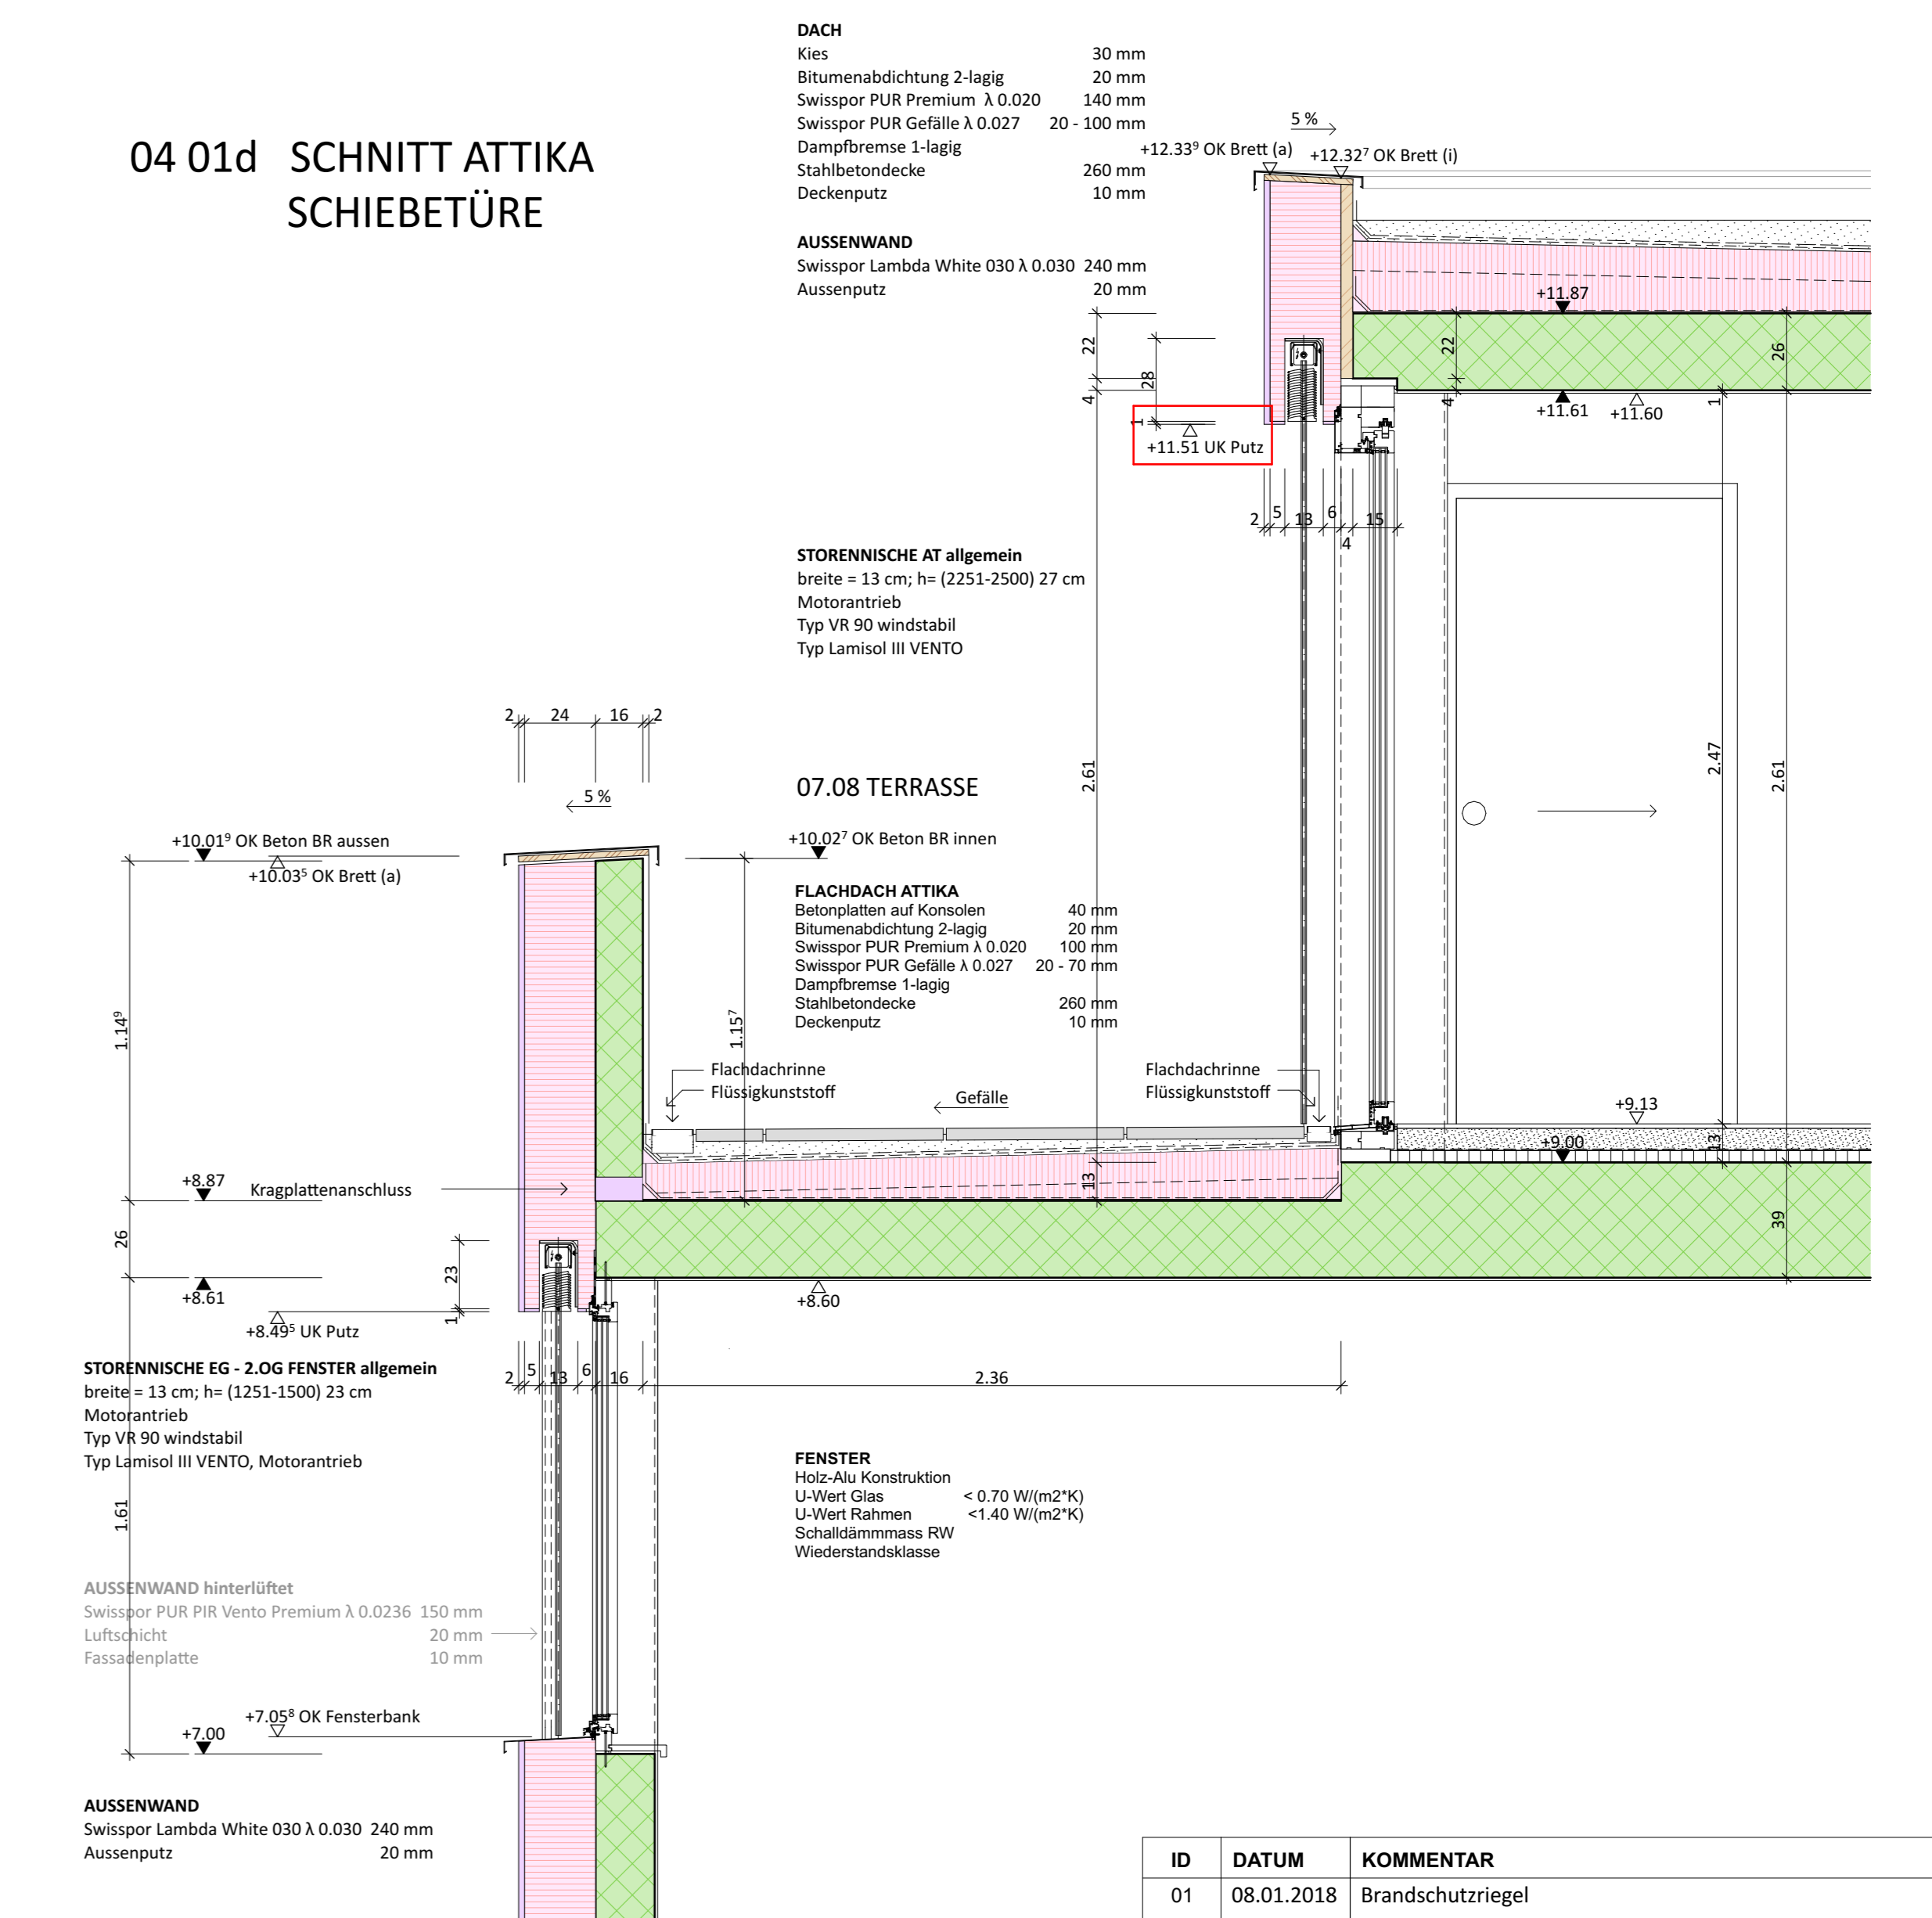

ID	DATUM	KOMMENTAR	SIGN
01	08.01.2018	Brandschutzriegel	bs
02	17.05.2018	UK Dachrand Attika, Ecomer im EG erfüllt	bs

ALLE EINGETRAGENEN MASSE SIND ROHMASSE! SIE SIND VOM UNTERNEHMER AUF EIGENE VERANTWORTUNG ZU PRÜFEN RESP. AM BAU ZU NEHMEN.

UNSTIMMIGKEITEN SIND MIT DER BAULEITUNG ZU KLÄREN!

TÜRMASSE AB FERTIG FENSTERBANK, BEZW. HÖHEREM FERTIGEN BODEN BIS UK ROH STURZ!

FENSTERMASSE AB FERTIG FENSTERBANK BIS UK ROH STURZ!

± 0.00 = OK.FB.EG = 406.50 M.Ü.M.