


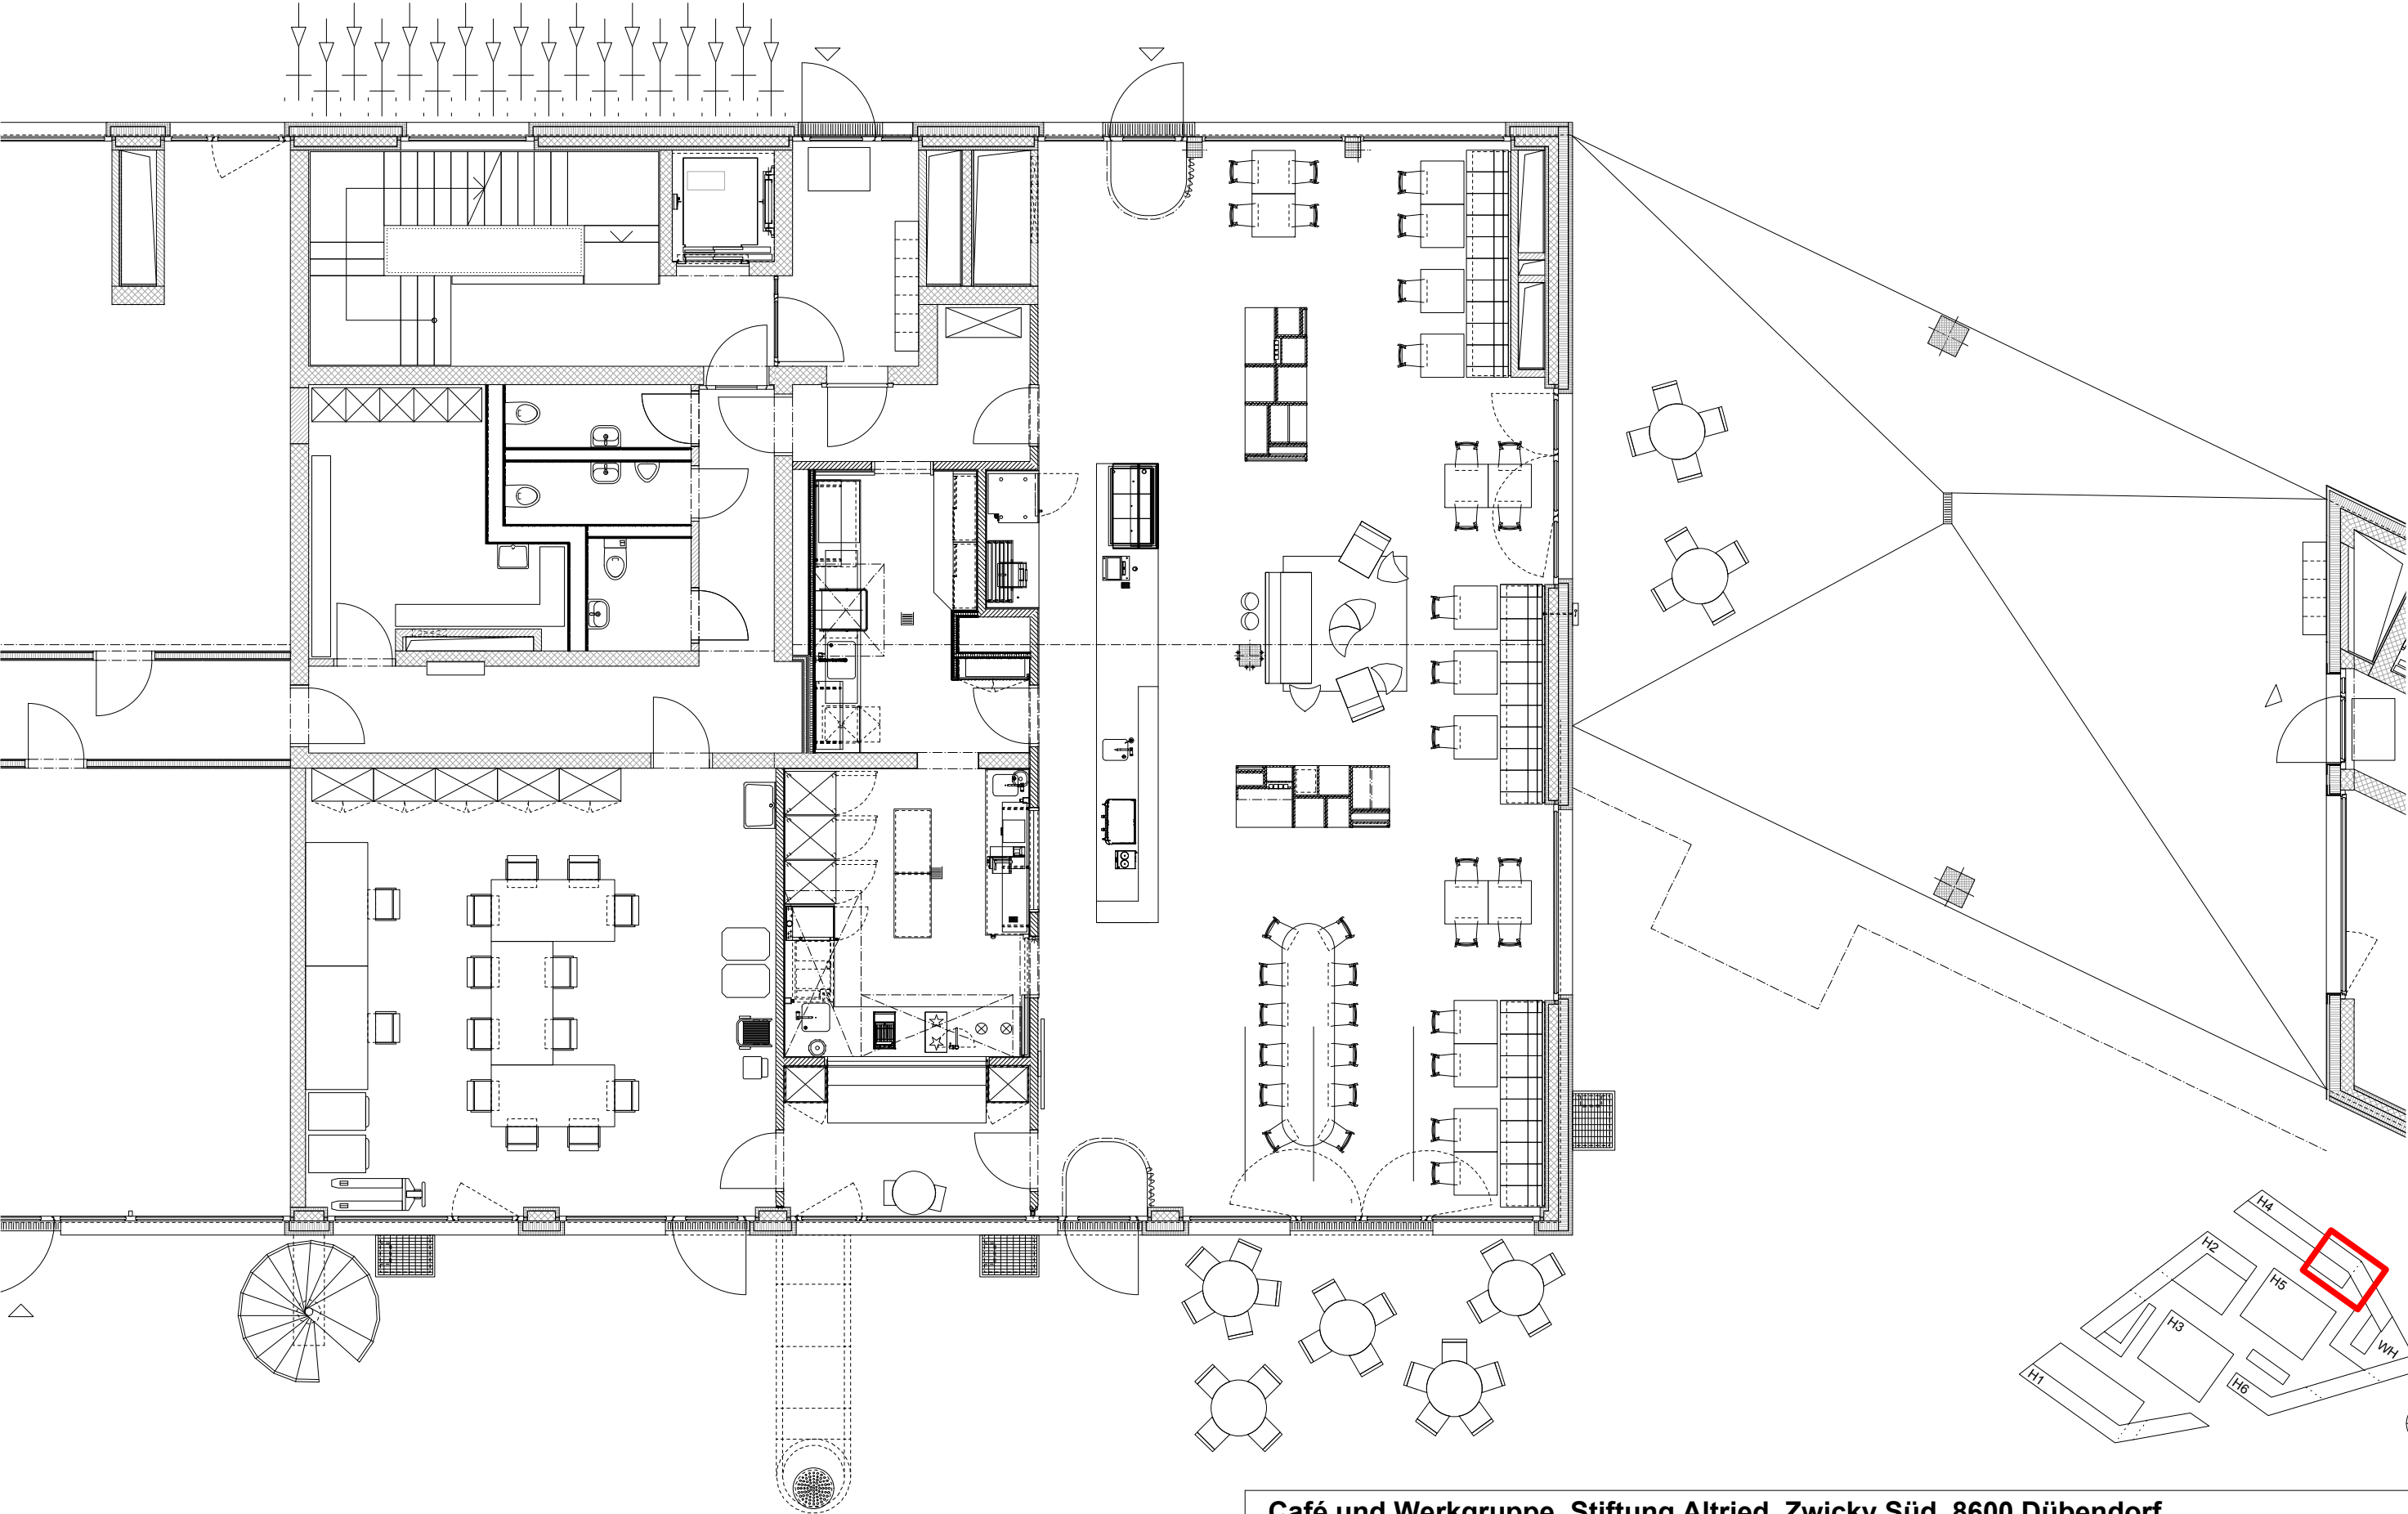

Café und Werkgruppe, Stiftung Altried, Zwicky Süd, 8600 Dübendorf				
		Schneider Studer Primas Architekten GmbH Pfingstweidstrasse 6, 8005 Zürich	Tel.: 044 521 23 10 Email: altried@schneiderstuderprimas.ch	