


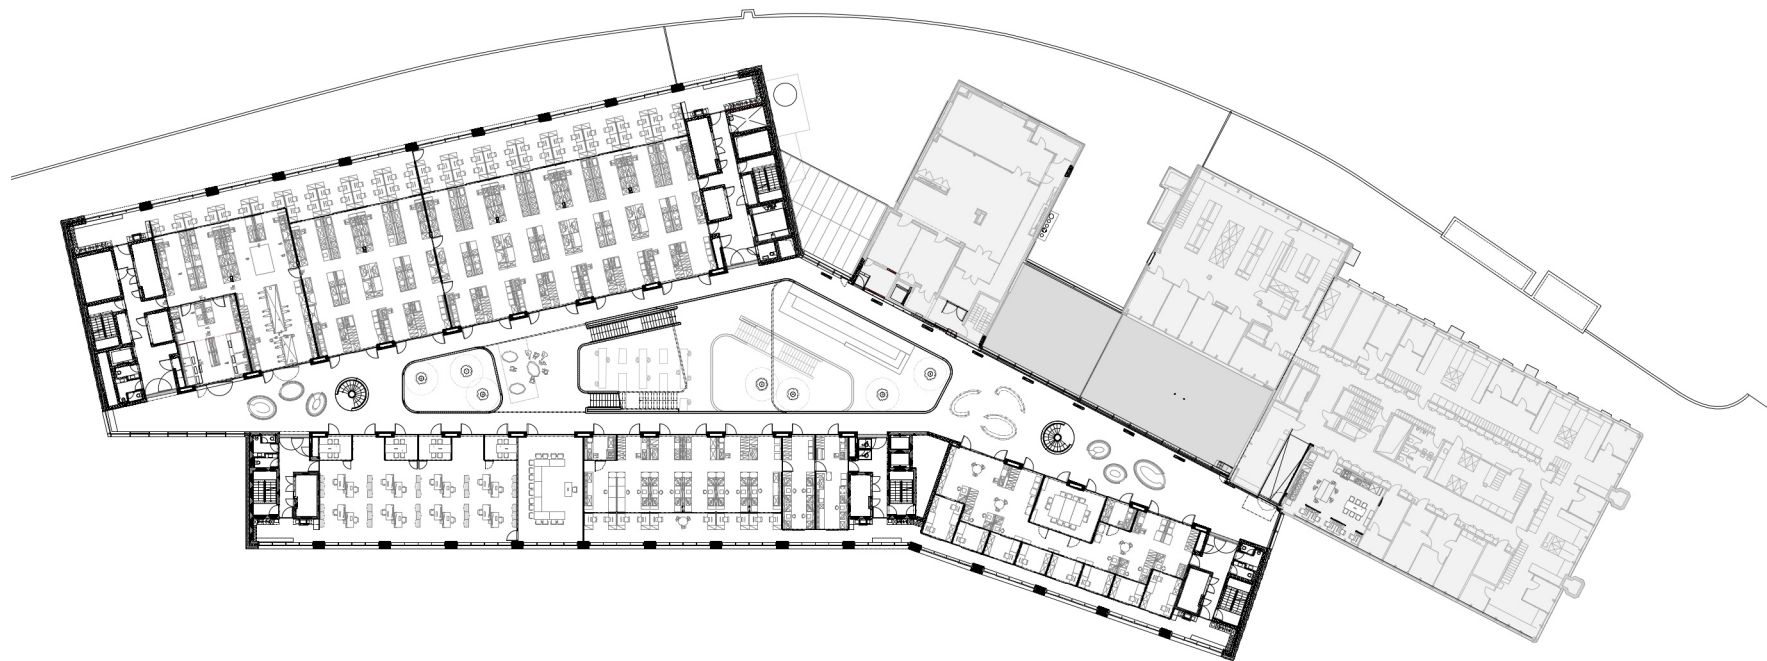

2. Obergeschoss

