



Querschnitt Büro - Labor

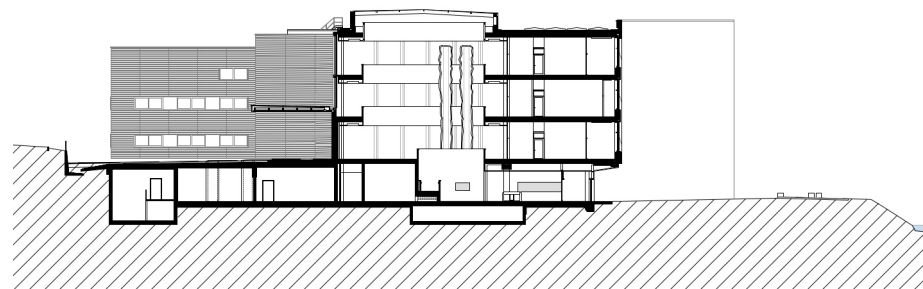

Querschnitt Eingang - Foyer

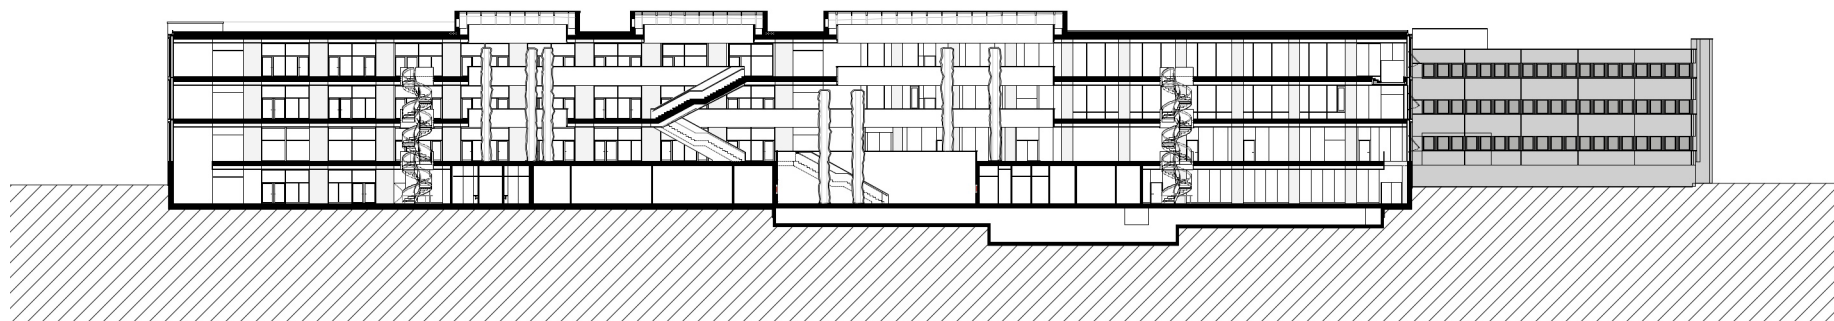

Längsschnitt

