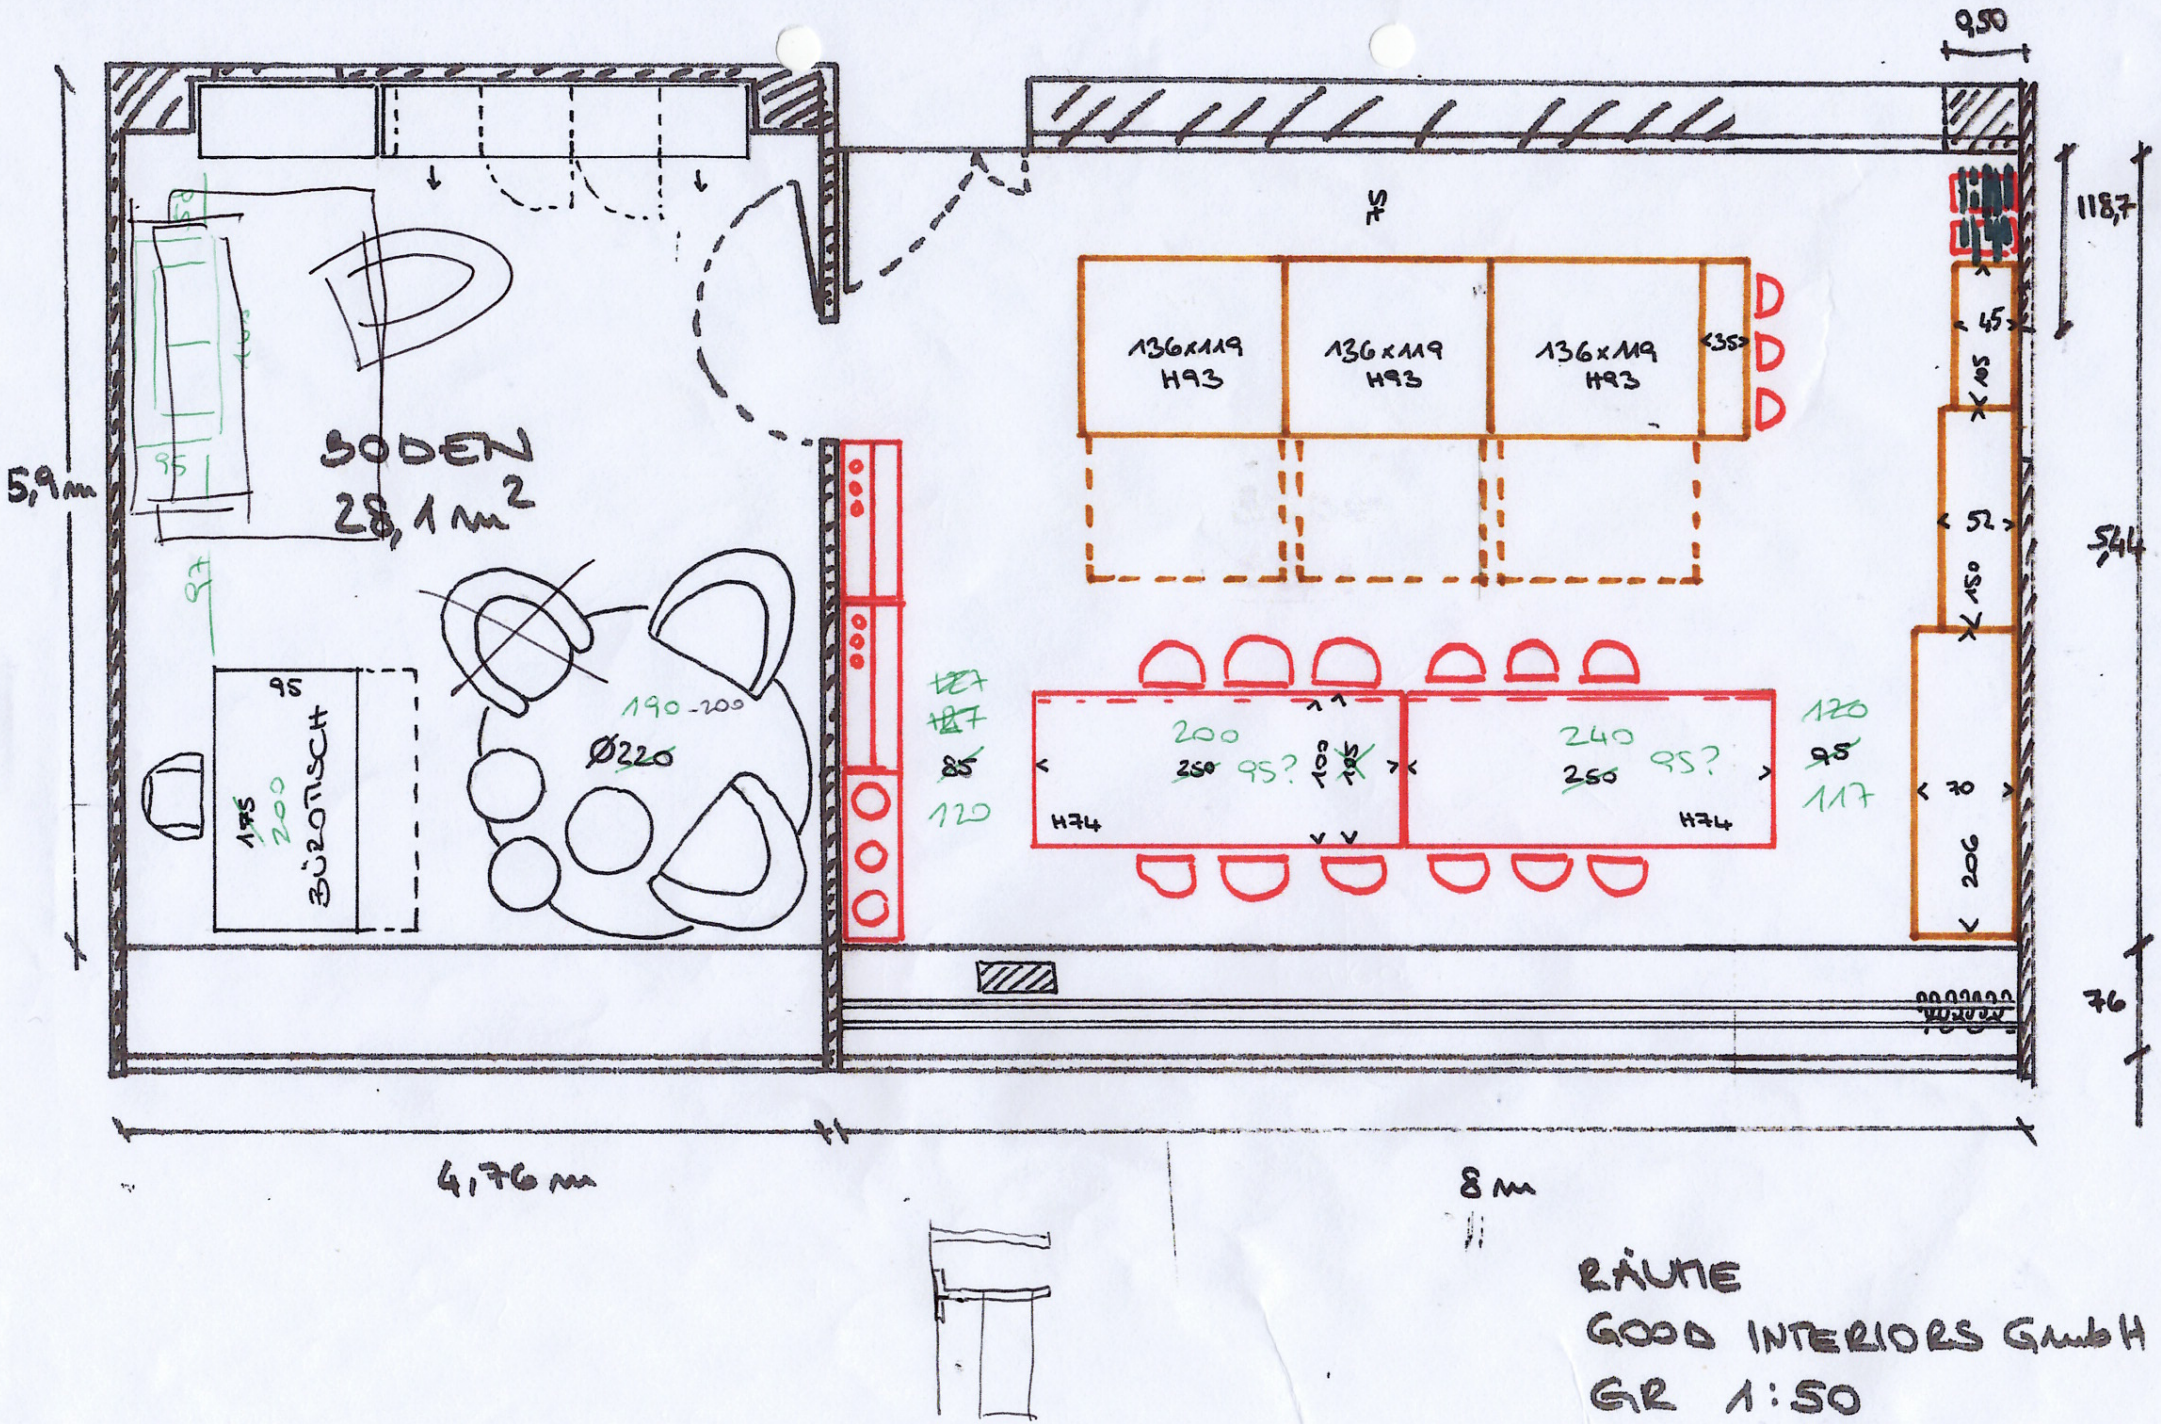

RÄUME
GOOD INTERIORS GmbH
GR 1:50