


Le misure di questo piano sono grezze e sono da controllare da parte dell'imprenditore. Le misure esatte per la fornitura dell'imprenditore sono da controllare sul cantiere. Indicazioni riguardo a modelli e materiali sono responsabilità dell'imprenditore, devono quindi essere controllati da parte di questo oppure richiedere la conferma da parte del fornitore. Nel caso di differenze di misure e per qualsiasi chiarimento si deve contattare la direzione lavori immediatamente.  
 Le aperture di finestre sono indicate quali misure in luce, ovvero: dal FS avanzata finestra (DAV) fino al FI dell'architrave finito.  
 Le altezze delle porte sono indicate dalla S fino al FI dell'architrave grezzo (A).  
 I risparmi sono da attingere dai piani di risparmio e d'installazione degli specialisti e ingegneri.

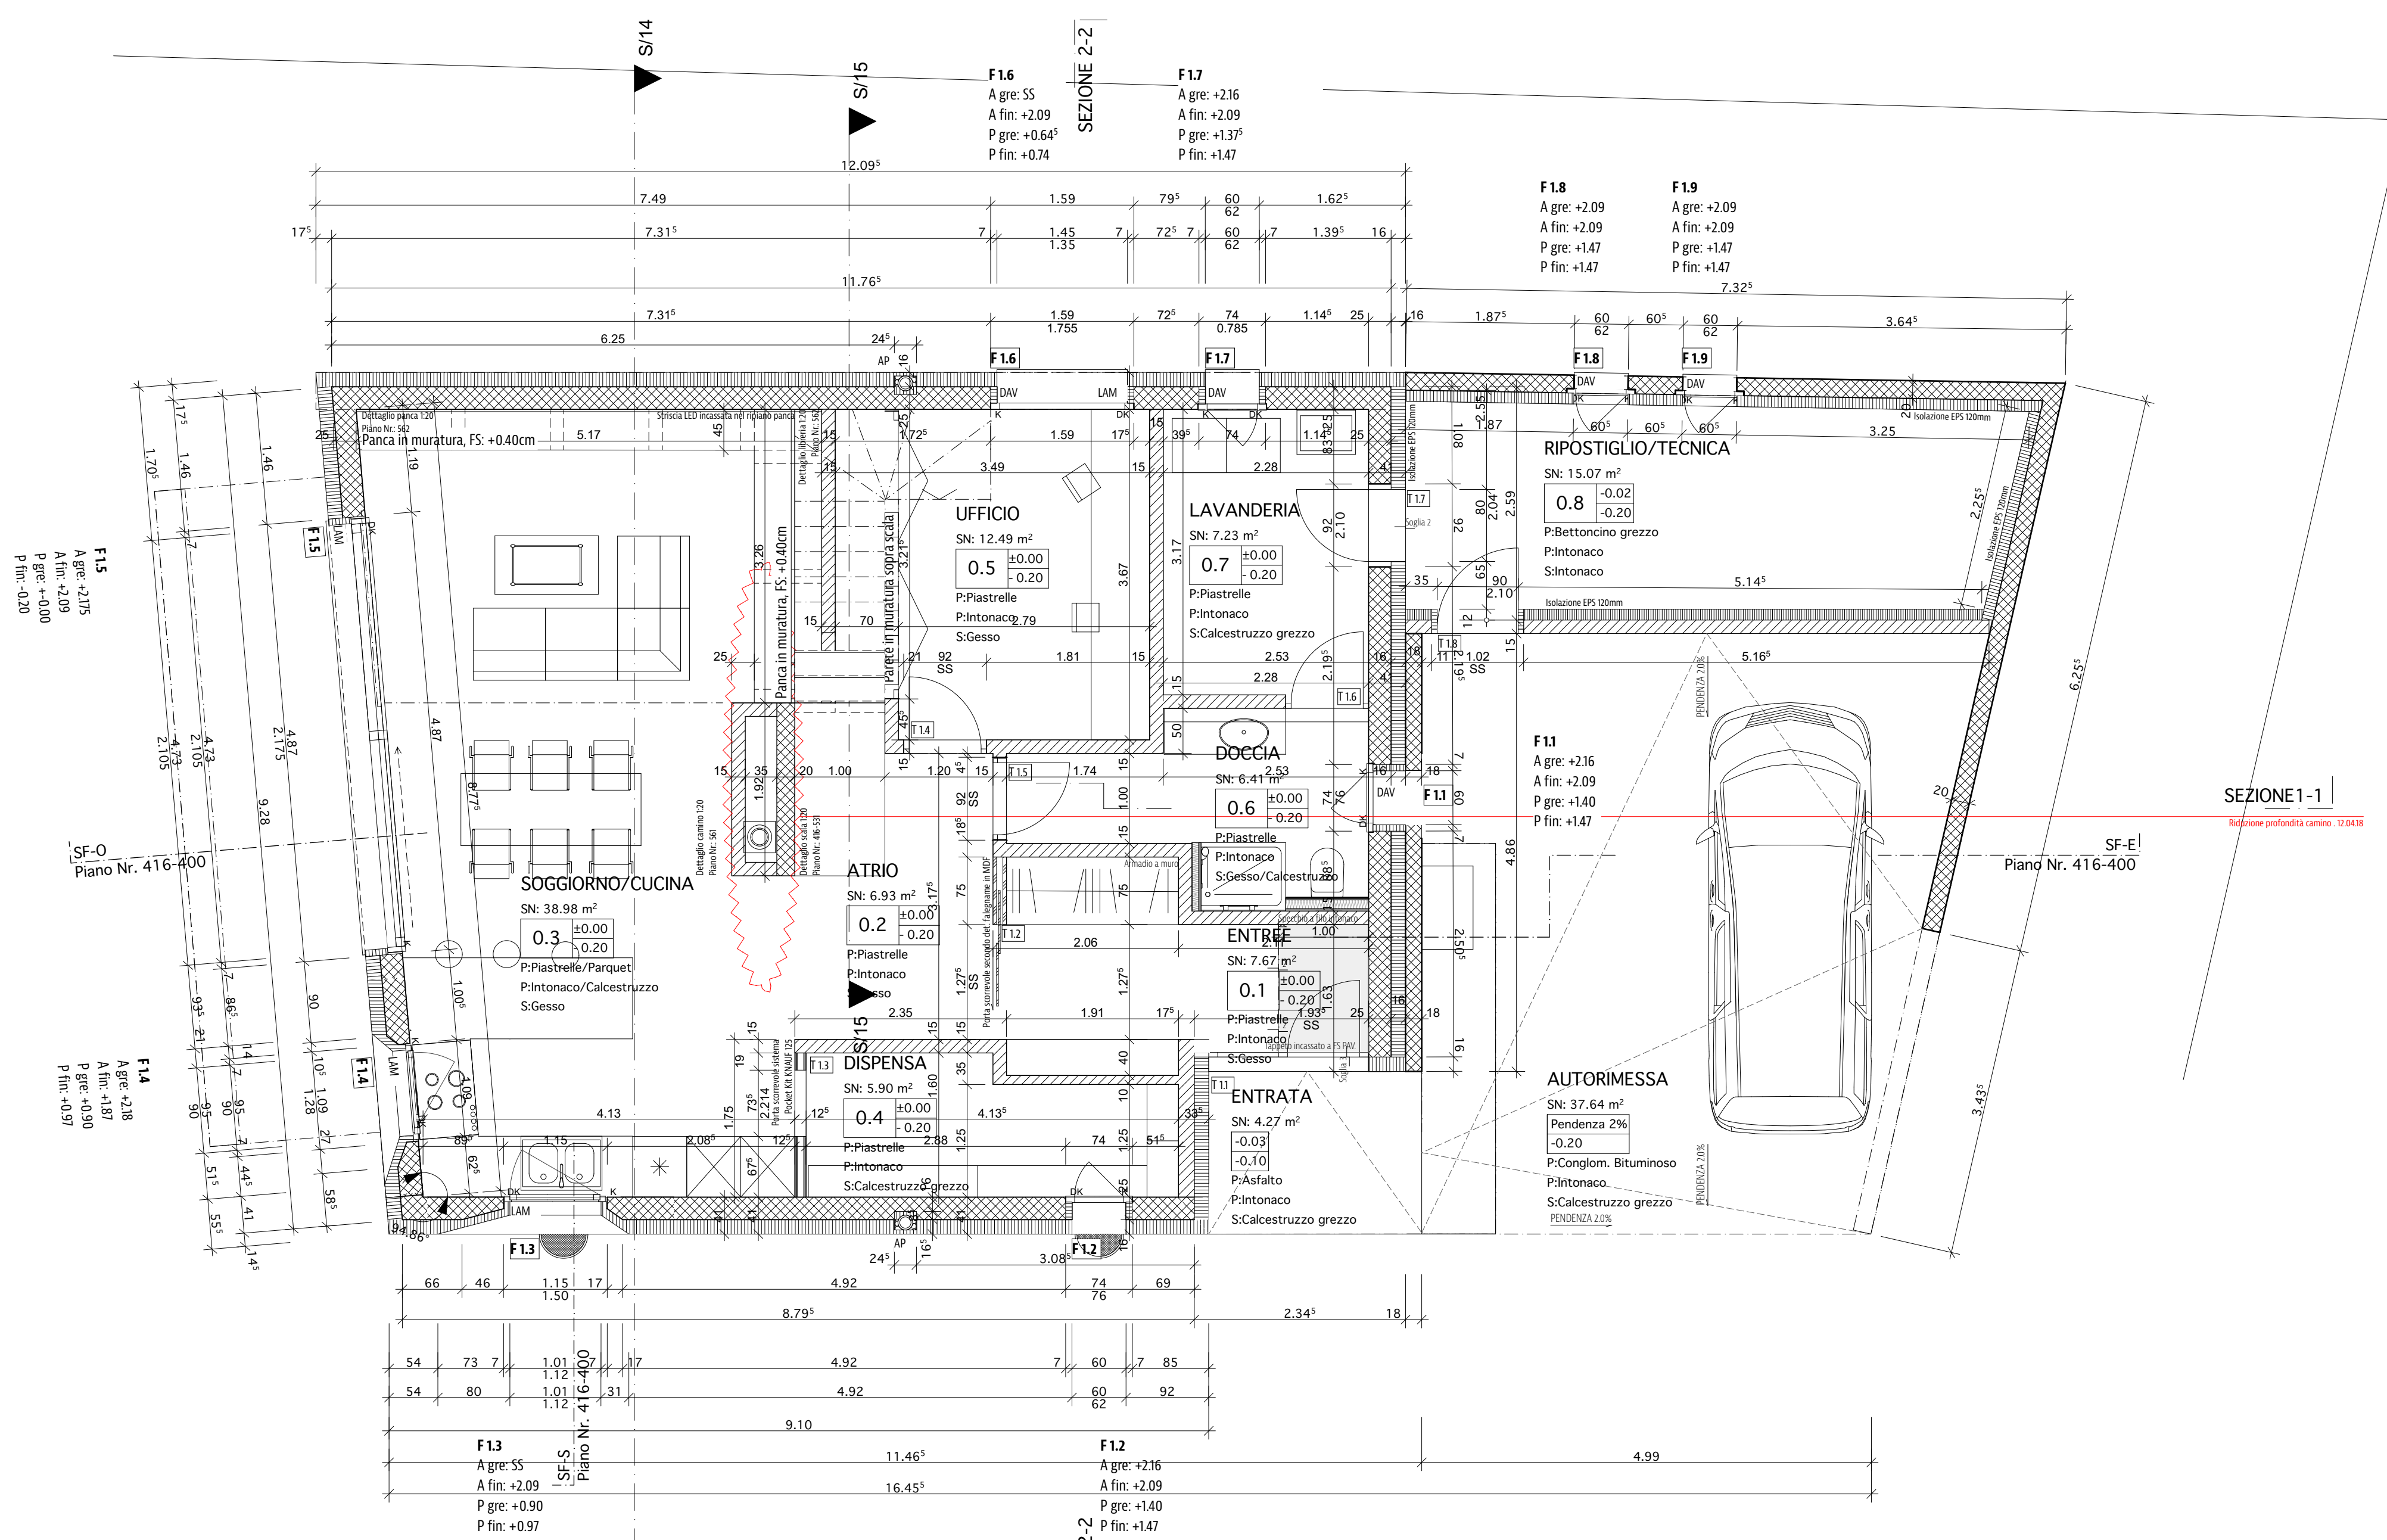

<b>Oggetto:</b>	416_CCC.Casa Cortesi Prada Alt I 7745 Li Curt
<b>Committente:</b>	Patrizia Paganini e Carlo Cortesi I Via da Clait I 7742 Poschiavo
<b>416-301 PIANTERRENO</b>	
<b>Scala:</b>	1:50
<b>Data:</b>	12.12.2017
<b>Formato:</b>	841/594
<b>Dis.:</b>	sc
<b>Punto zero:</b>	± 0.00 = 1032 m.l.m
<b>Punto riferimento:</b>	PP 469(sasso) = 1036.049 m.l.m
<b>Revisione:</b>	17.02.2018: spostamento finestra doccia. Parete doccia in costruzione leggera 22.02.2018: spostamento parete divisoria doccia/lavanderia 06.03.2018: Parete divisoria Doccia-WC/Lavanderia in muratura 12.03.2018: modifica scala. spostamento finestra 1.6
<b>Denominazioni, simboli e abbreviazioni</b>	Norma SIA 400.2000

Esistente:		SP:	sopra pavimento
Calcestruzzo:		SS:	sotto soletta
Mattoni di laterizio:		FS:	filo inferiore soffitto
Mattoni silico-calcarei:		AS:	a soffitto
isolamento rigido estruso XPS:		FE:	filo esterno
isolamento rigido espanso EPS:		FS:	filo superiore
isolamento morbido:		FI:	filo inferiore
Legno massiccio:		L:	in luce
Conglomerato:		P:	parapetto (misura finita)
Malta, gesso:		A:	architrave (misura grezza)
Vetro:		S:	soglia (misura finita)
		DAV:	davanzale
		LAM:	lamelle
		PAV:	pavimento
		SOF:	soffitto
		PAR:	parete