


Le misure di questo piano sono grezze e sono da controllare da parte dell'imprenditore. Le misure esatte per la fornitura dell'imprenditore sono da controllare sul cantiere. Indicazioni riguardo a modelli e materiali sono responsabilità dell'imprenditore, devono quindi essere controllati da parte di questo oppure richiedere la conferma da parte del fornitore. Nel caso di differenze di misure e per qualsiasi chiarimento si deve contattare la direzione lavori immediatamente.
 Le aperture di finestre sono indicate quali misure in luce, ovvero: dal FS davanti finestra (DAV) fino al FI dell'architrave finito.
 Le altezze delle porte sono indicate dalla S fino al FI dell'architrave grezzo (A).
 I risparmi sono da attingere dai piani di risparmio e d'installazione degli specialisti e ingegneri.

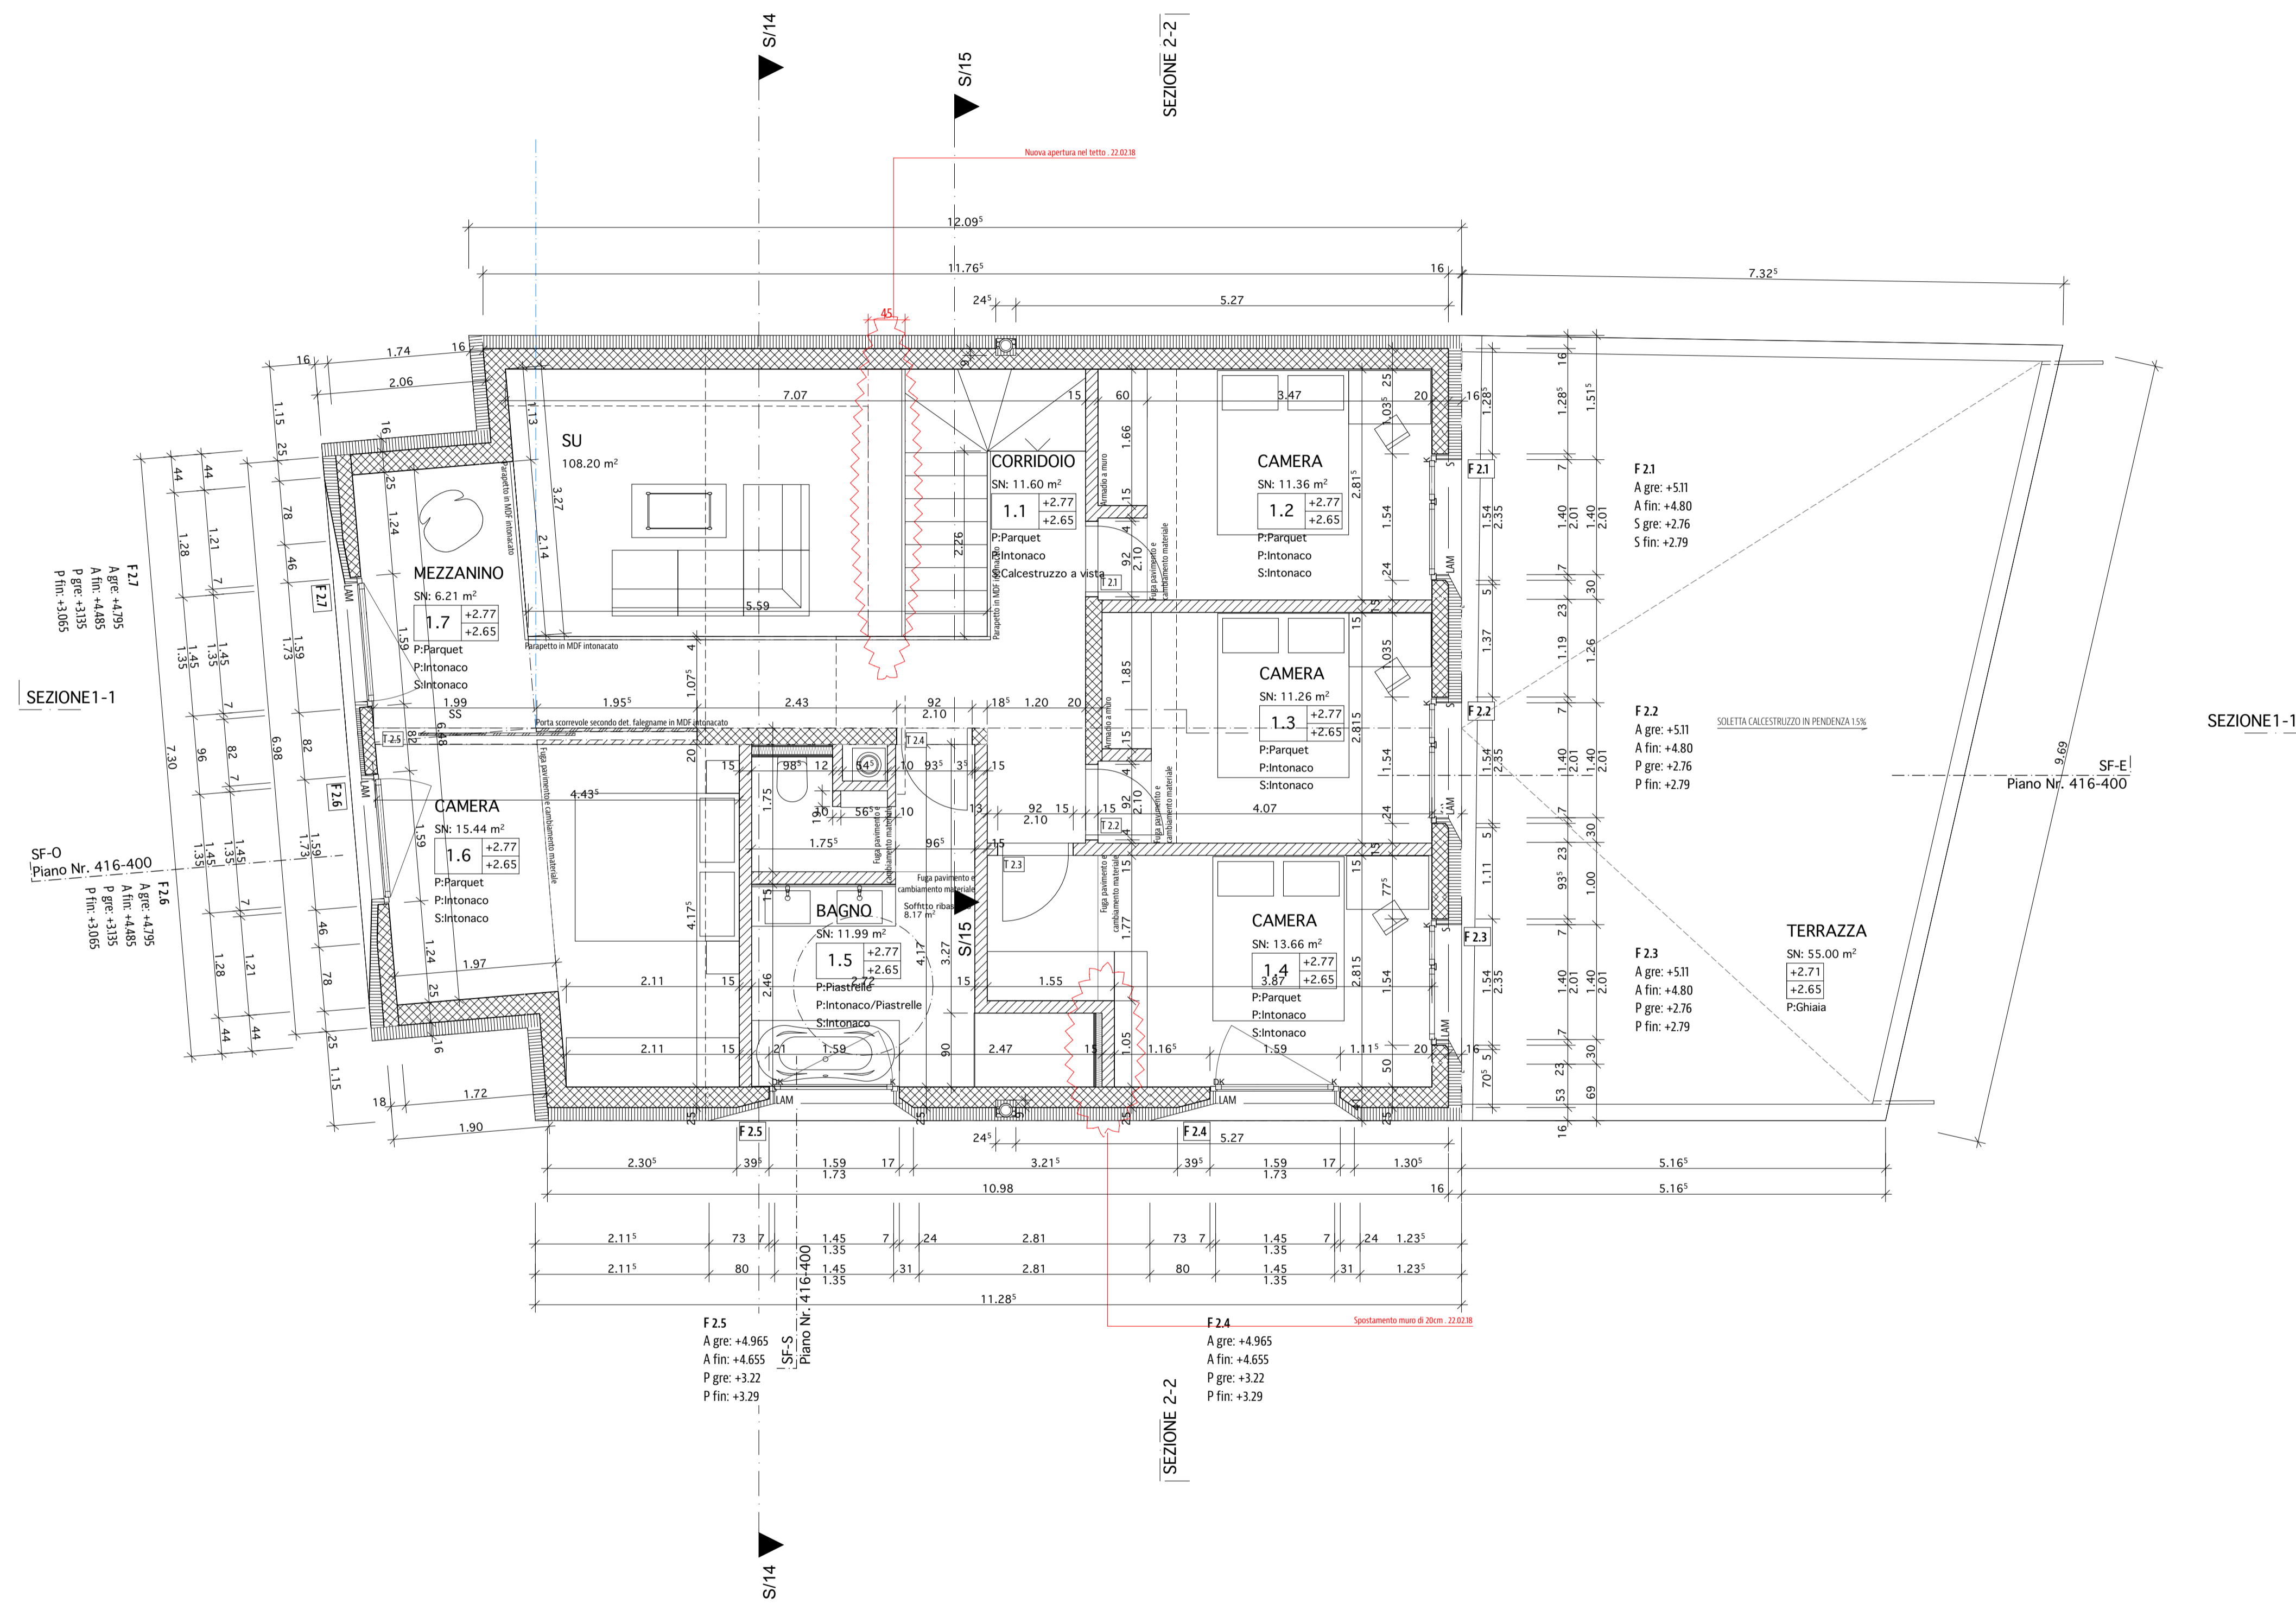

Oggetto: 416_CCC_Casa Cortesi Prada Alt I 7745 LI Curt
Committente: Patrizia Paganini e Carlo Cortesi I Via da Clait I 7742 Poschiavo

416-302 SOTTOTETTO

Scala: 1:50
Data: 12.12.2017
Formato: 841/594
Dis.: sc
Punto zero: ± 0.00 = 1032 m.l.m.
Punto riferimento: PP 469(sasso) = 1036.049 m.l.m.
Revisione: 22.02.2018: Nuova apertura tetto
 12.03.2018: Modifica scala

Denominazioni, simboli e abbreviazioni Norma SIA 400.2000

Esistente:		SP:	sopra pavimento
Calcestruzzo:		SS:	sotto soletta
Mattoni di laterizio:		FS:	filo inferiore soffitto
Mattoni silico-calcarei:		AS:	a soffitto
isolamento rigido estruso XPS:		FE:	filo esterno
isolamento rigido espanso EPS:		FS:	filo superiore
isolamento morbido:		FI:	filo inferiore
Legno massiccio:		L:	in luce
Conglomerato:		P:	parapetto (misura finita)
Malta, gesso:		A:	architrave (misura grezza)
Vetro:		S:	soglia (misura finita)
		DAV:	davanzale
		LAM:	lamelle
		PAV:	pavimento
		SOF:	soffitto
		PAR:	parete