



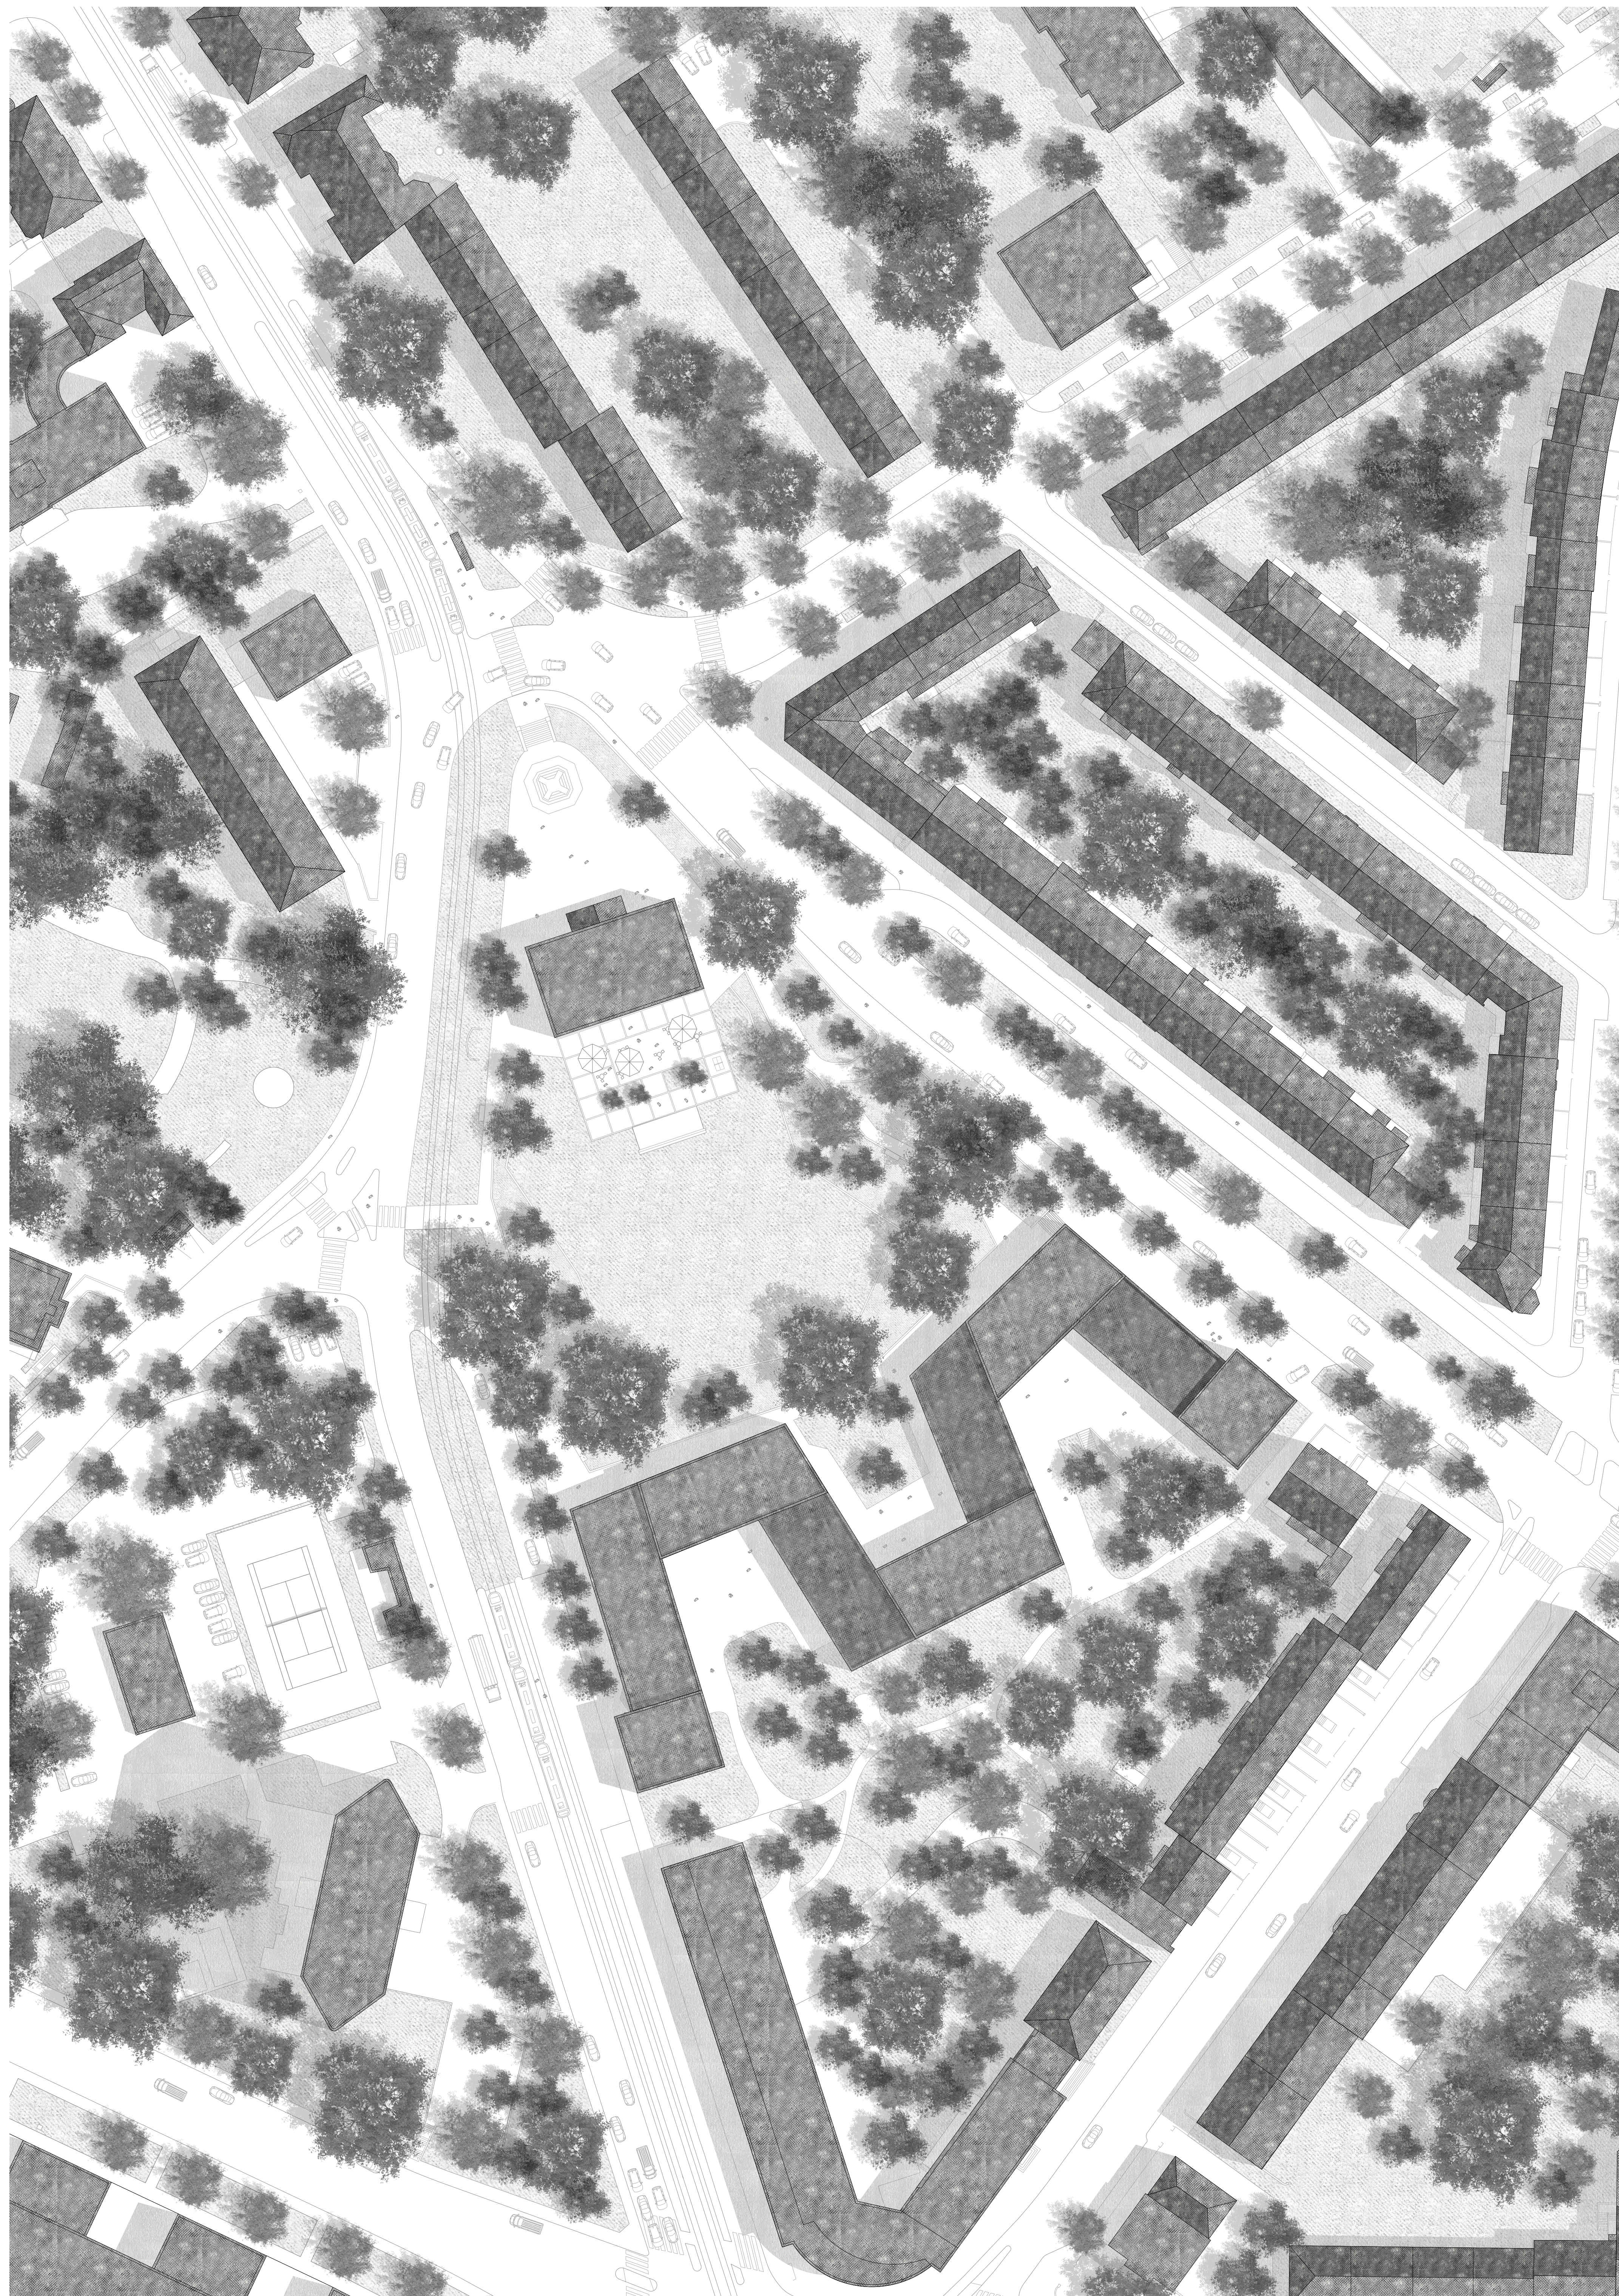

Situation

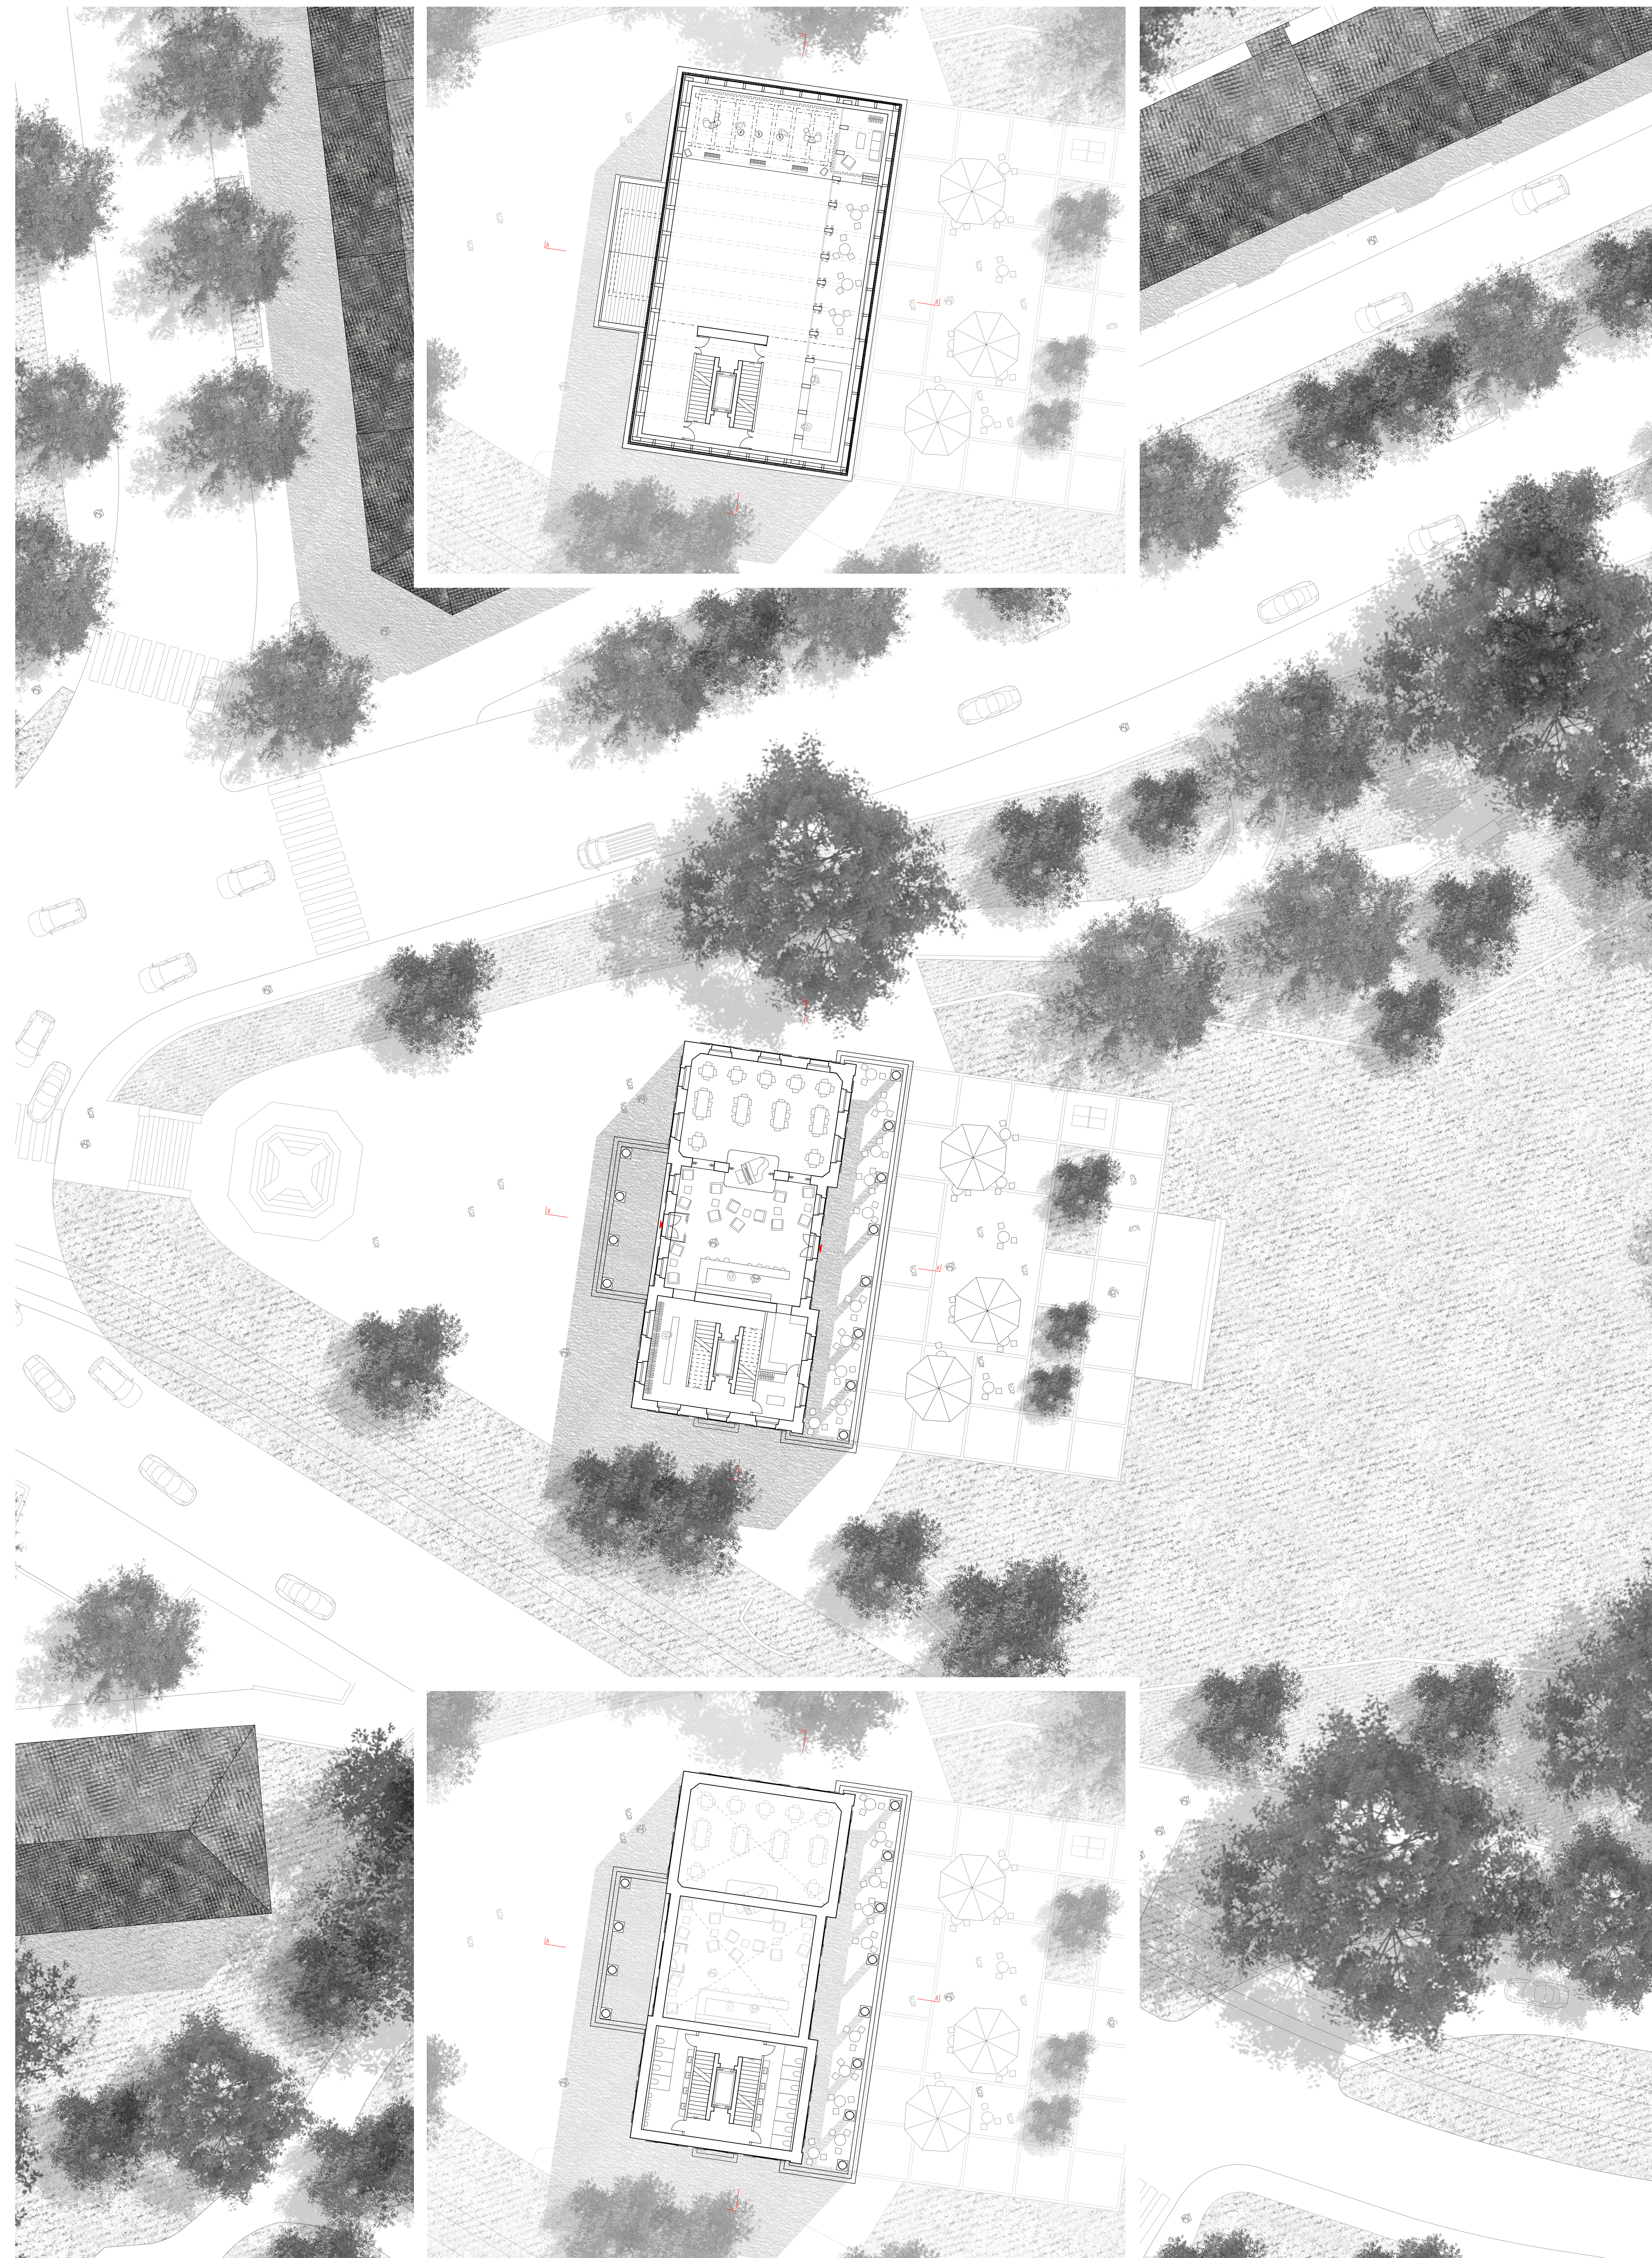

Grundriss 1/2. Obergeschoss Sommercasino

