




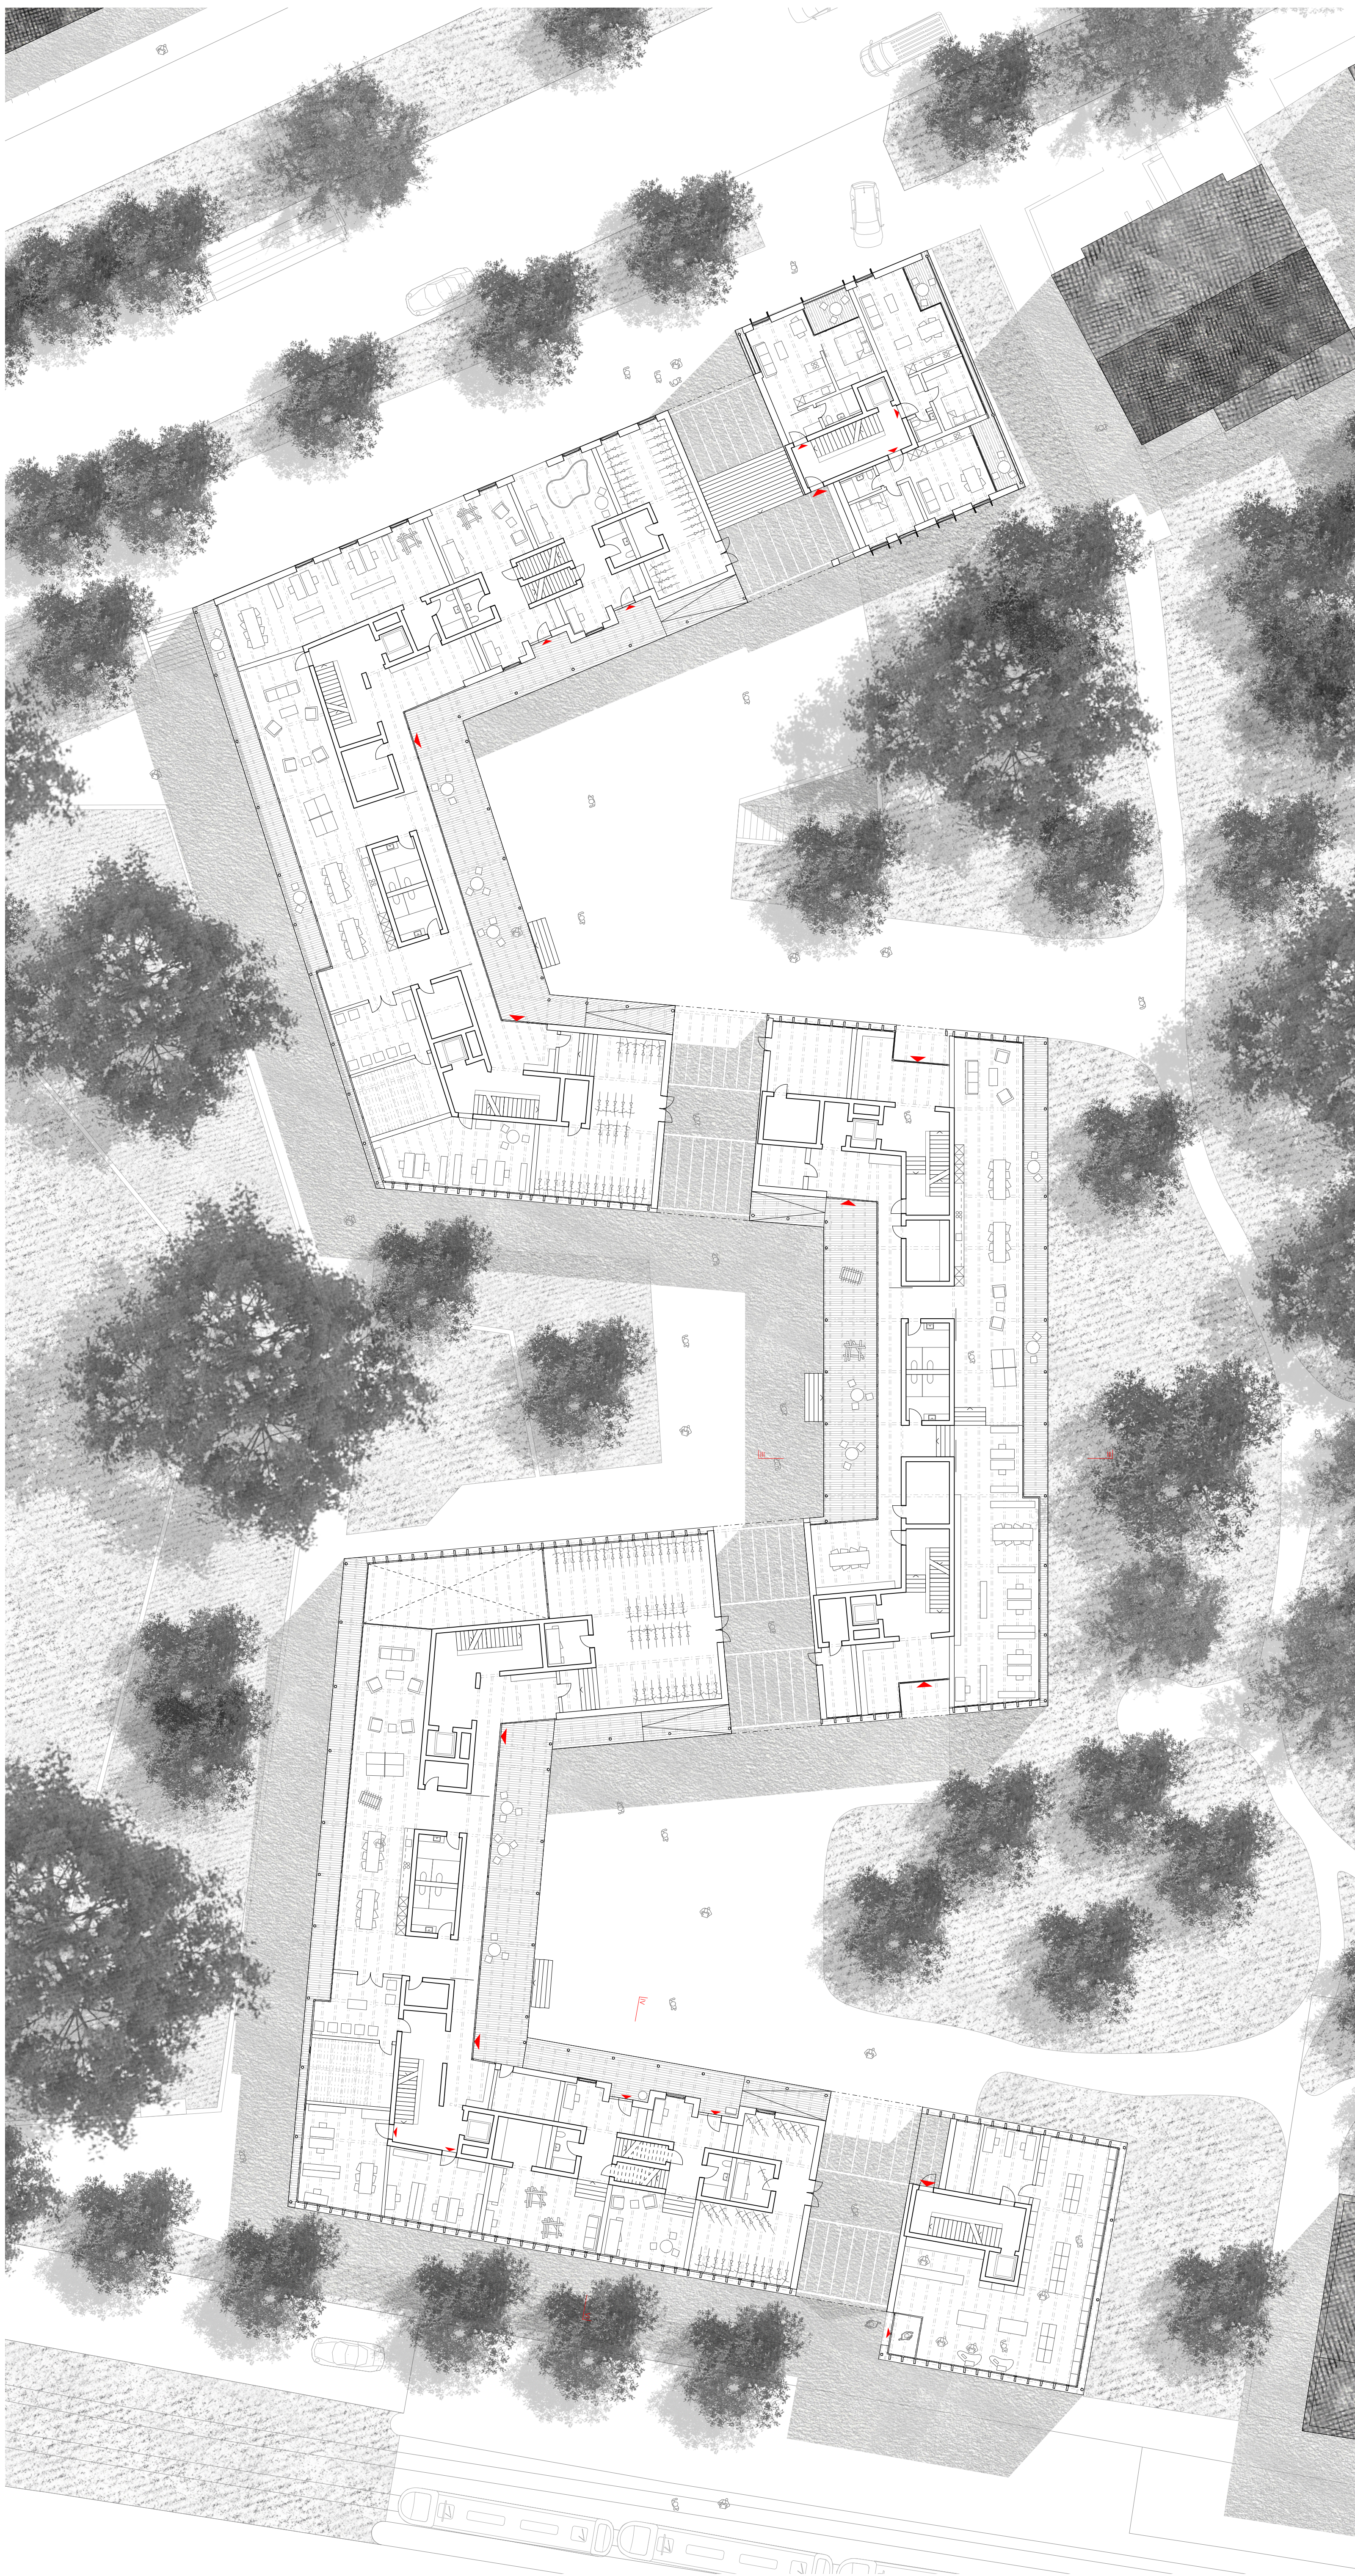

Grundriss Erdgeschoss

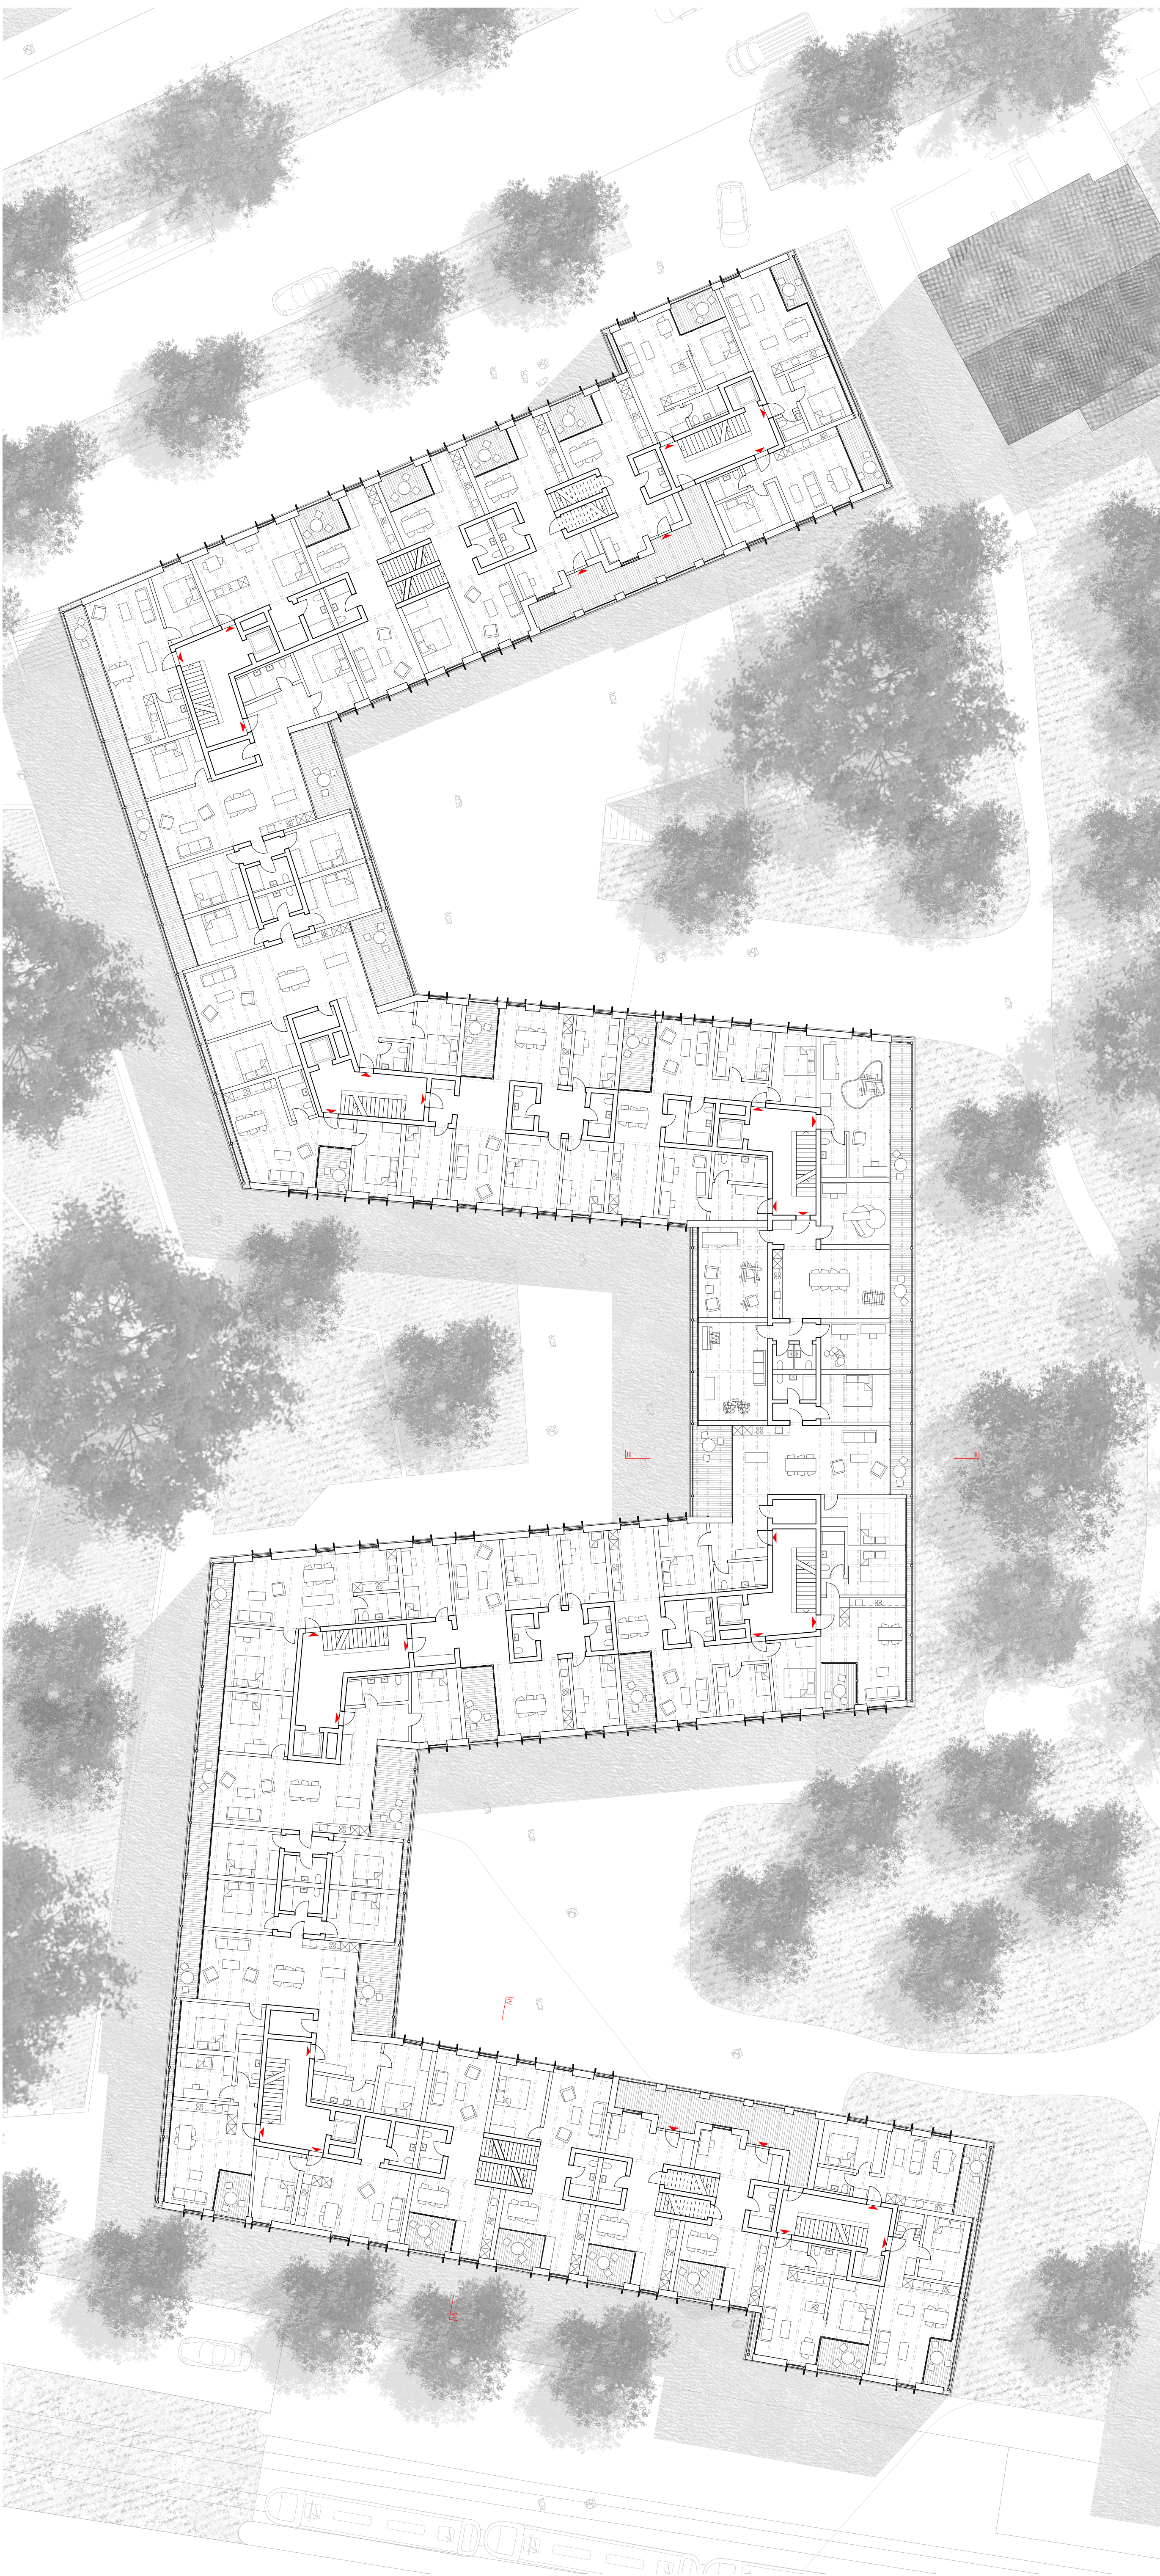

Grundriss 1. Obergeschoss

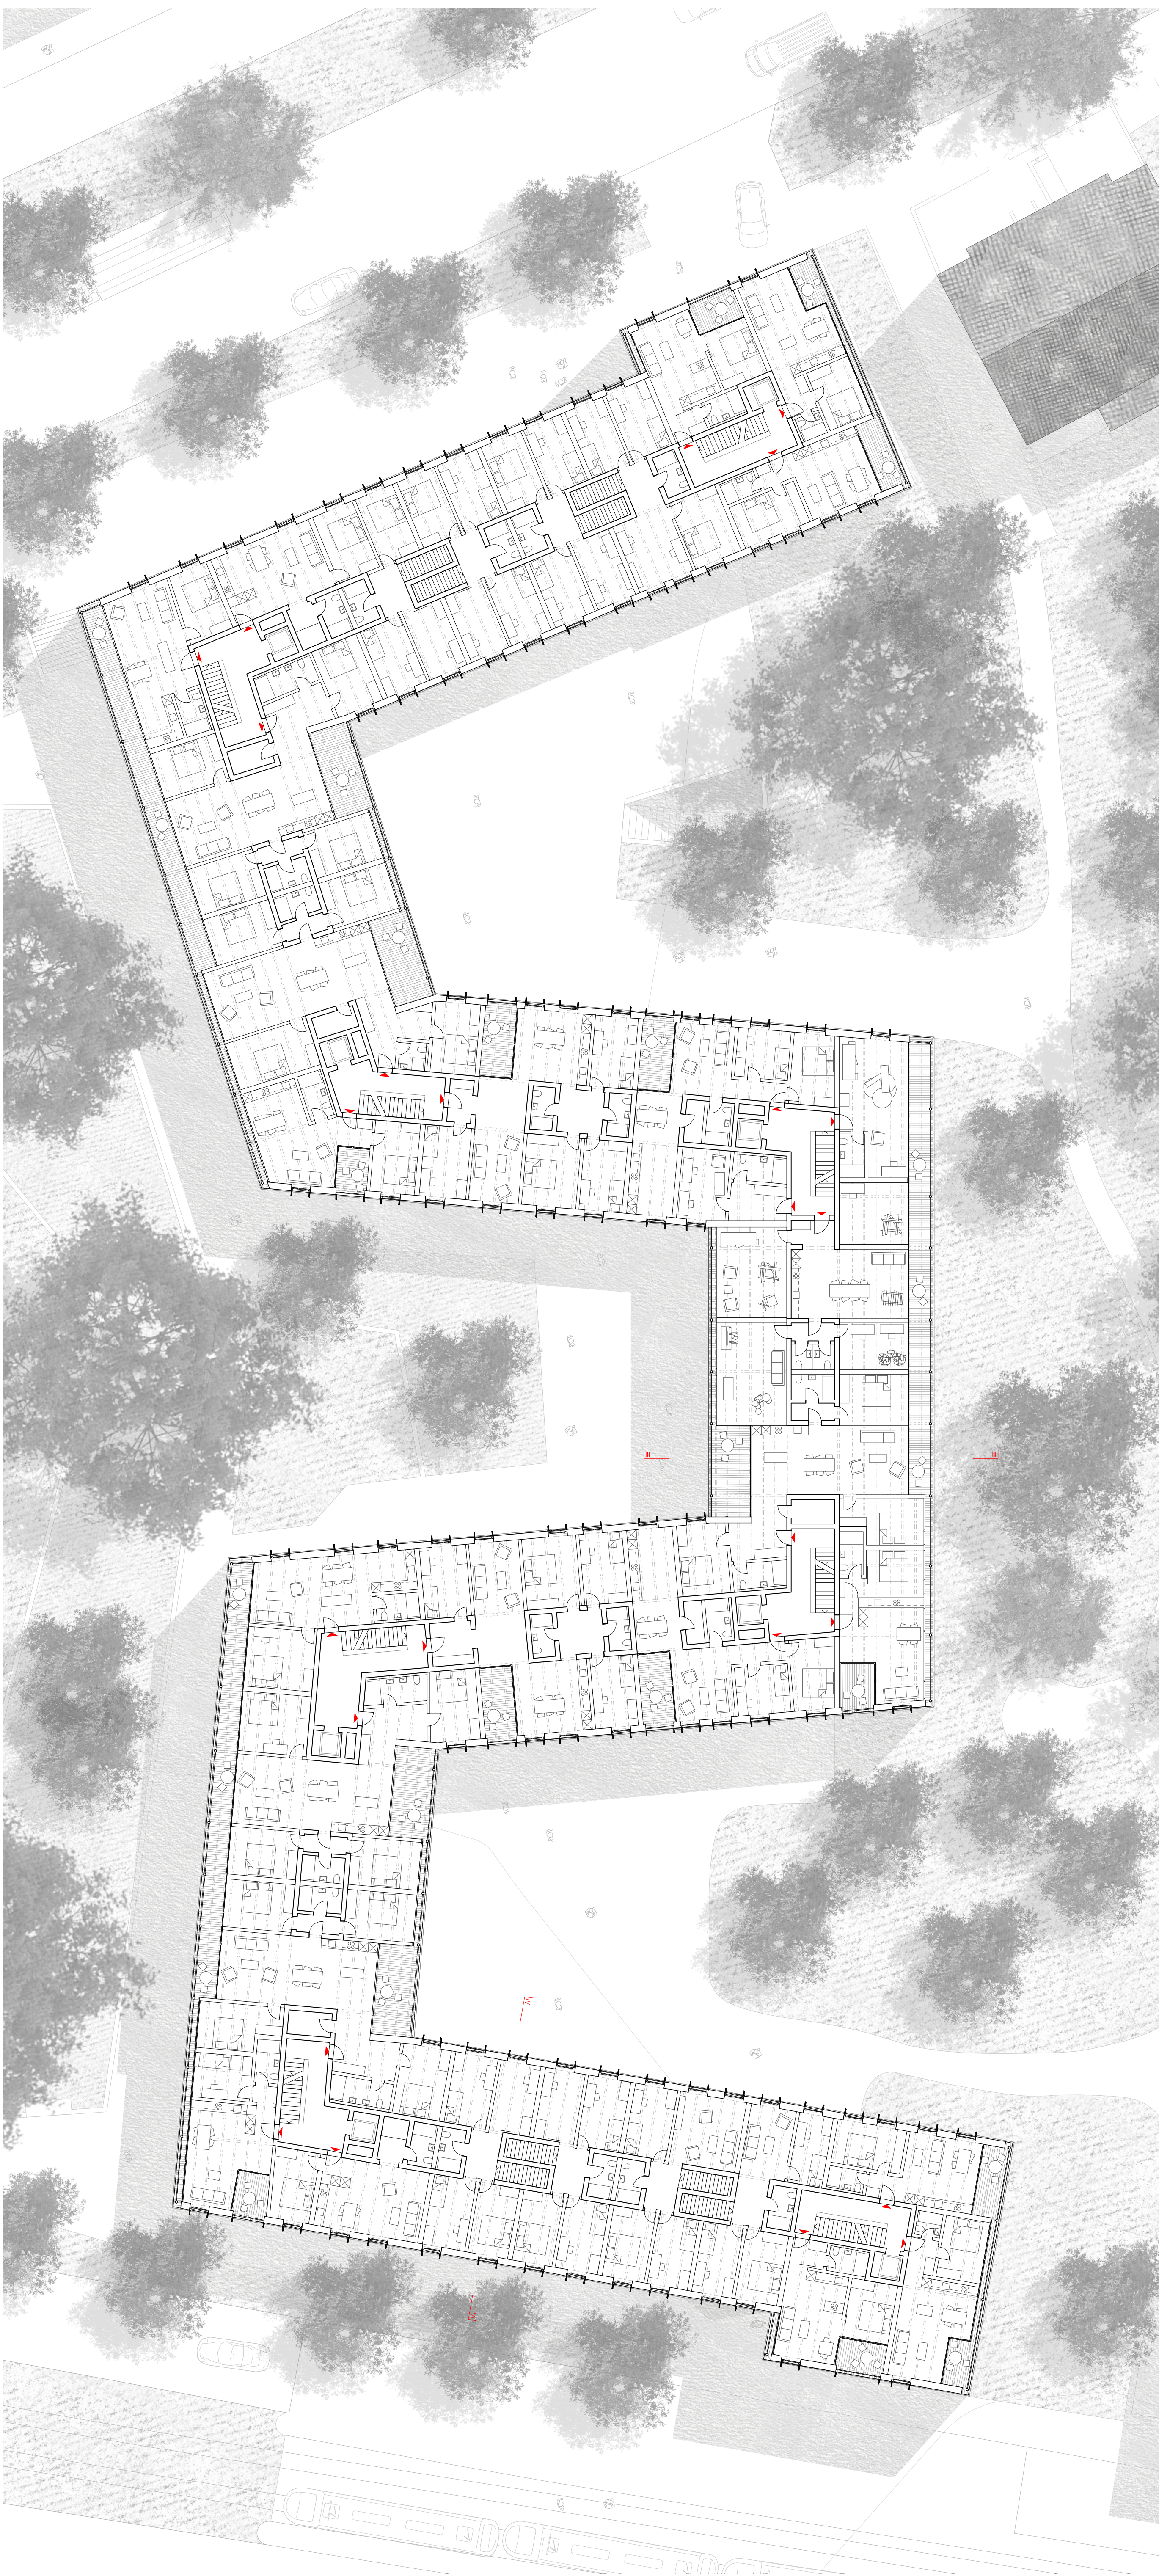

Grundriss 2. Obergeschoss

