





Innenraum Wohnung

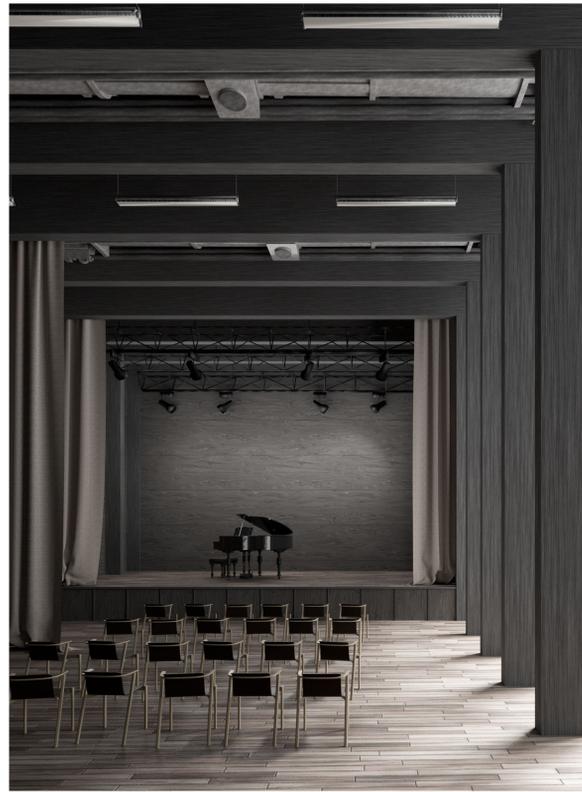

Innenraum Aufstockung Sommercasino

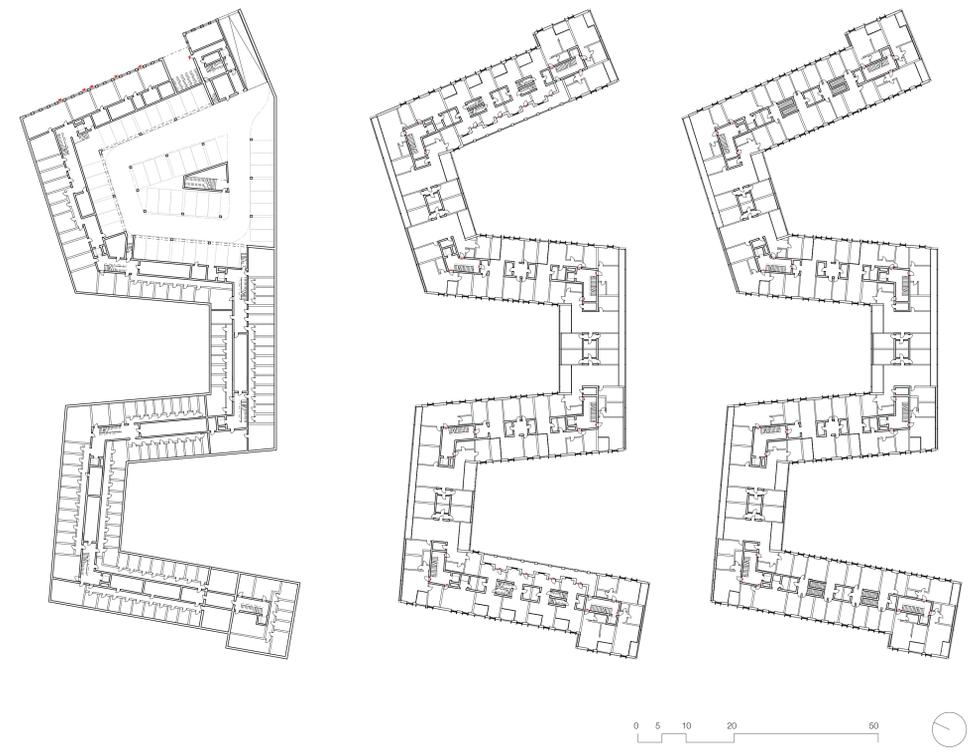


Grundriss Untergeschoss

Grundriss 3. Obergeschoss


Grundriss 4. Obergeschoss

Theoriearbeit

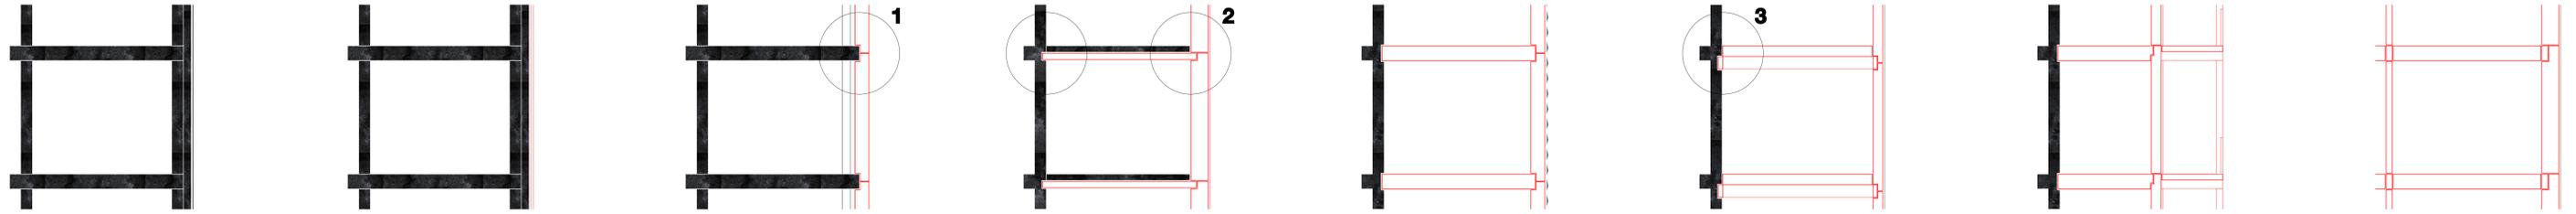

Schema vom Massivbau bis zum...

...Holzskelettbau

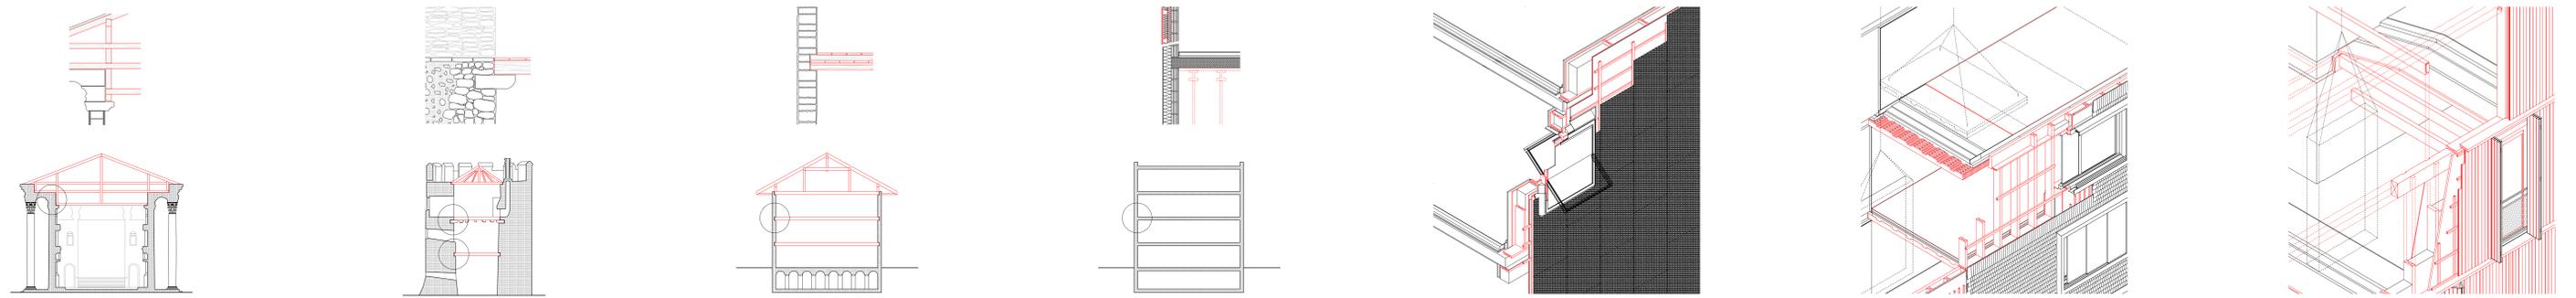

Entwicklung Konstruktion

Hegenheimerstrasse, Basel

Mühlenbachstrasse, Zürich

Maiengasse, Basel



Schnitt VI-VI

Nordfassade