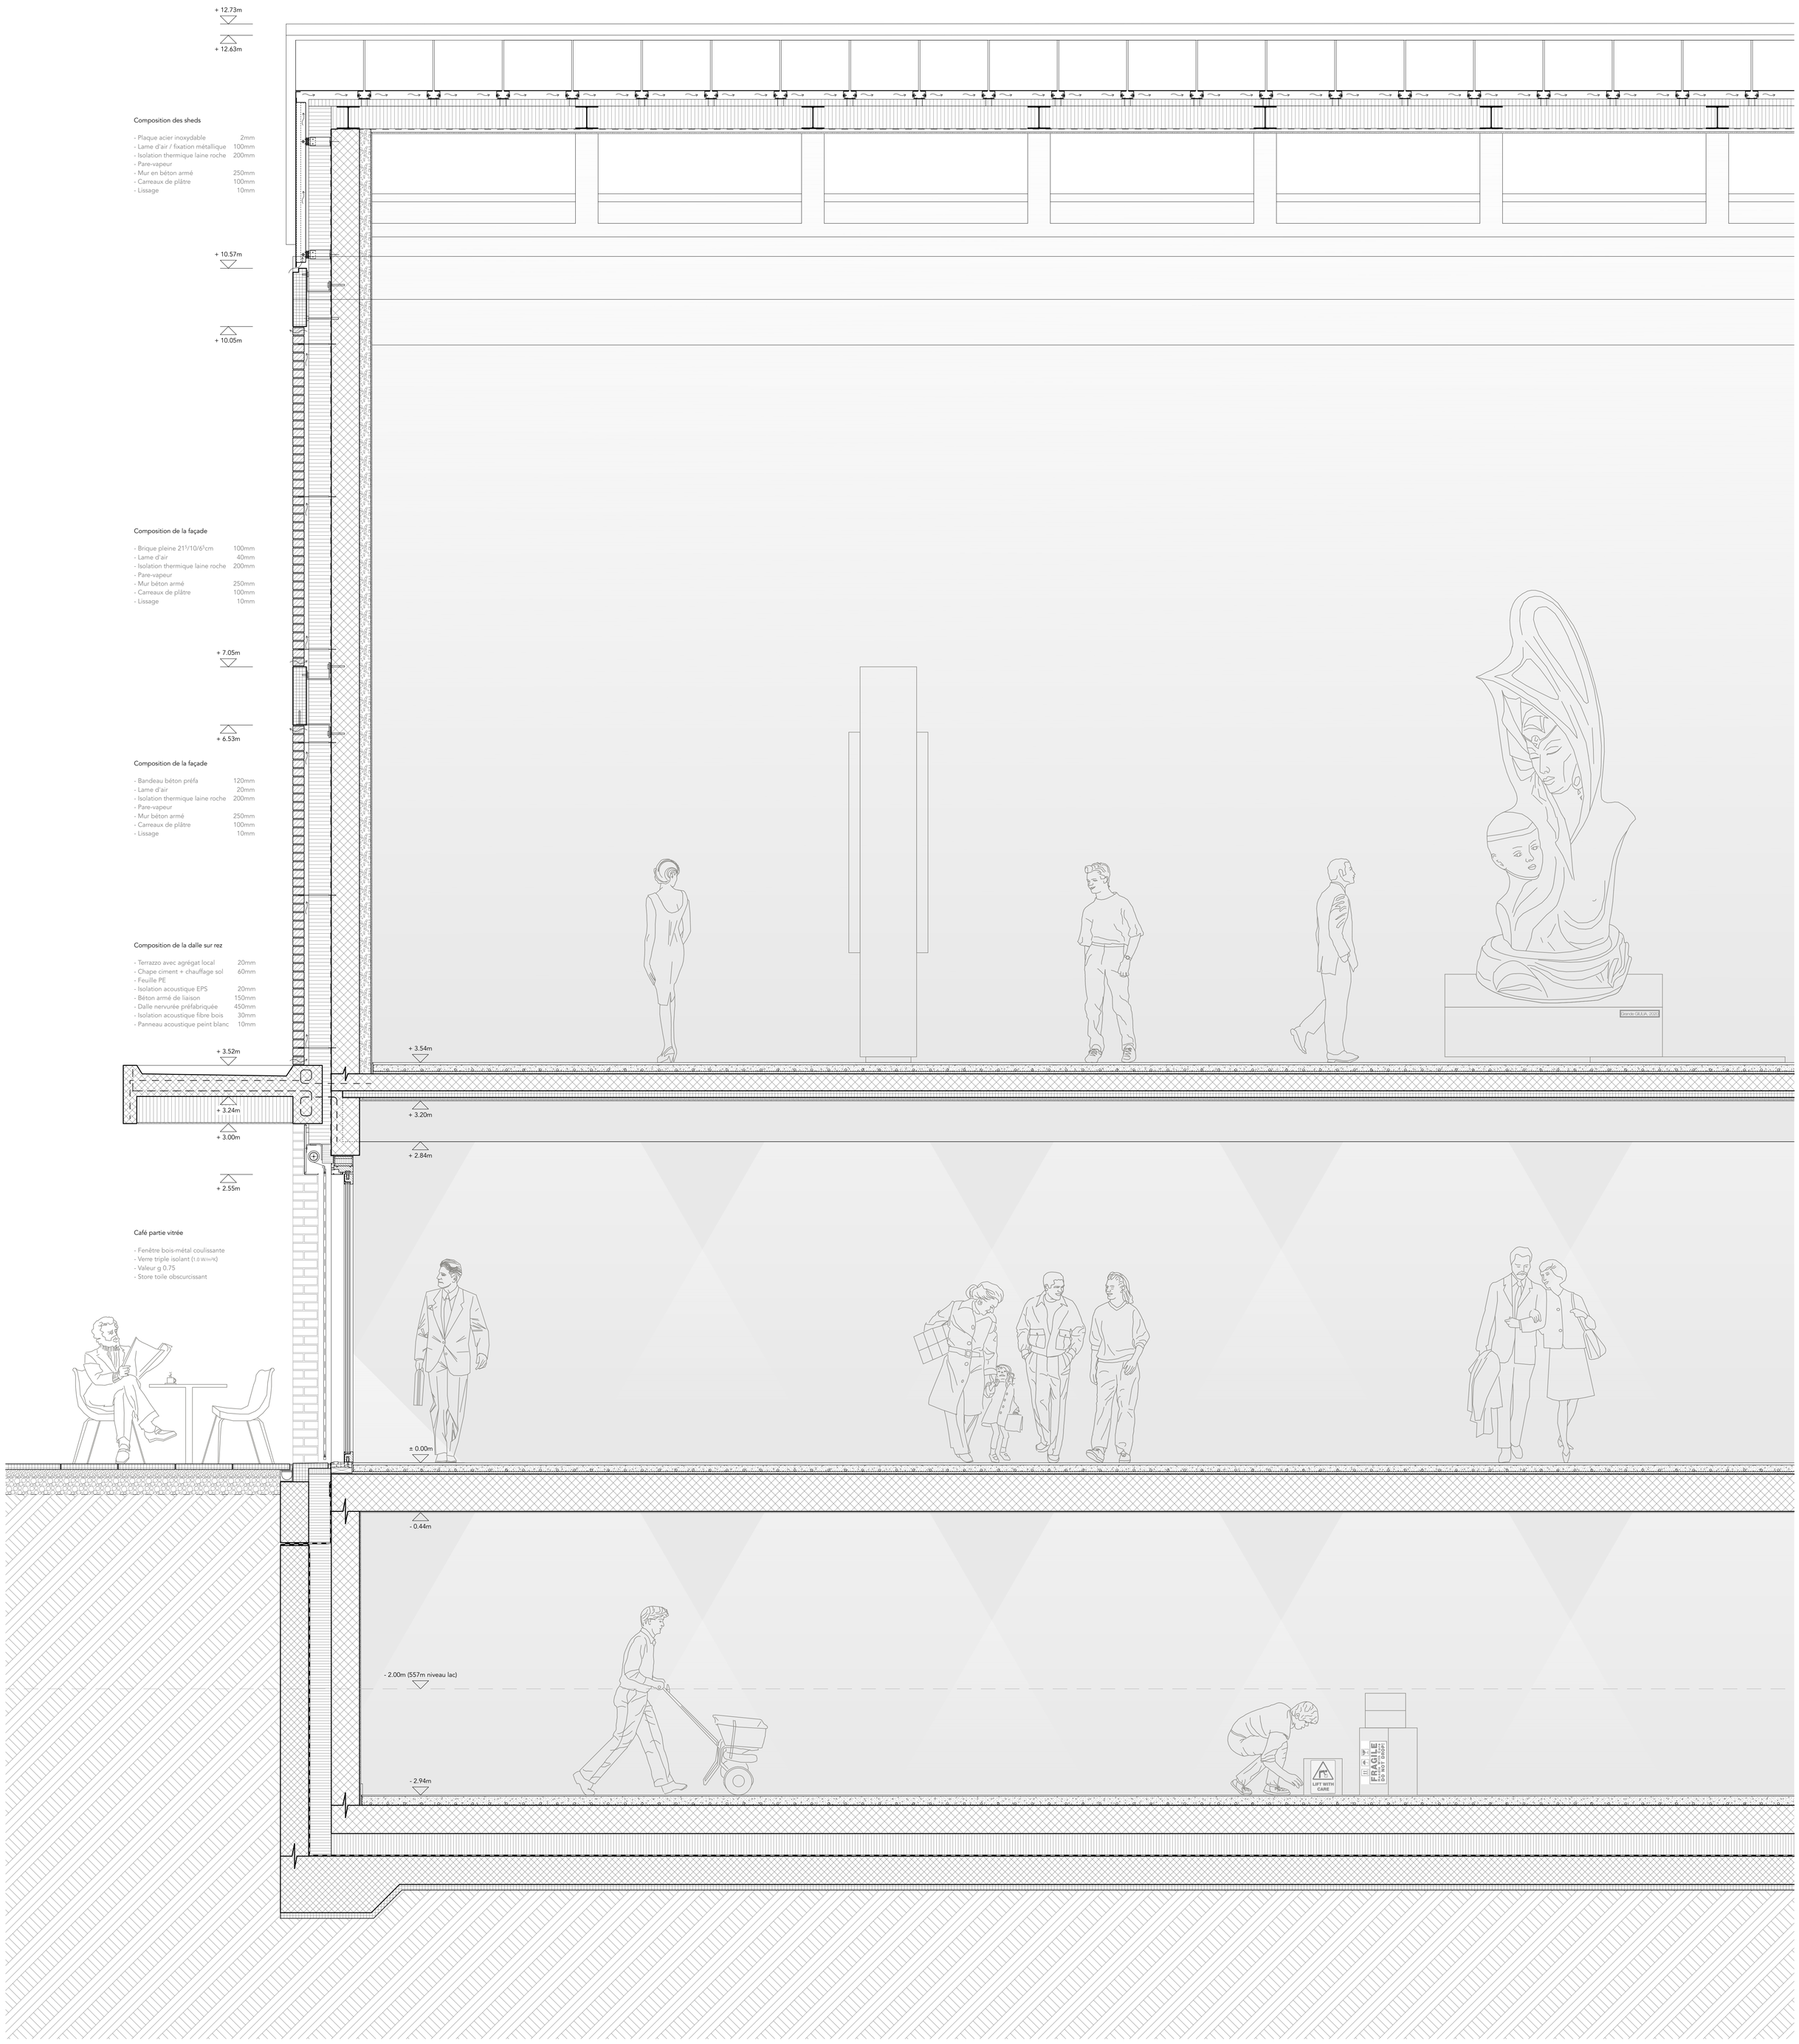

Travée transversale 1:20

0 0.5m 1m