


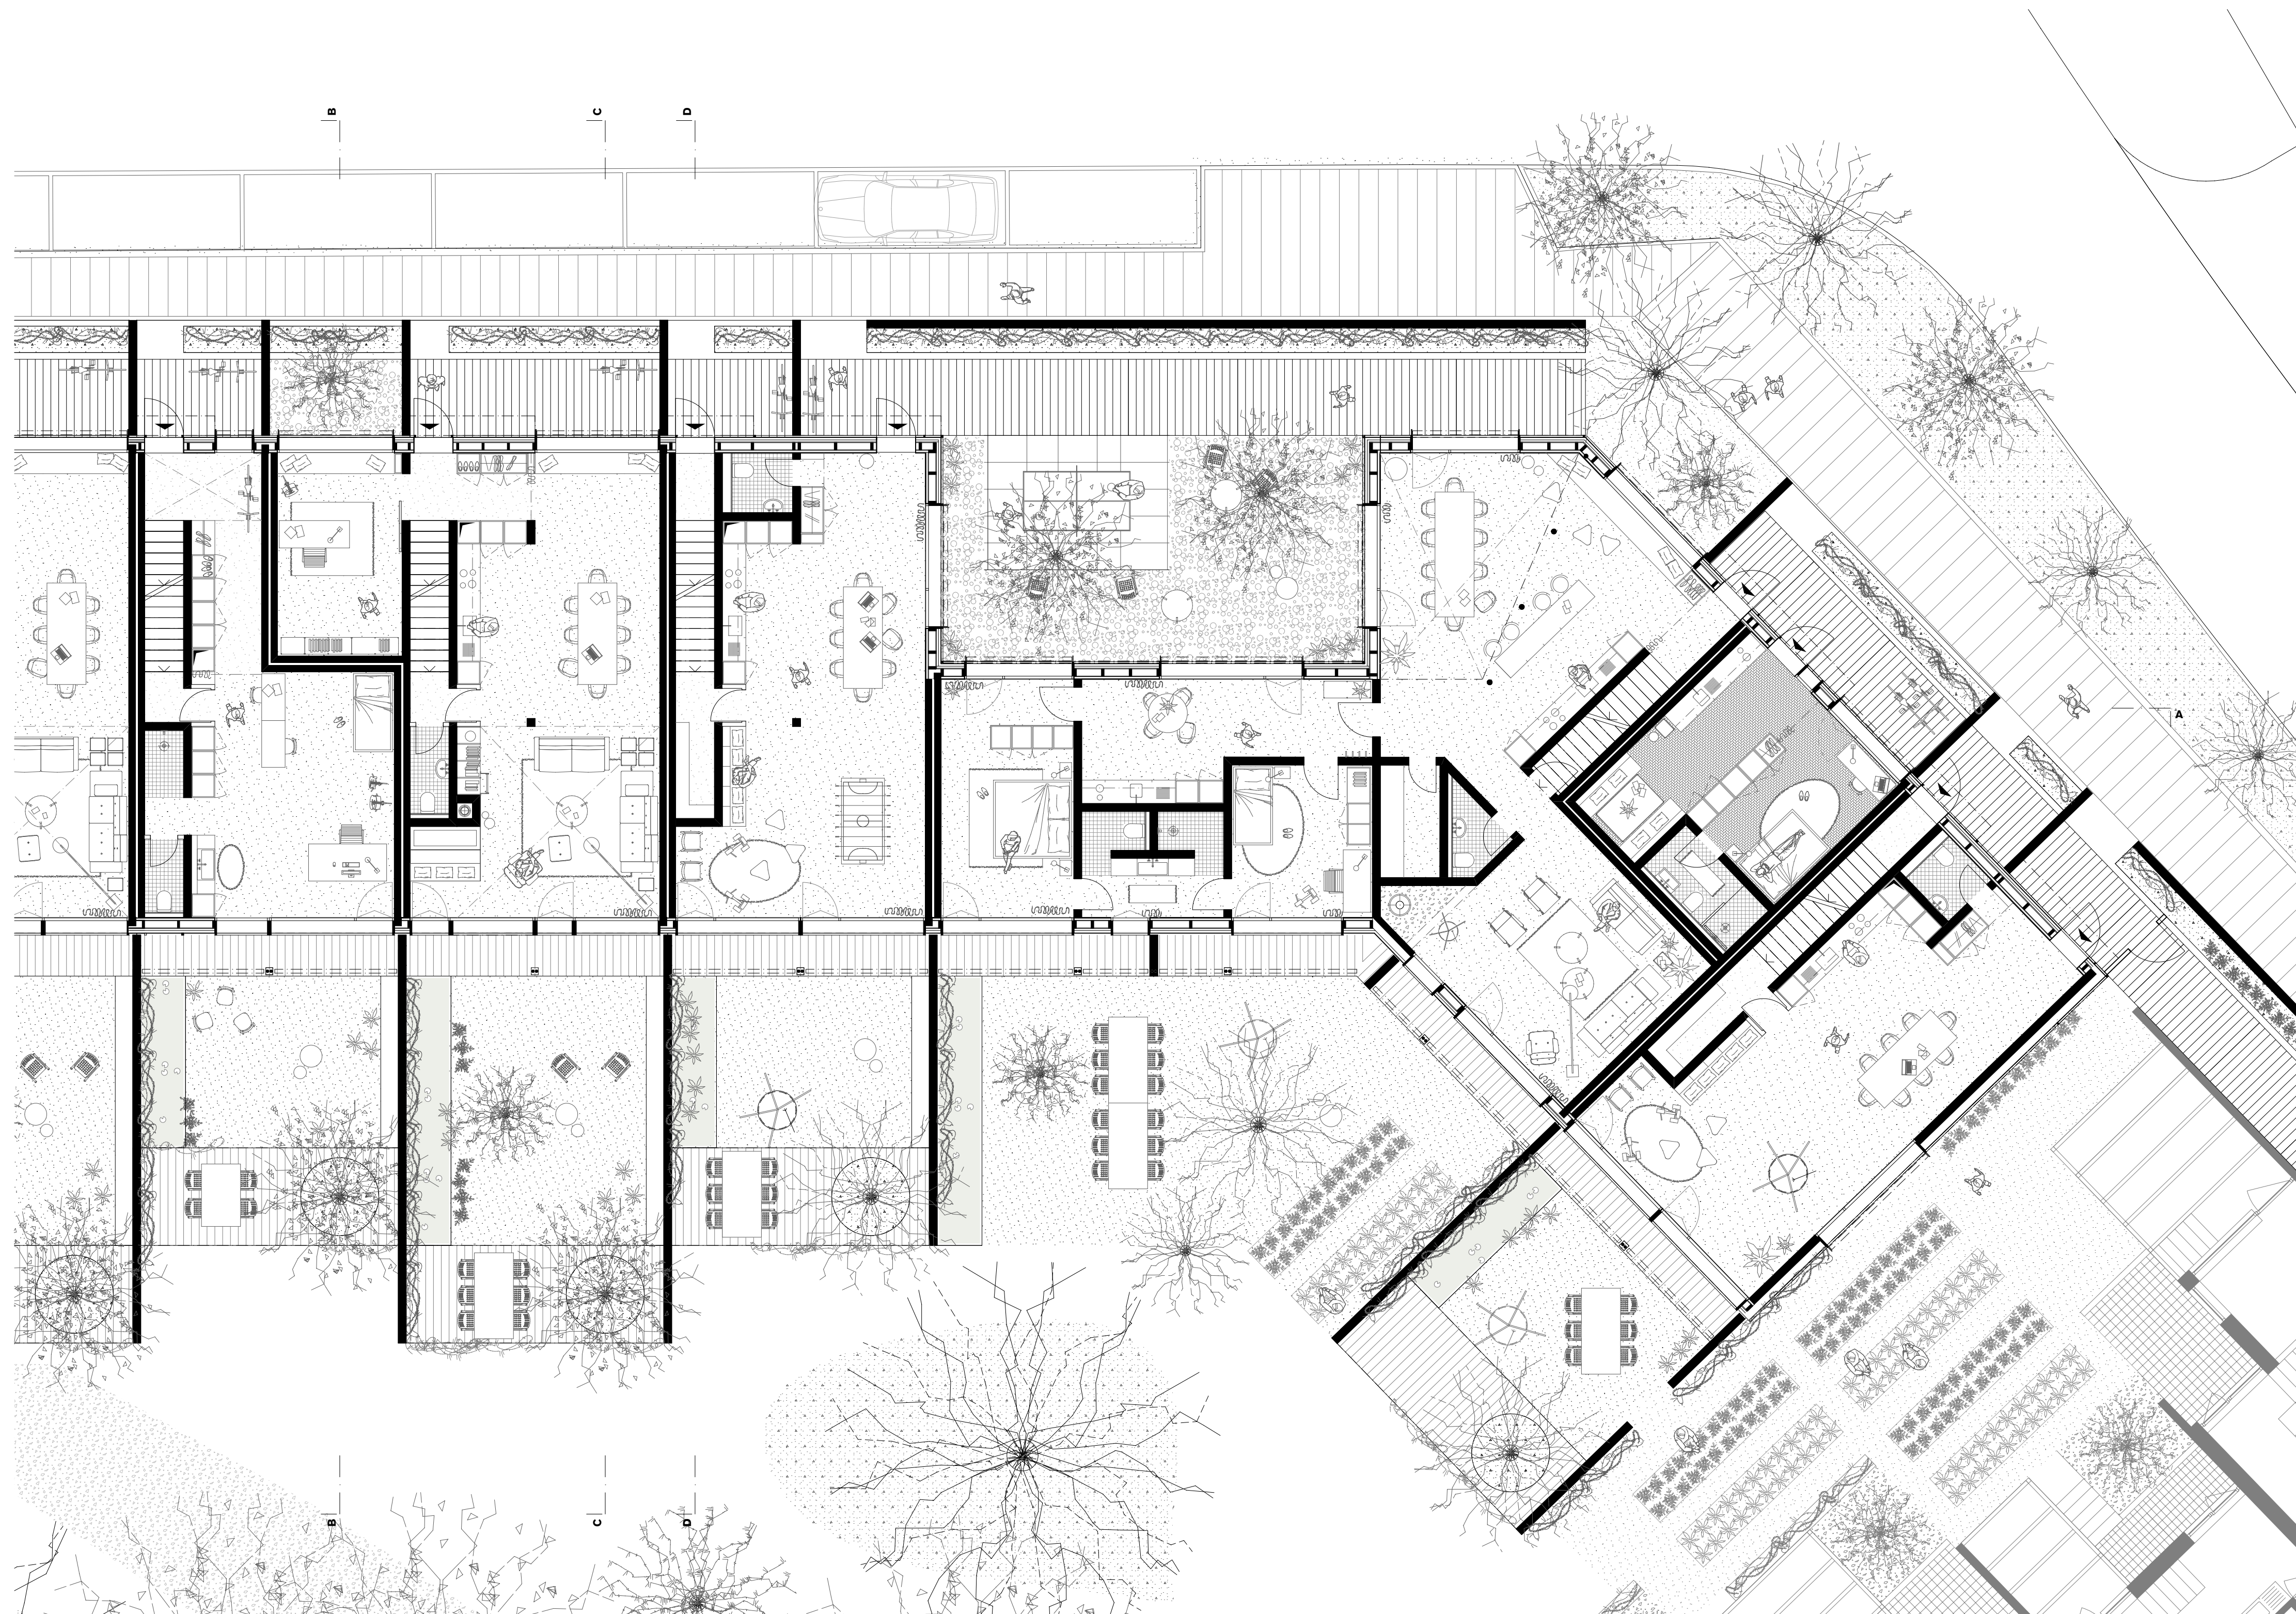

Raumtypologie Erdgeschoss 1:100

