


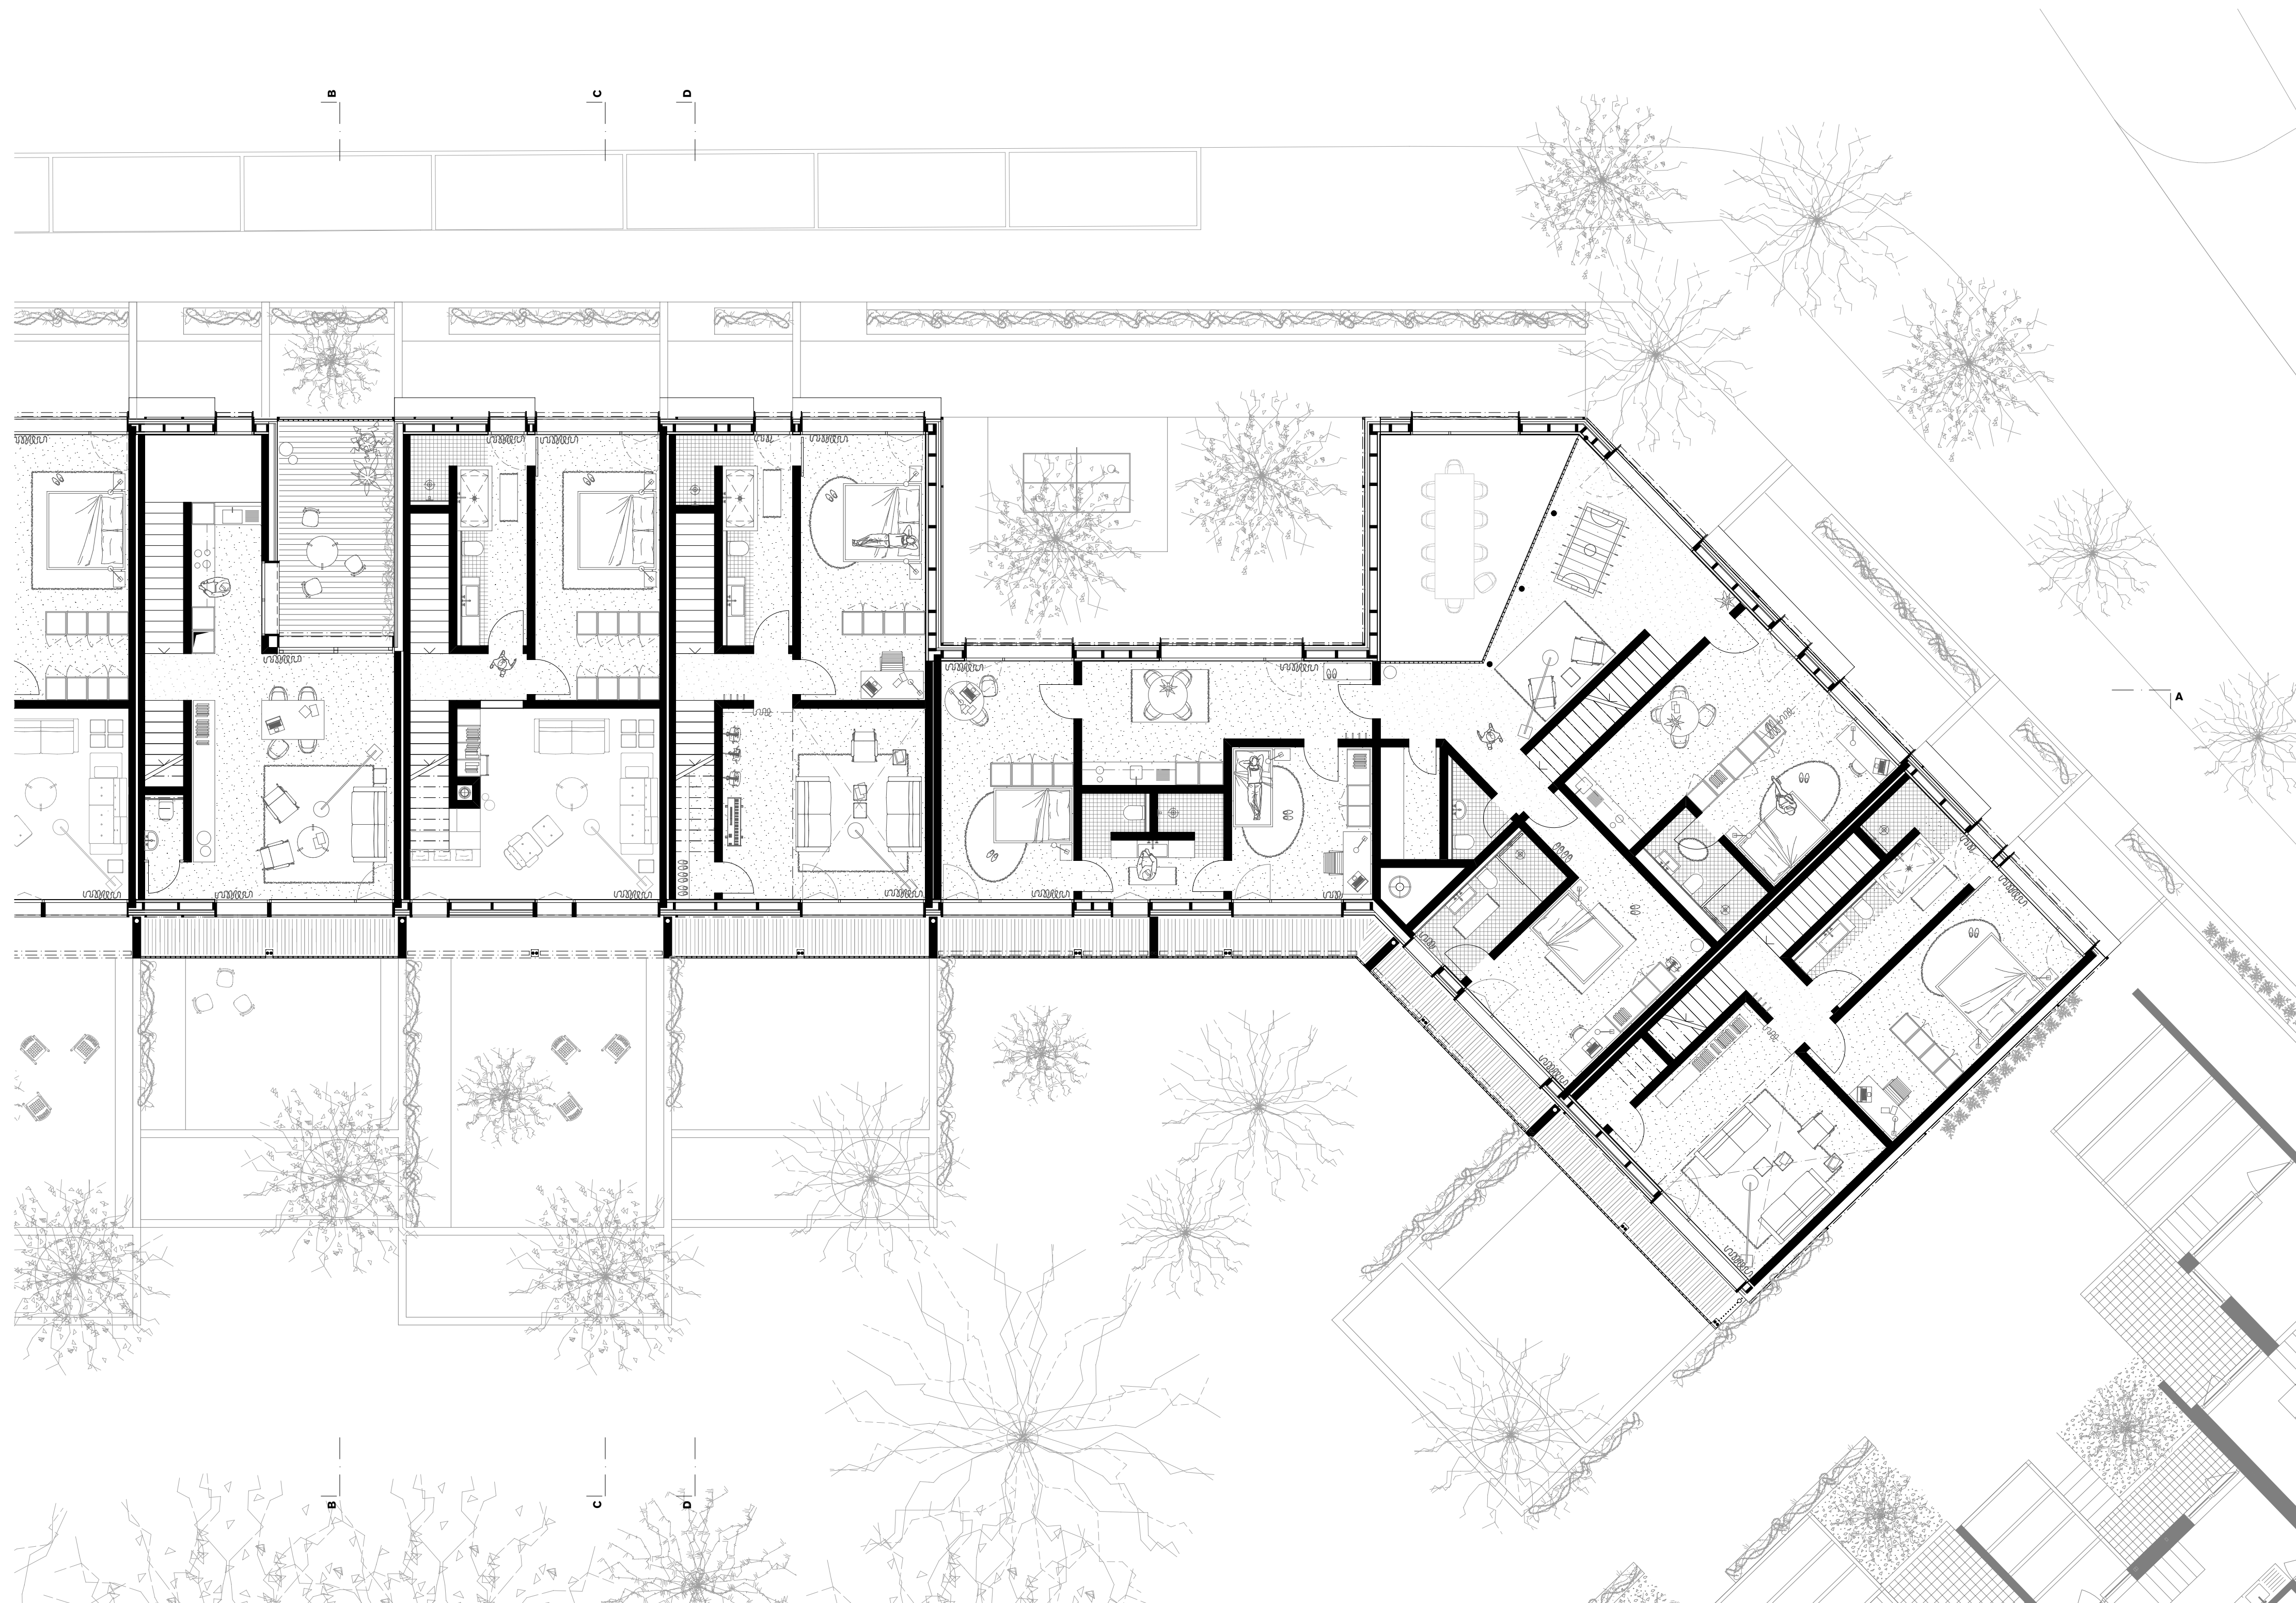

Raumtypologie 1. Obergeschoss 1:100

