


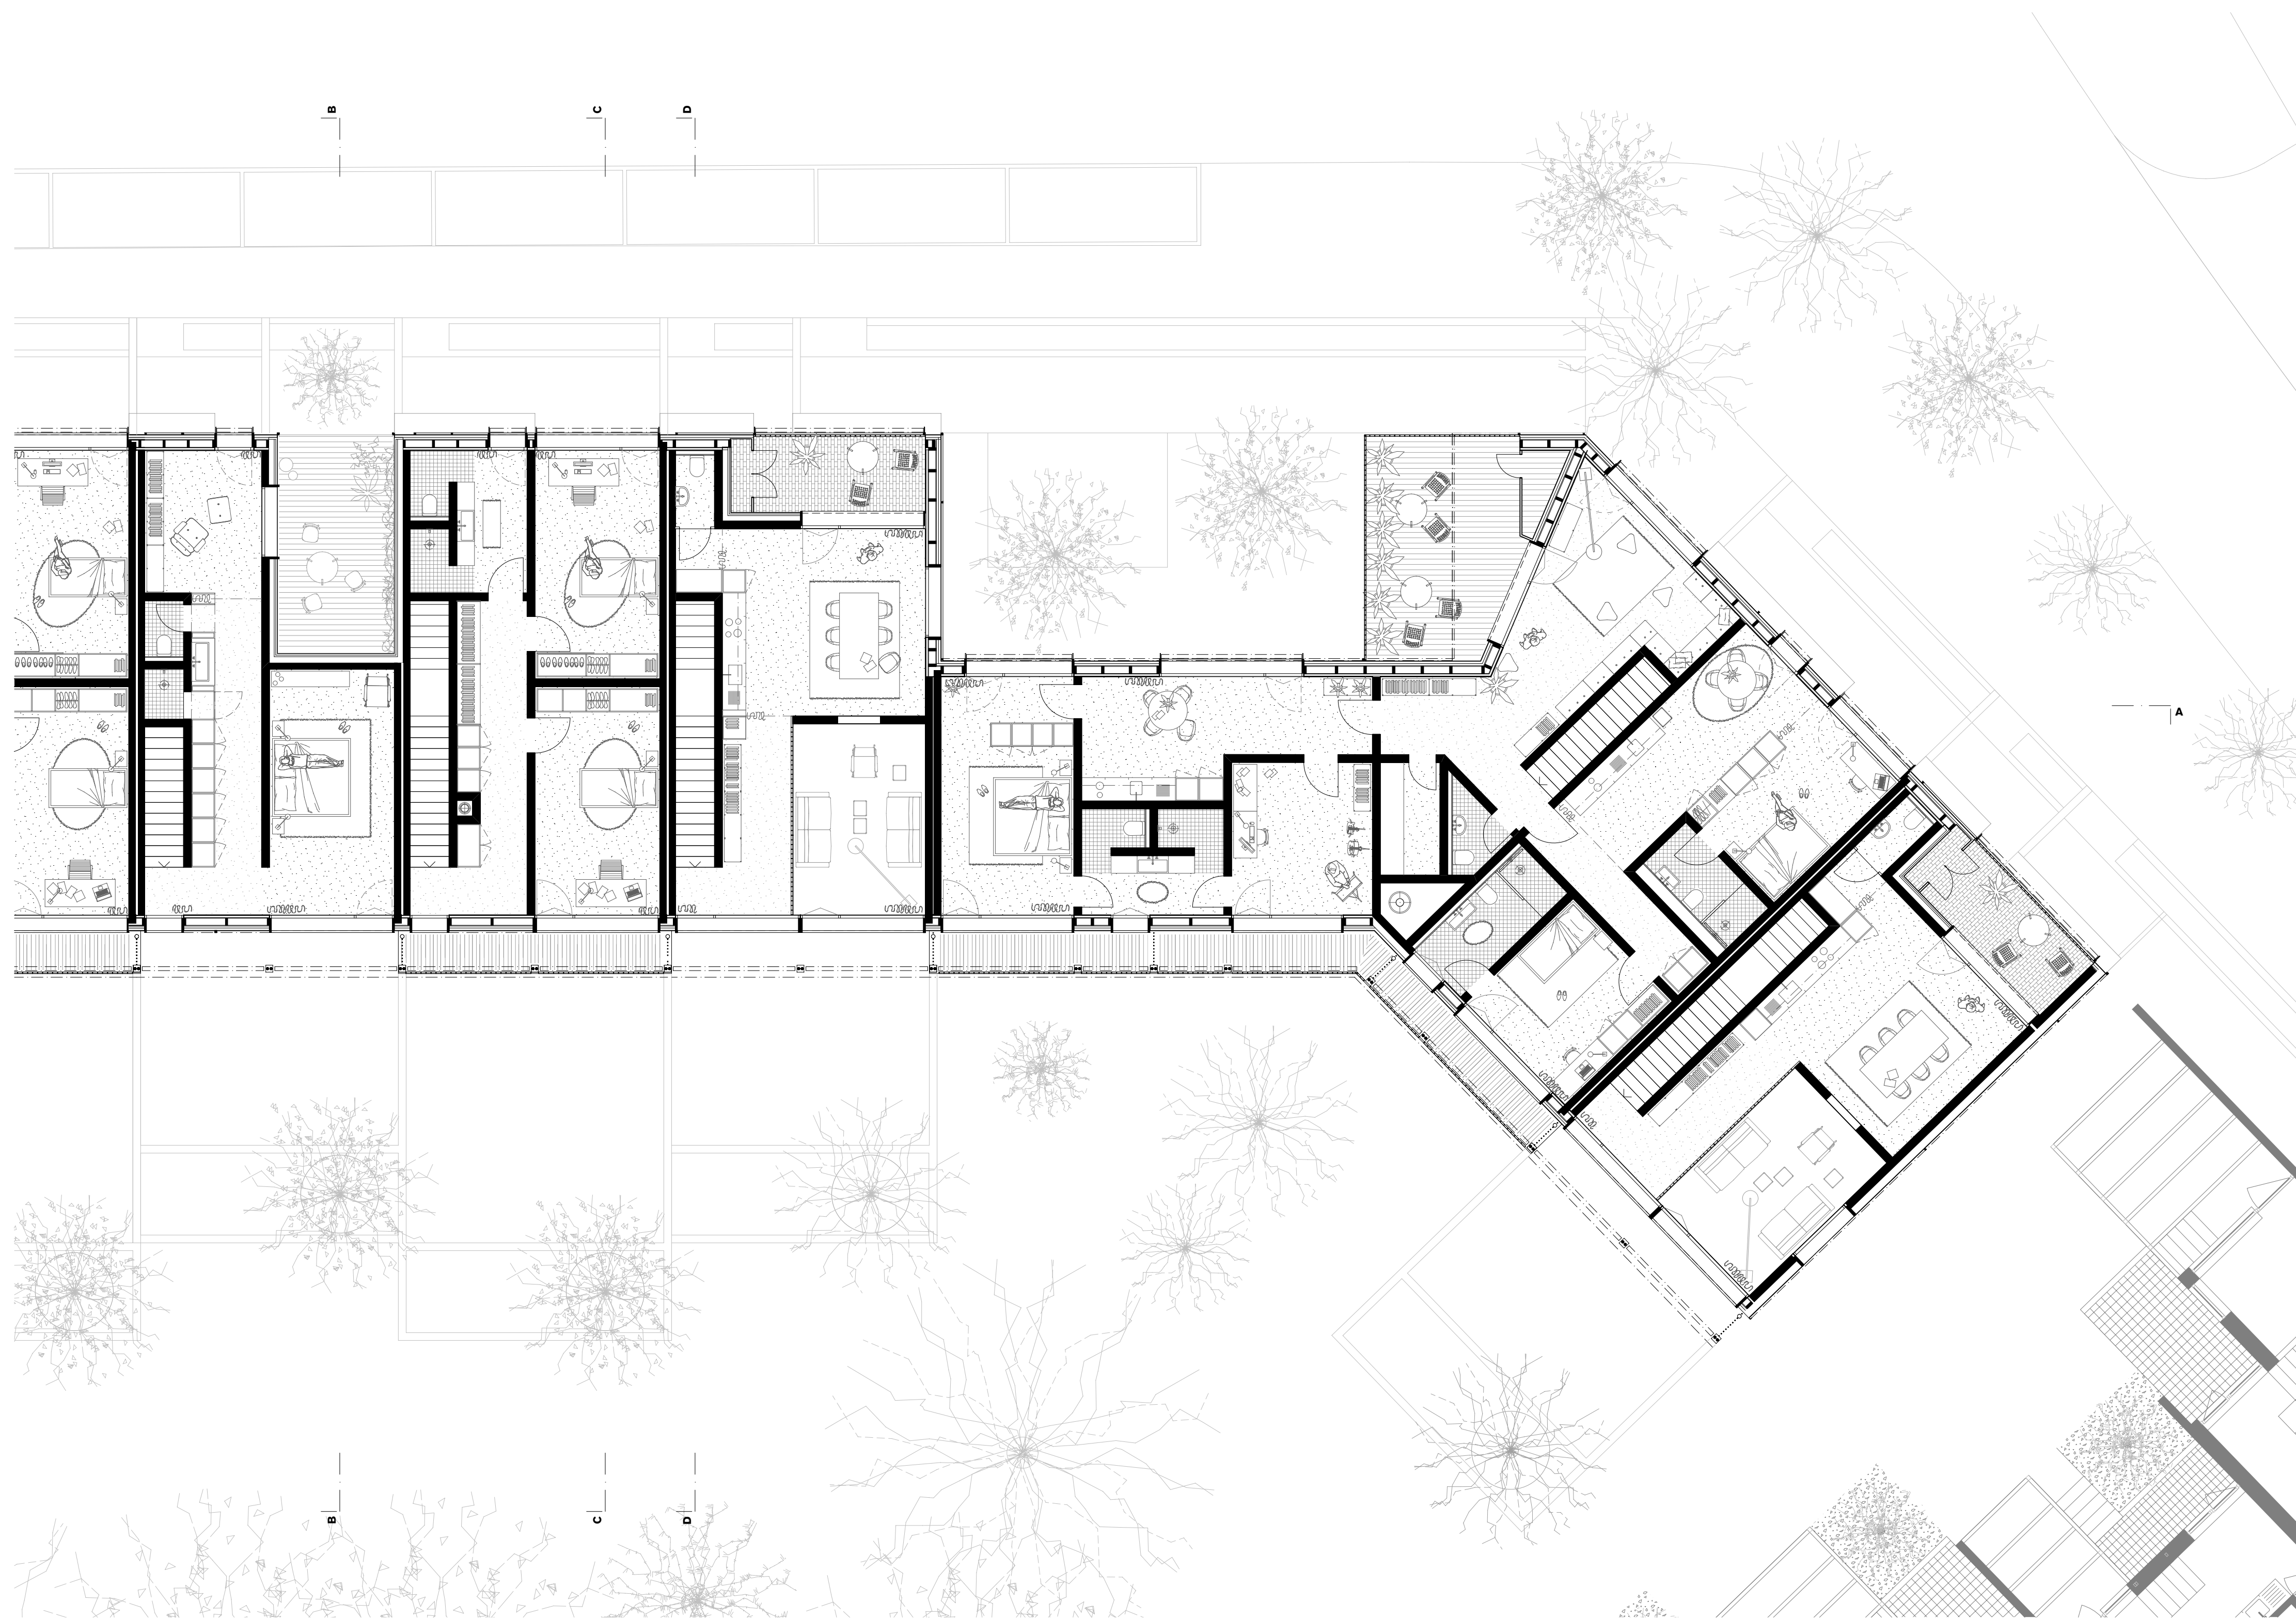

Raumtypologie 2. Obergeschoss 1:100

