

Rivestimento con resina

Spinotto per taglio termico Ancon® DS DS
100 mm

Parete esterna in calcestruzzo armato facciavista
250 mm

Isolamento termico EPS
160 mm

Freno al vapore


Controparete intelaiata in legno con isolamento in lana minerale
50 mm

Rivestimento in legno
20 mm

Staffa di supporto protezione solare

Tenda da sole esterna Griesser® SoloZip Intro 100

Serramento in legno alluminio EgoKiefer® WS1

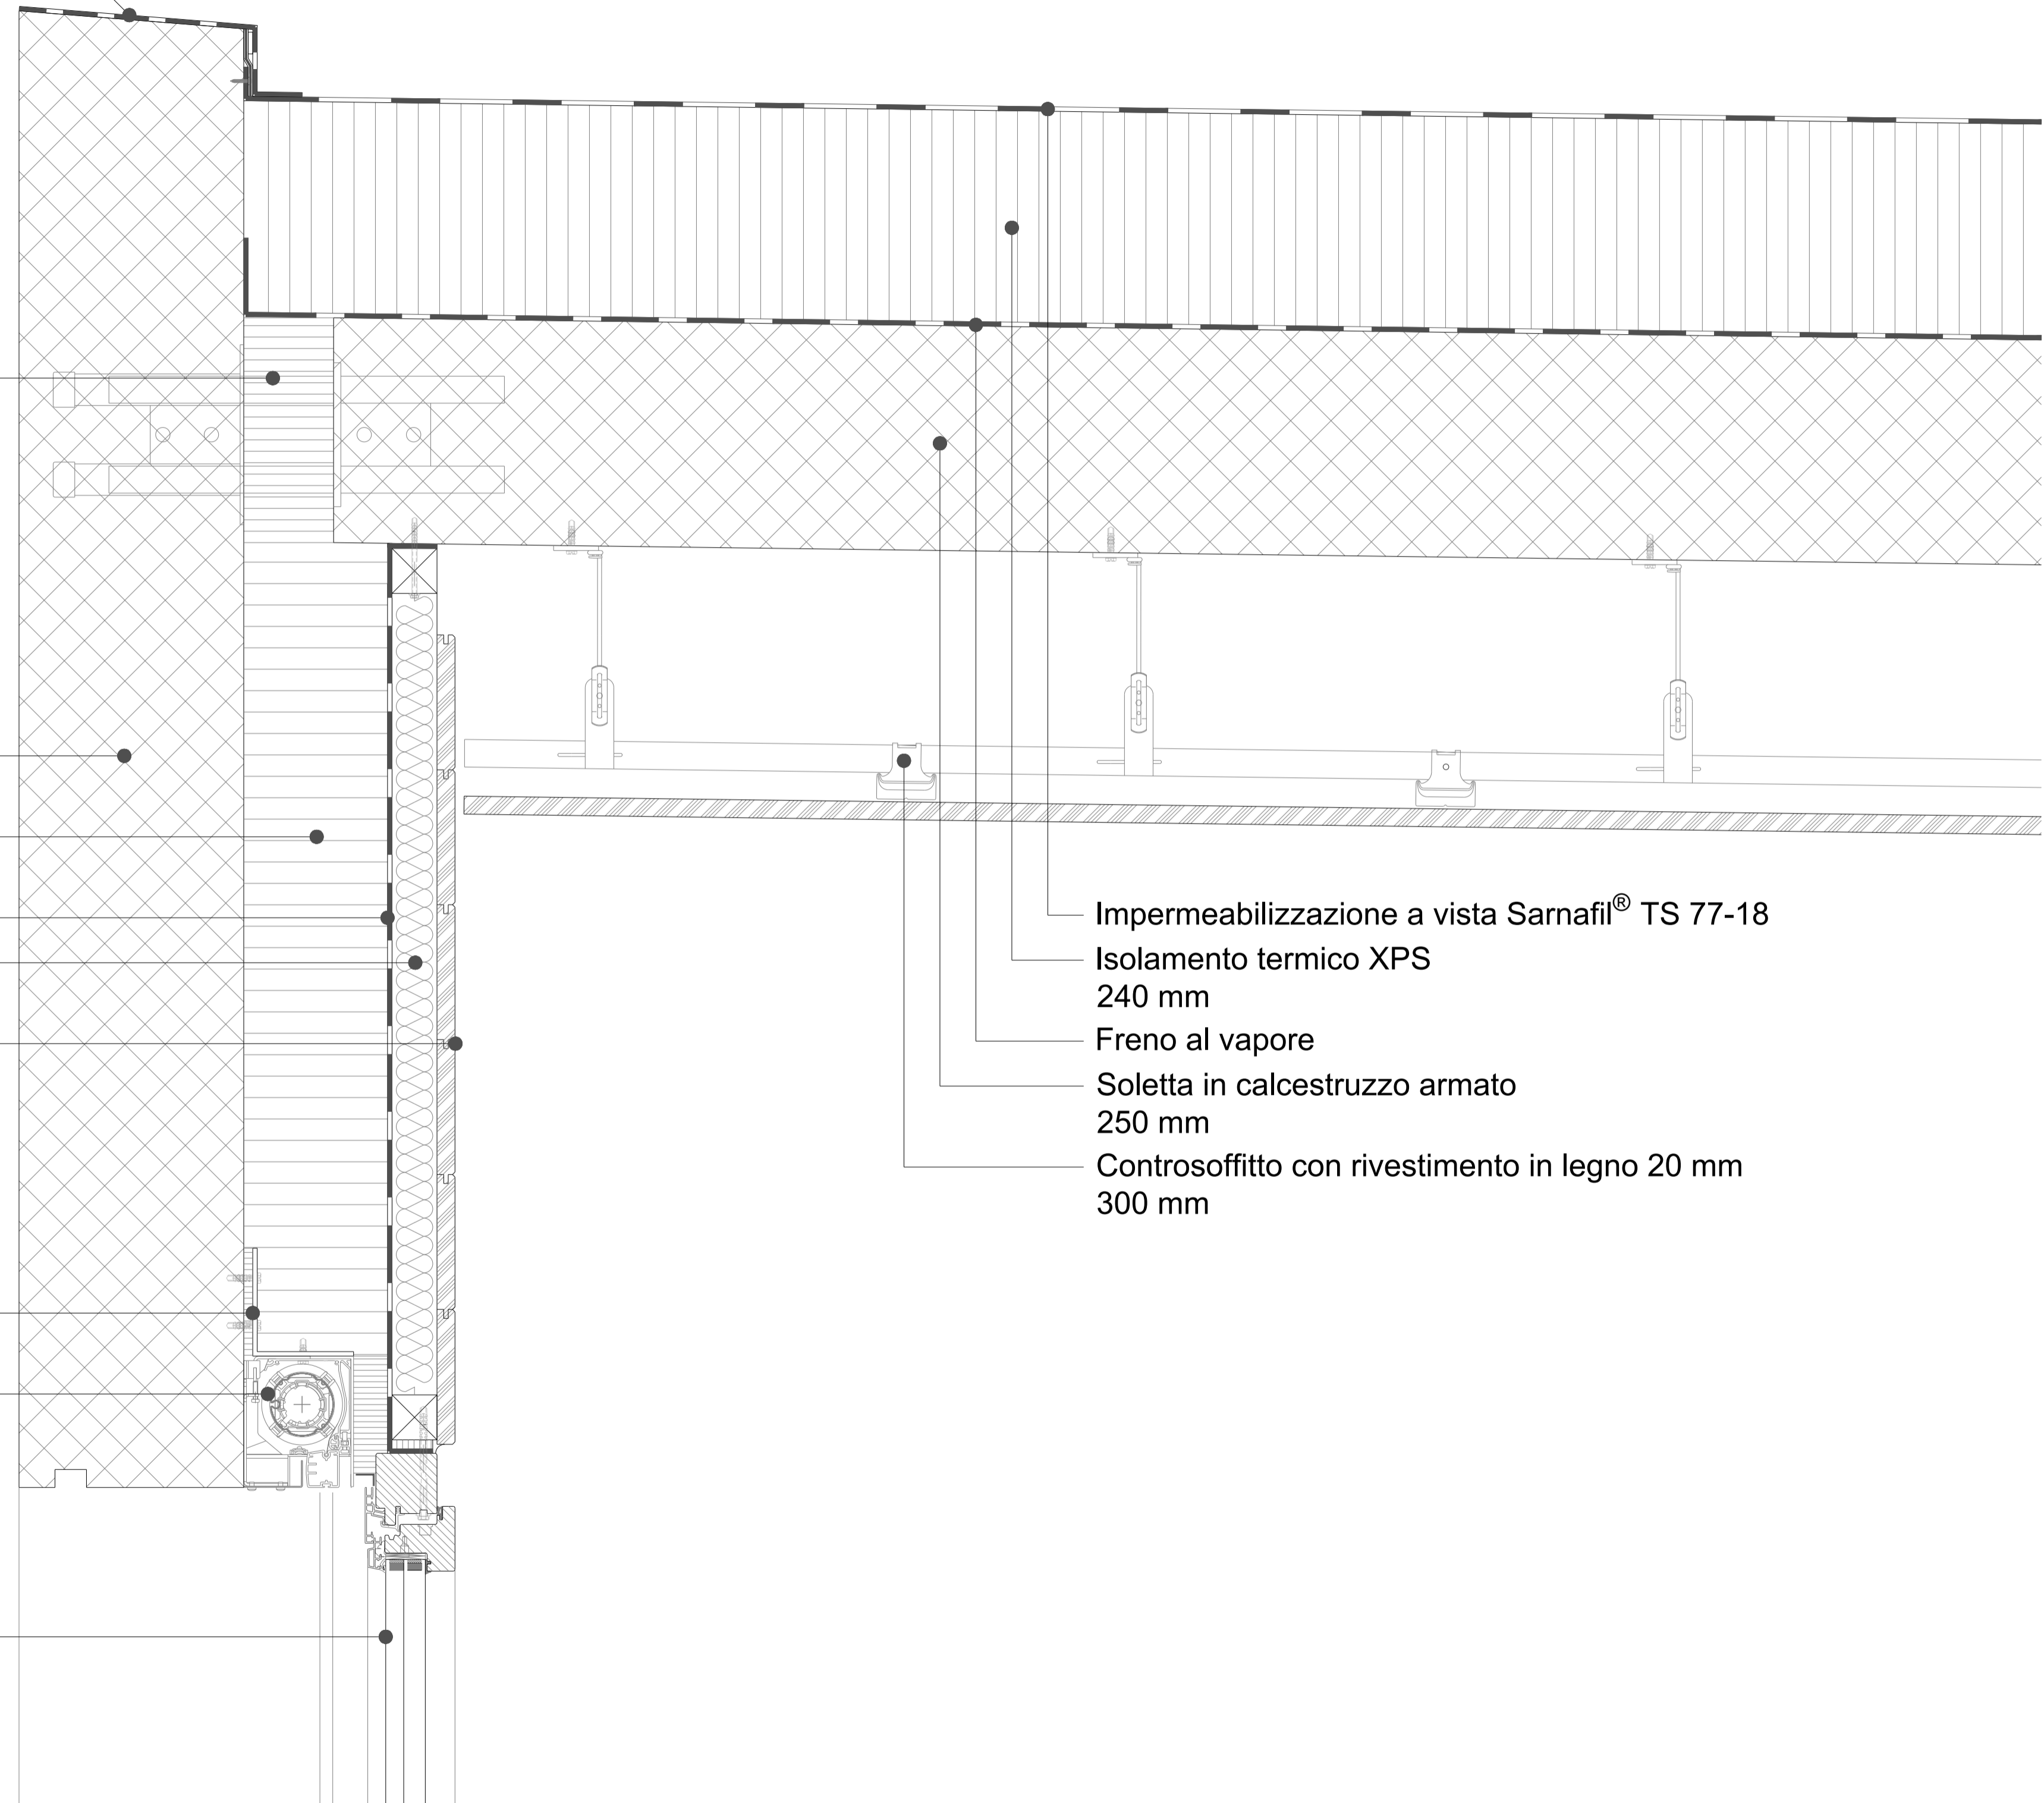

Impermeabilizzazione a vista Sarnafil® TS 77-18

Isolamento termico XPS
240 mm

Freno al vapore

Soletta in calcestruzzo armato
250 mm

Controsoffitto con rivestimento in legno 20 mm
300 mm