


Parete esterna in calcestruzzo armato facciavista  
250 mm  
 Isolamento termico EPS  
160 mm  
 Freno al vapore  
 Controparete intelaiata in legno con isolamento in lana minerale  
50 mm  
 Rivestimento in legno  
20 mm

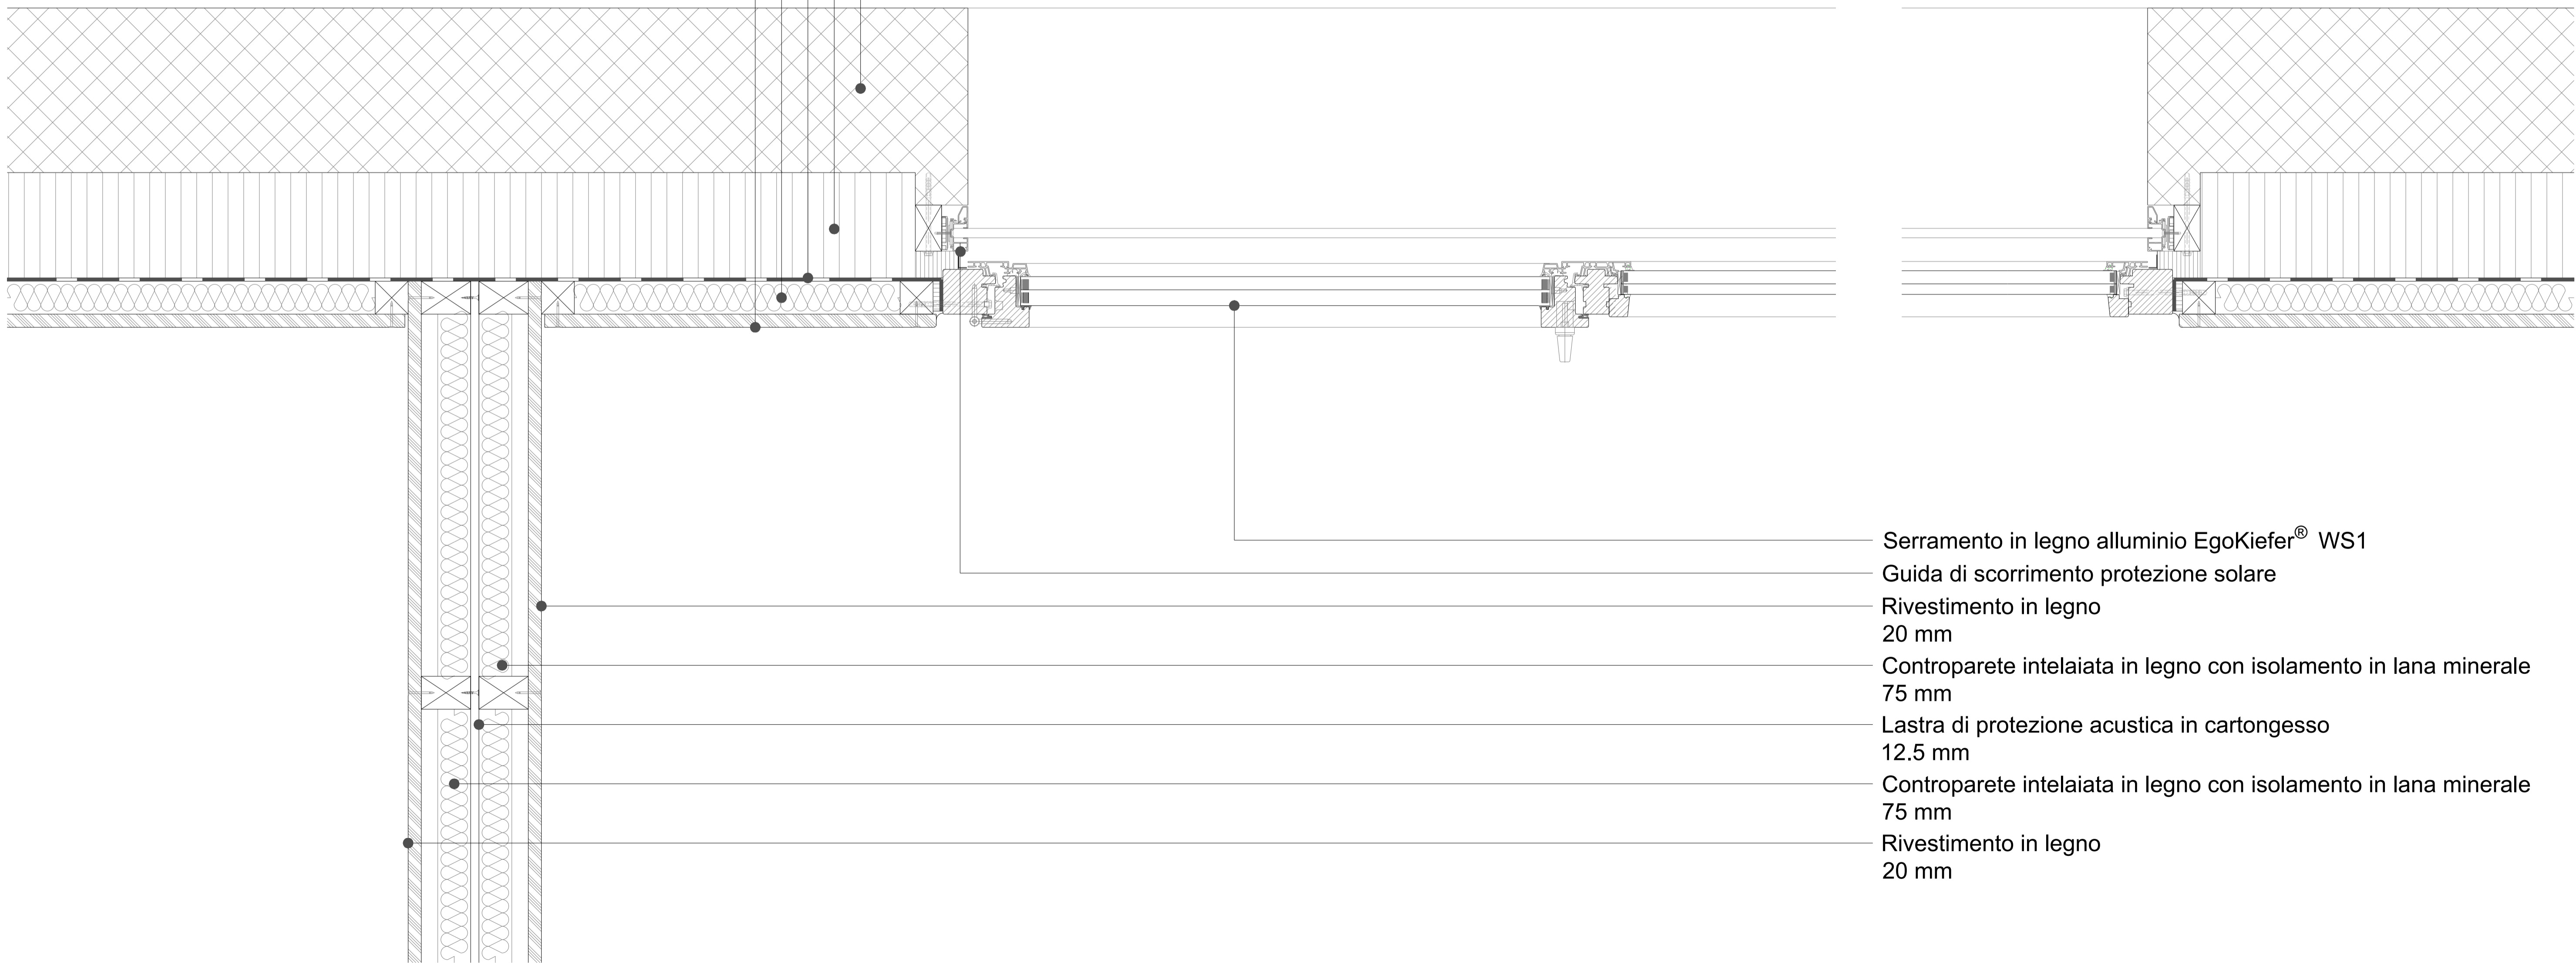

Serramento in legno alluminio EgoKiefer® WS1  
 Guida di scorrimento protezione solare  
 Rivestimento in legno  
20 mm  
 Controparete intelaiata in legno con isolamento in lana minerale  
75 mm  
 Lastra di protezione acustica in cartongesso  
12.5 mm  
 Controparete intelaiata in legno con isolamento in lana minerale  
75 mm  
 Rivestimento in legno  
20 mm