




Erdgeschoss

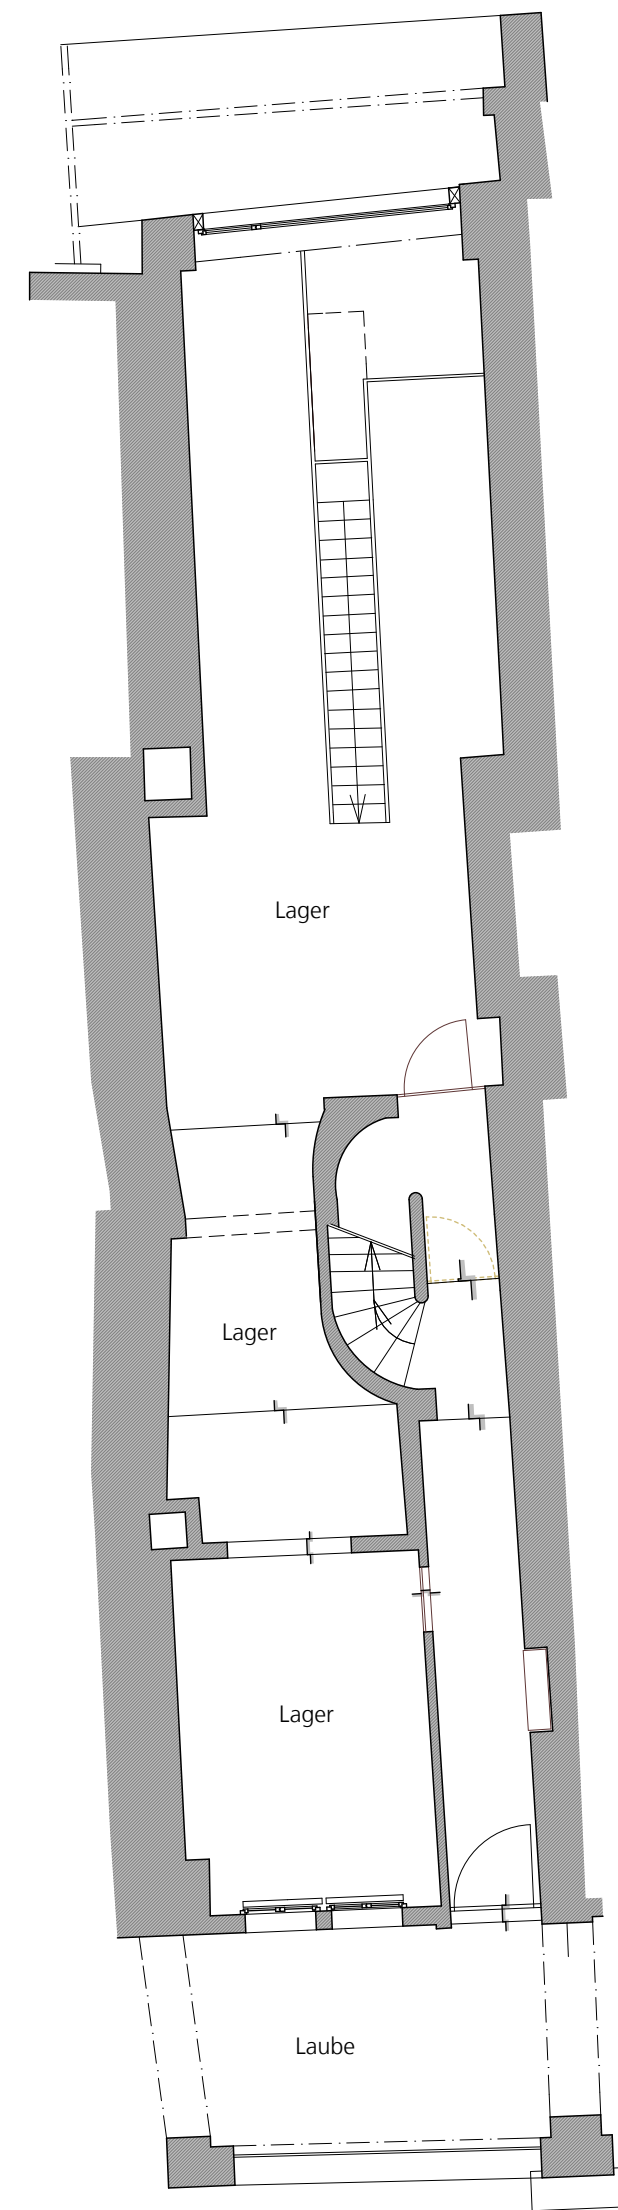


1. Obergeschoss

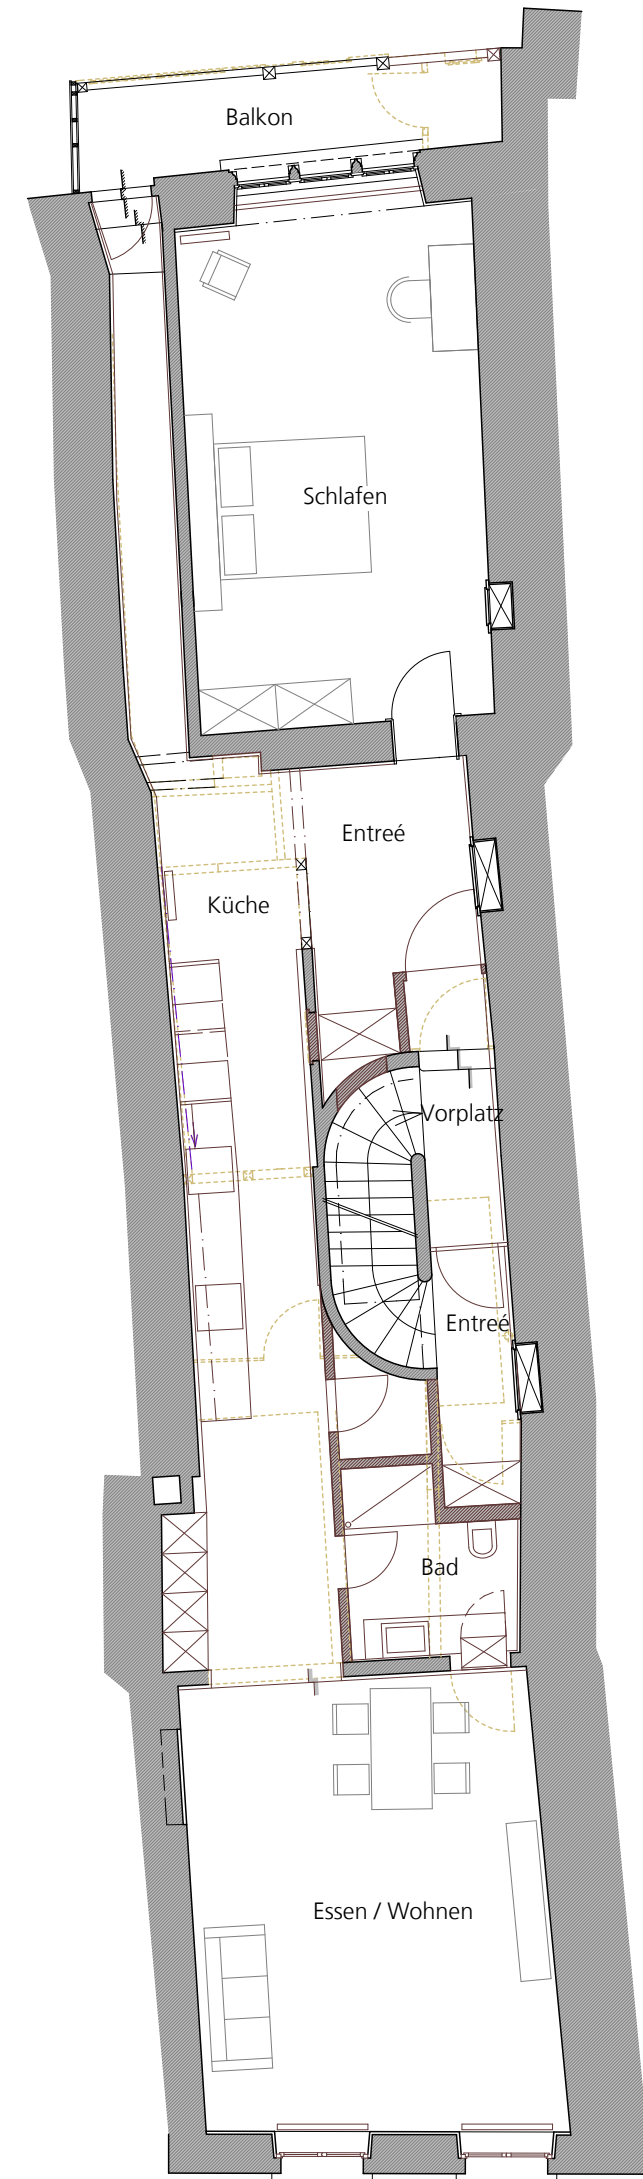


2. Obergeschoss

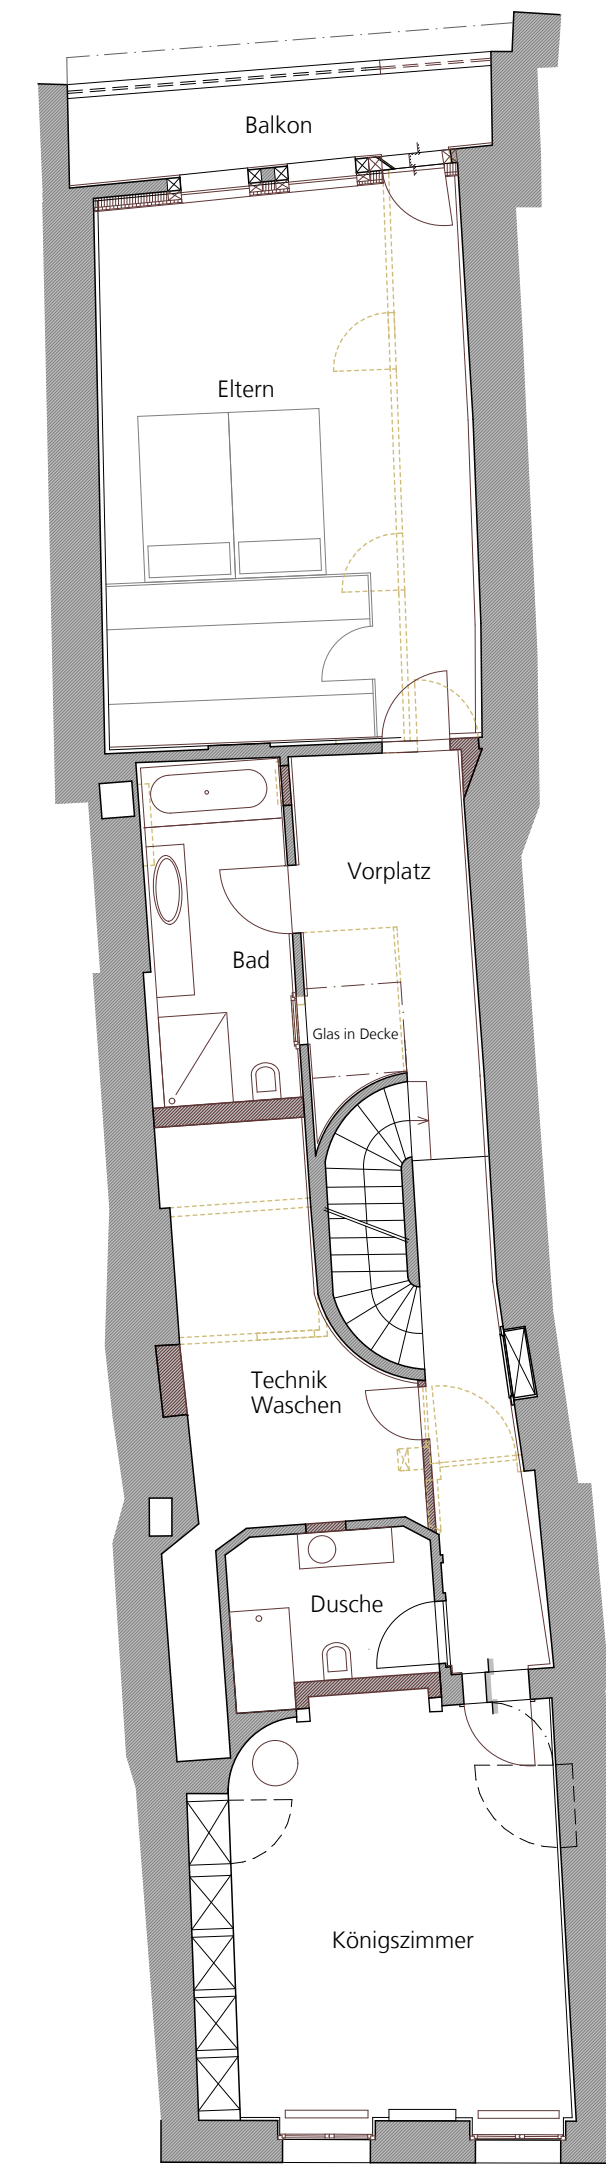

3. Obergeschoss

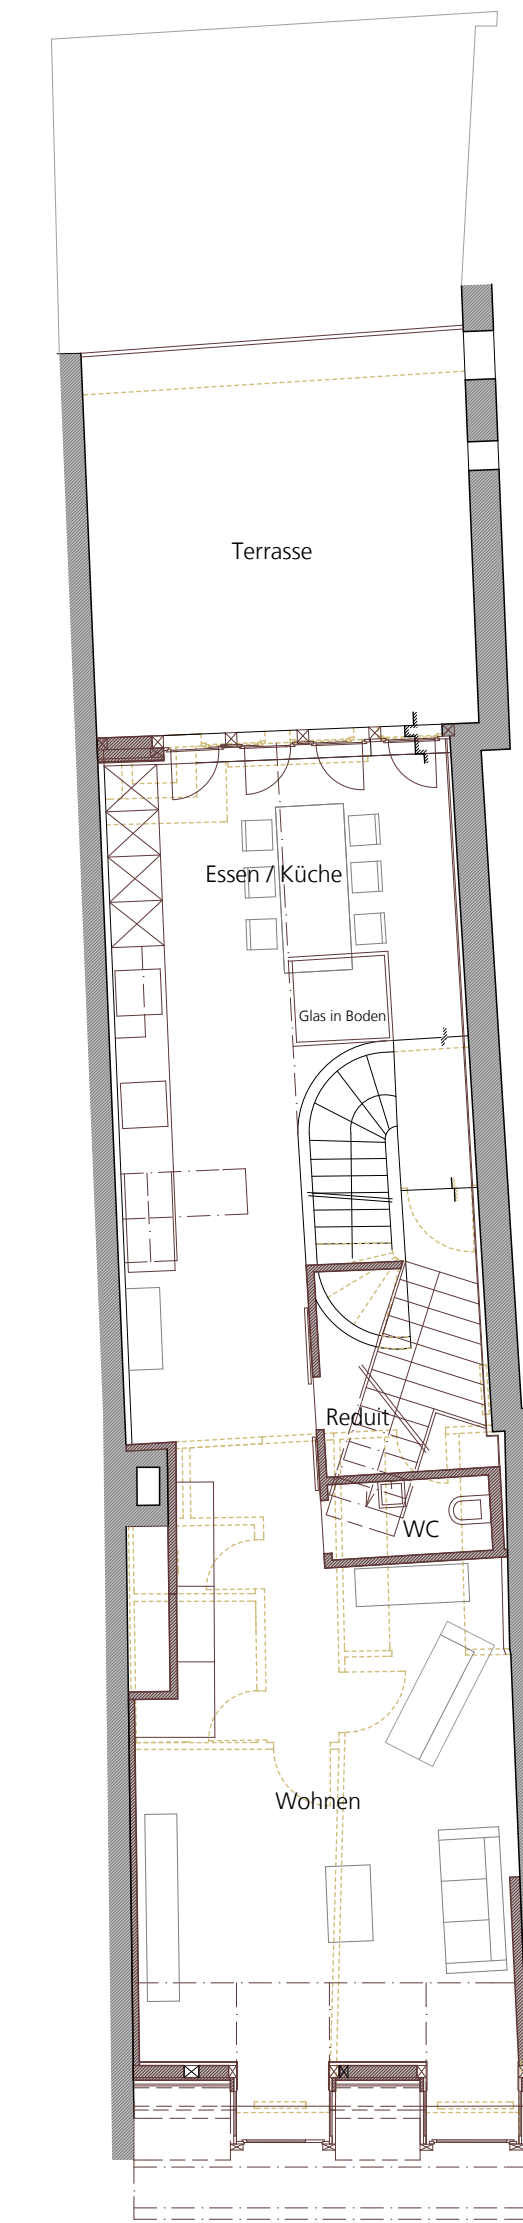

4. Obergeschoss

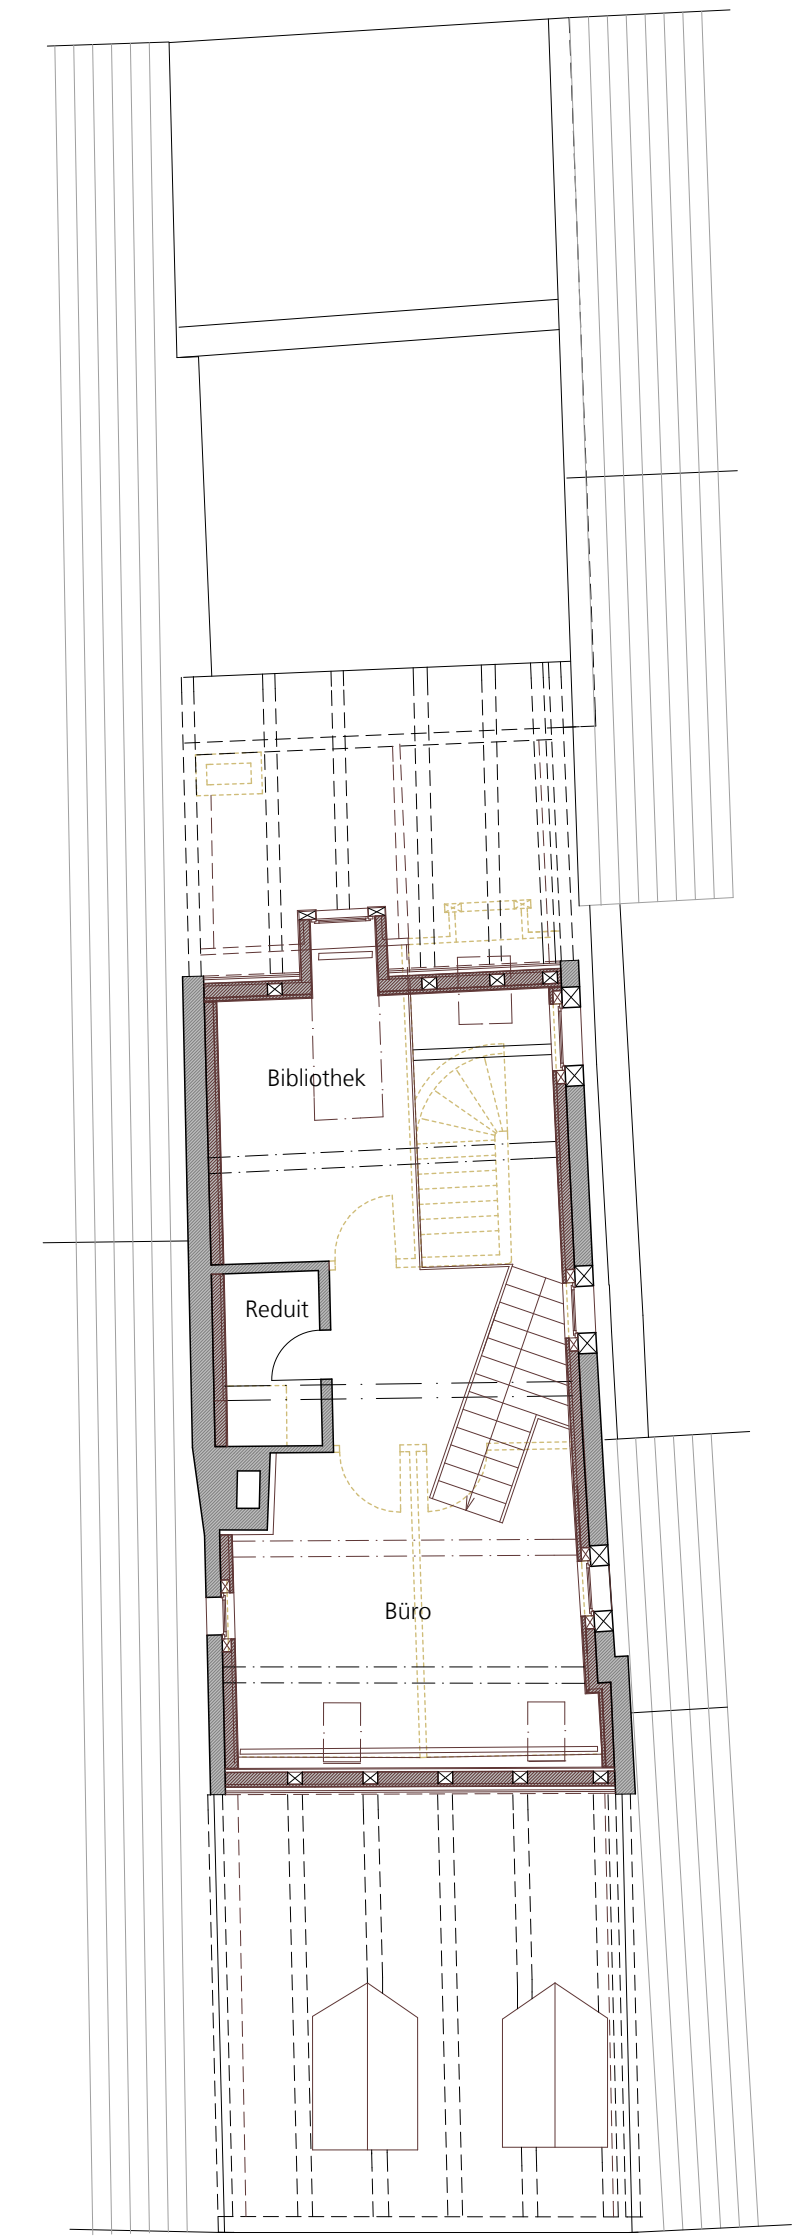

5. Obergeschoss