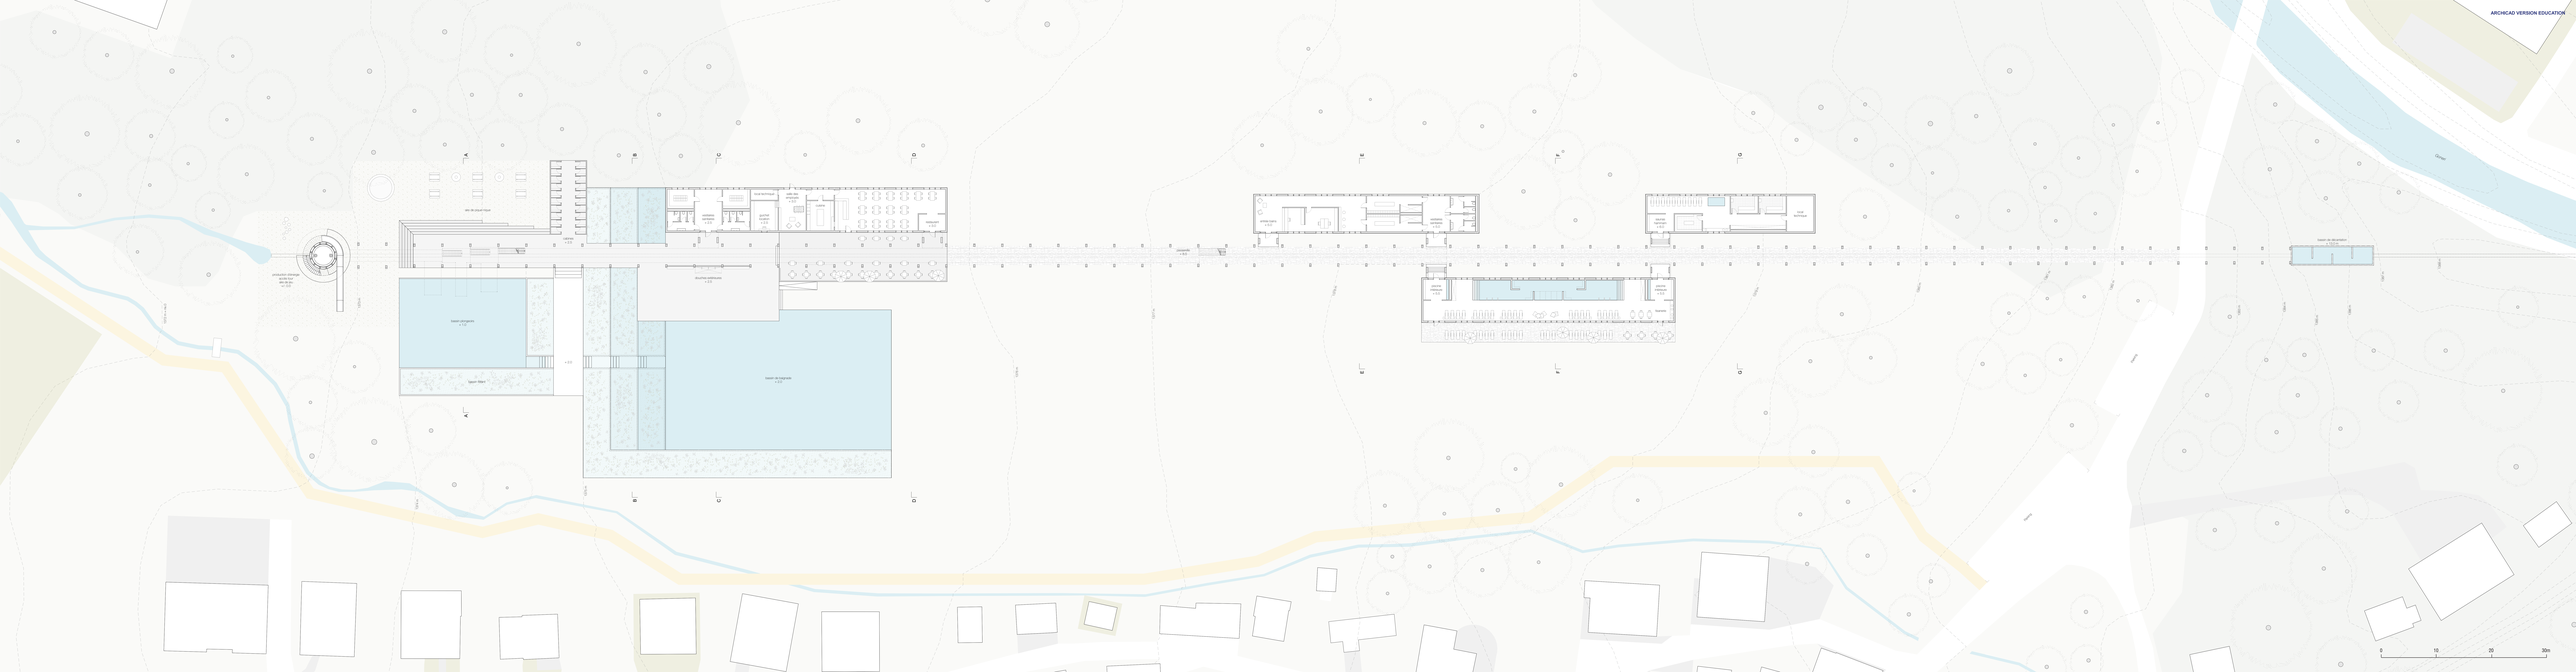

A
B
C
D
E
F
G
aire de pique-nique
cabines
+ 2.5
local technique
salle des employés
+ 3.0
cuisine
vestiaires sanitaires
+ 2.5
guichet location
+ 2.5
restaurant
+ 3.0
douches extérieures
+ 2.5
production d'énergie
accès tour
aire de jeu
+/- 0.0
1372 m = niv.0
1373 m
bassin plongeoirs
+ 1.0
bassin filtrant
+ 2.0
bassin de baignade
+ 2.0
1374 m
1375 m
1376 m
1377 m
passerelle
+ 8.5
entrée bains
+ 5.0
vestiaires sanitaires
+ 5.0
saunas hammam
+ 6.0
local technique
piscine intérieure
+ 5.5
piscine intérieure
+ 5.5
tisanerie
1378 m
1379 m
1380 m
1381 m
1382 m
Parking
Parking
1383 m
1384 m
1385 m
1386 m
1387 m
1388 m
bassin de décantation
+ 13.0 m
Goneri
0
10
20
30m

ARCHICAD VERSION EDUCATION