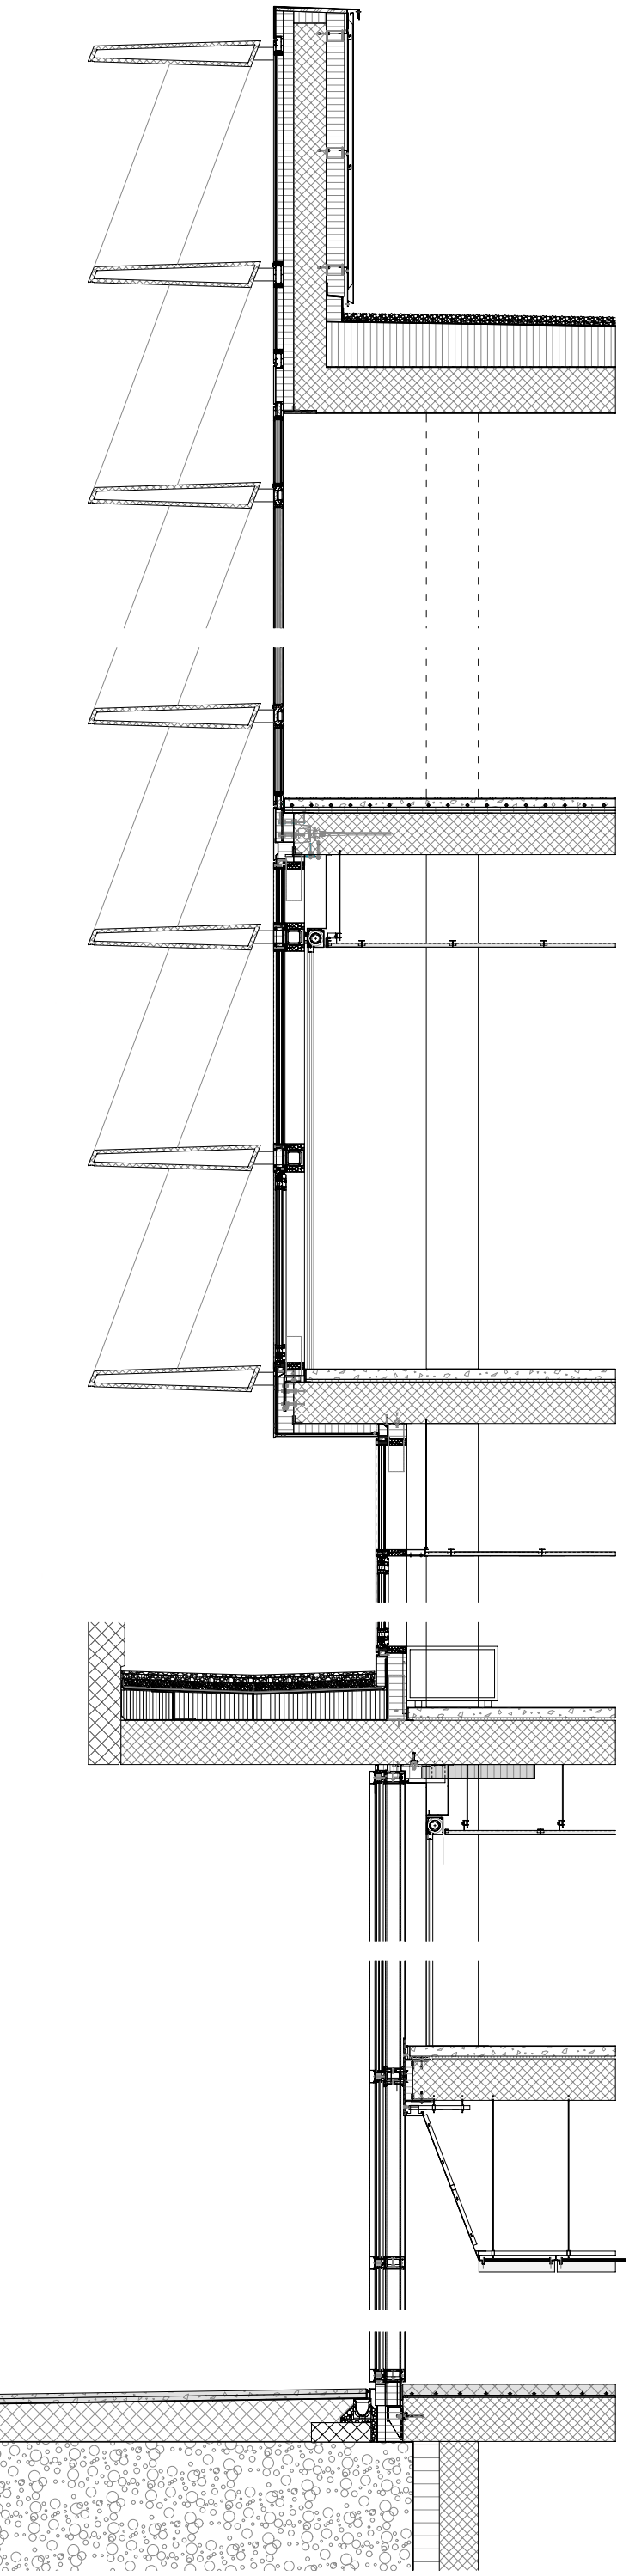

4. - 7. Obergeschoss

Bettenzimmer

3. Obergeschoss

Diagnostikzentrum

2. Obergeschoss

Gebärzimmer/ Büros

1. Obergeschoss

Intensivstation

Erdgeschoss

Notfallstation

1. Untergeschoss

Technikbereiche

0 0.5 1 2 m