
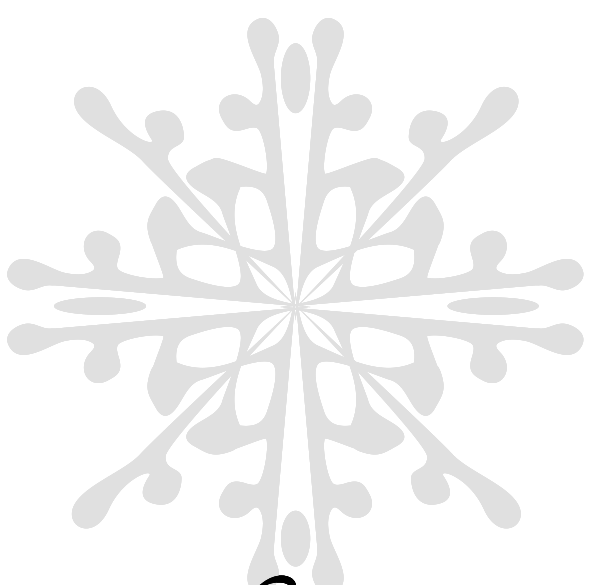


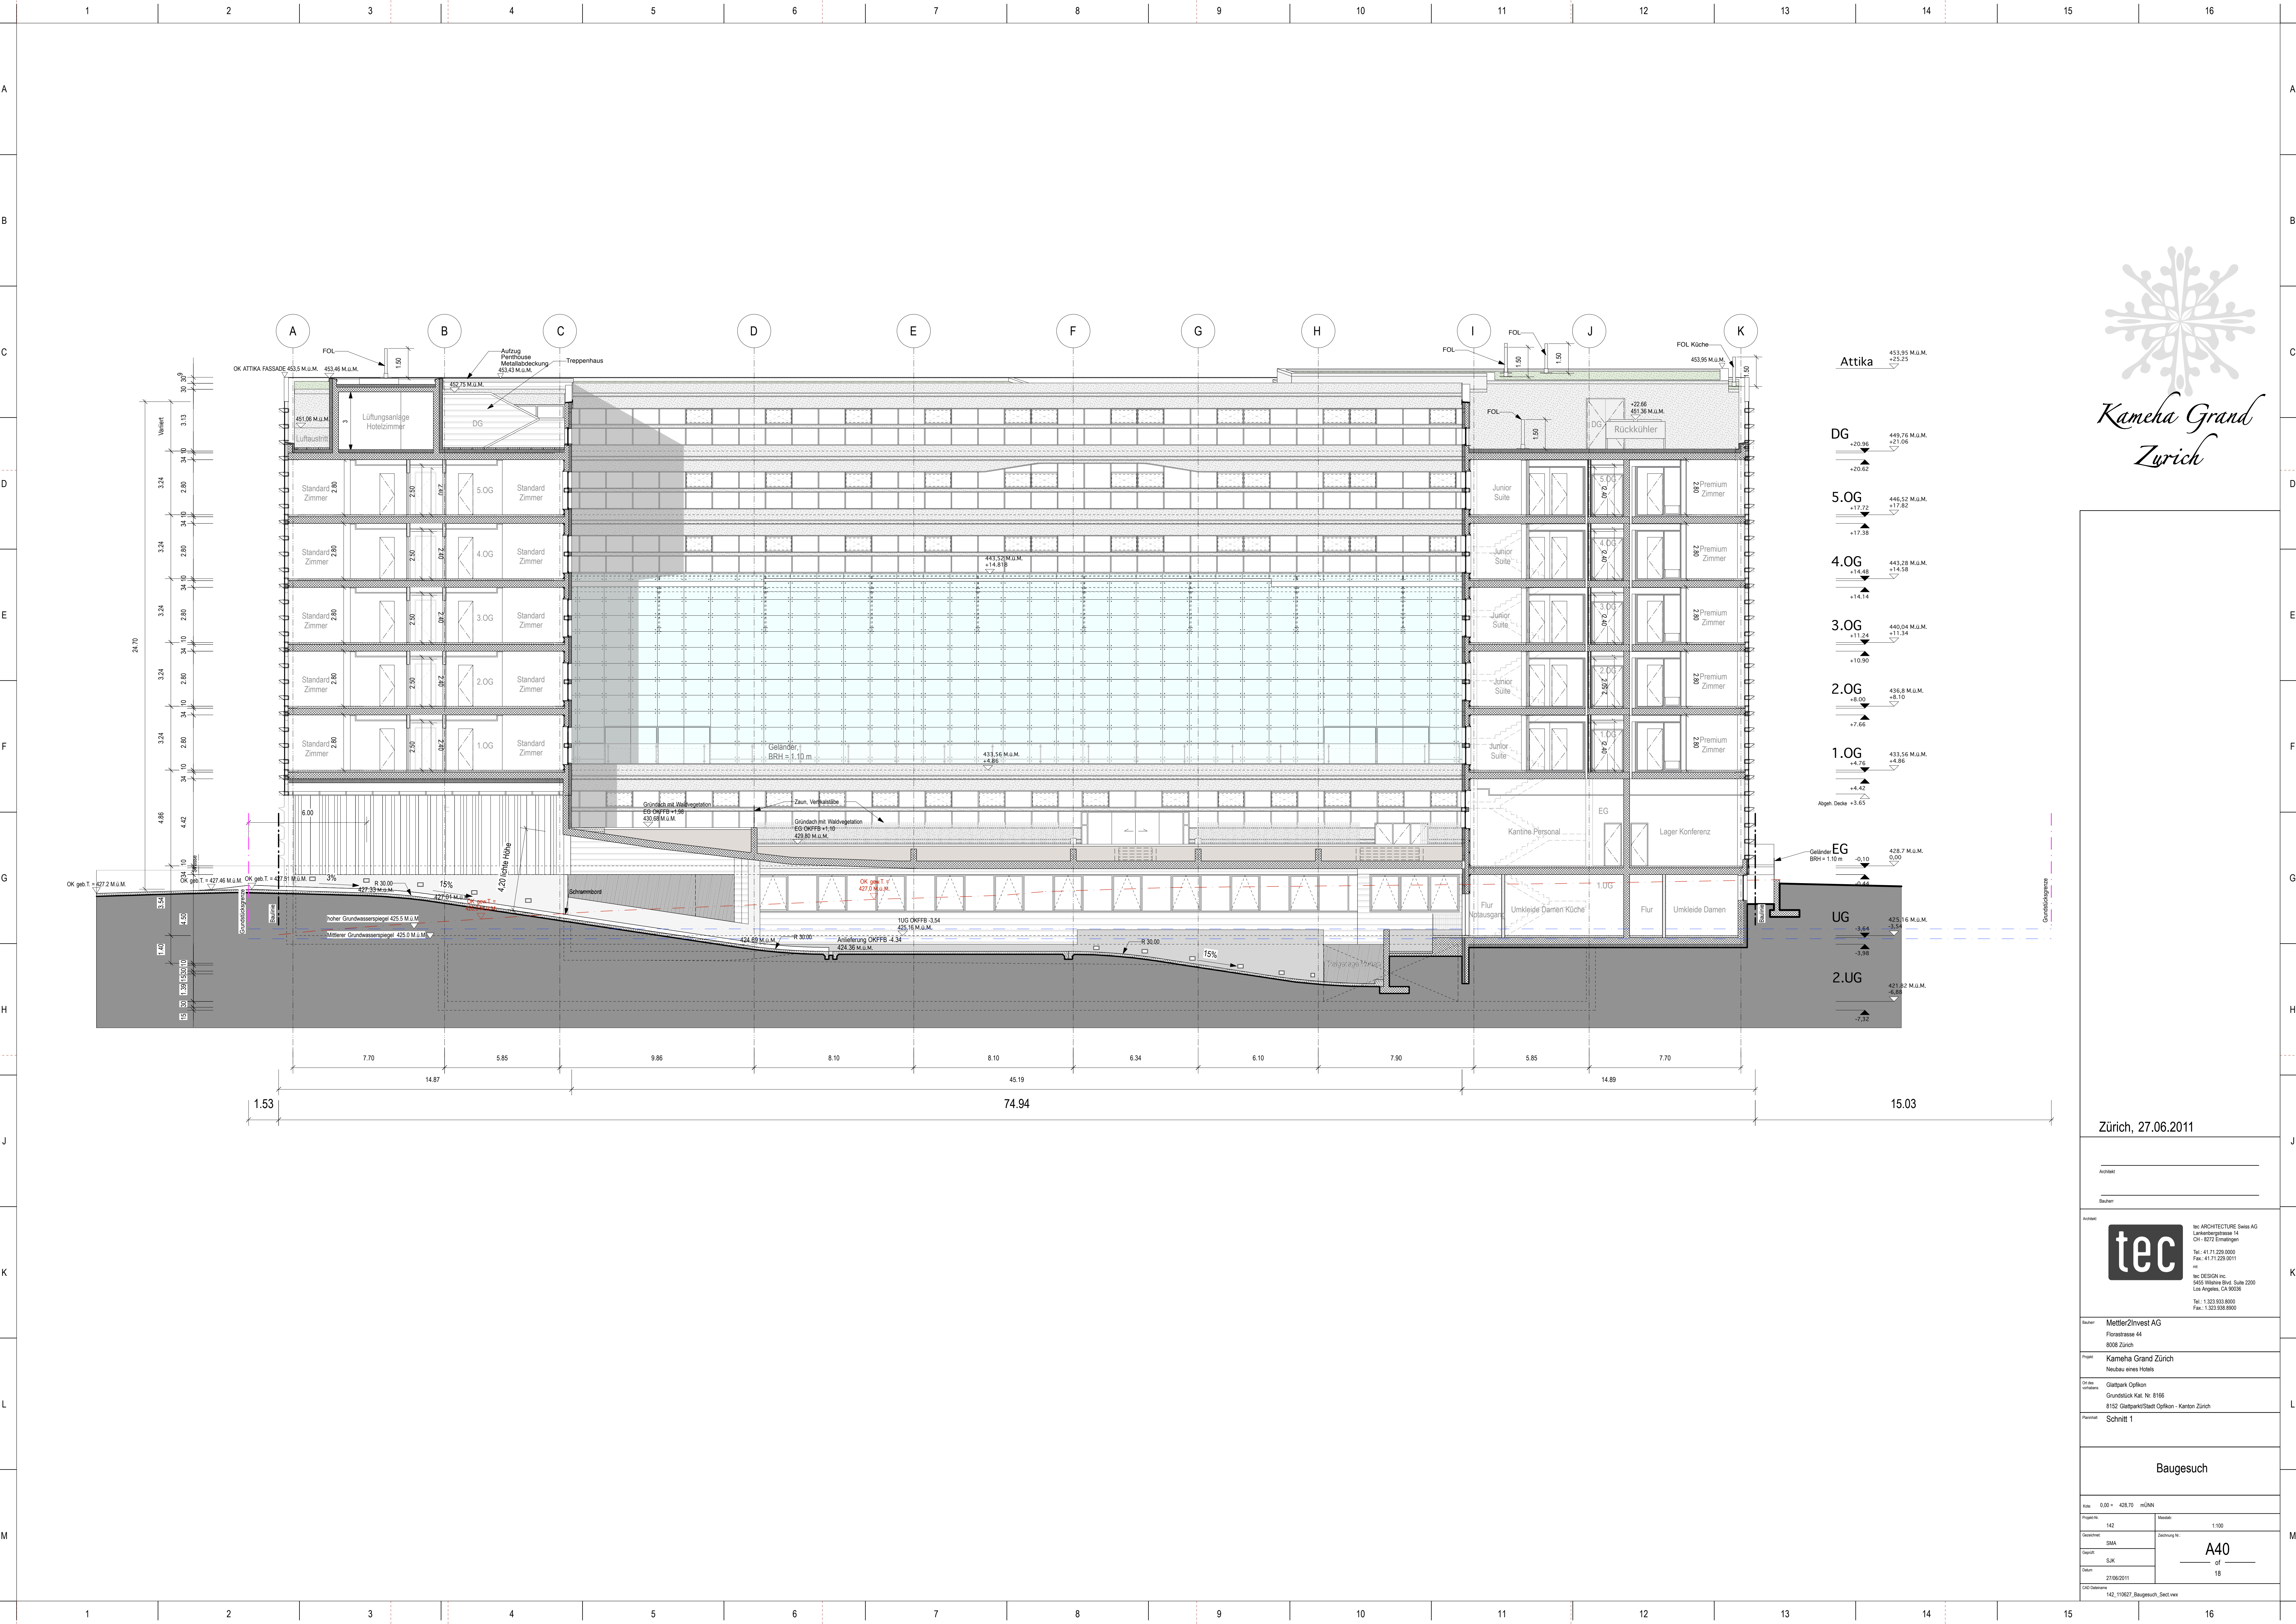

Kameha Grand
Zurich

Zürich, 27.06.2011

Architekt
Bauplan

tec ARCHITECTURE Swiss AG
Lankwilerstrasse 14
CH - 8072 Emmingen
Tel. +41 71 229 0000
Fax. +41 71 229 0011
tec DESIGN Inc.
6445 Wilshire Blvd. Suite 2200
Los Angeles, CA 90036
Tel. 1 323 833 8000
Fax. 1 323 838 8900

Bauherr: MettlerZinvest AG
Planstrasse 44
8008 Zürich
Projekt: Kameha Grand Zürich
Neubau eines Hotels
Ort des Projekts: Glattpark Opfikon
Grundstück Kat. Nr. 8166
8152 Glattpark/Stadt Opfikon - Kanton Zürich
Planenr.: Schnitt 1

Baugesuch

00 = 429.70 m ü NN	
142	Maßstab: 1:100
SMA	Zeichnung Nr.: A40 _____ of _____ 18
SJK	
27.06/2011	
na 142_110927_Baugesuch_Sect.1.wex	