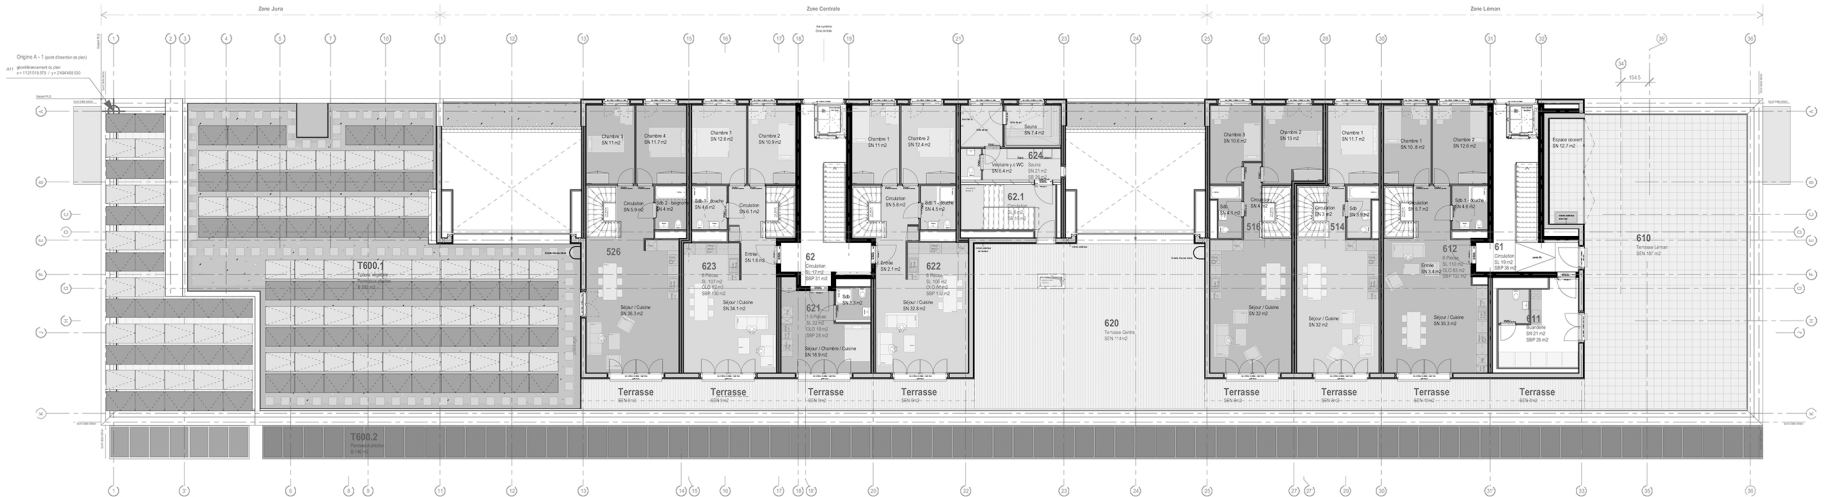

Niveau 6
NF 447.13
+18.00m