


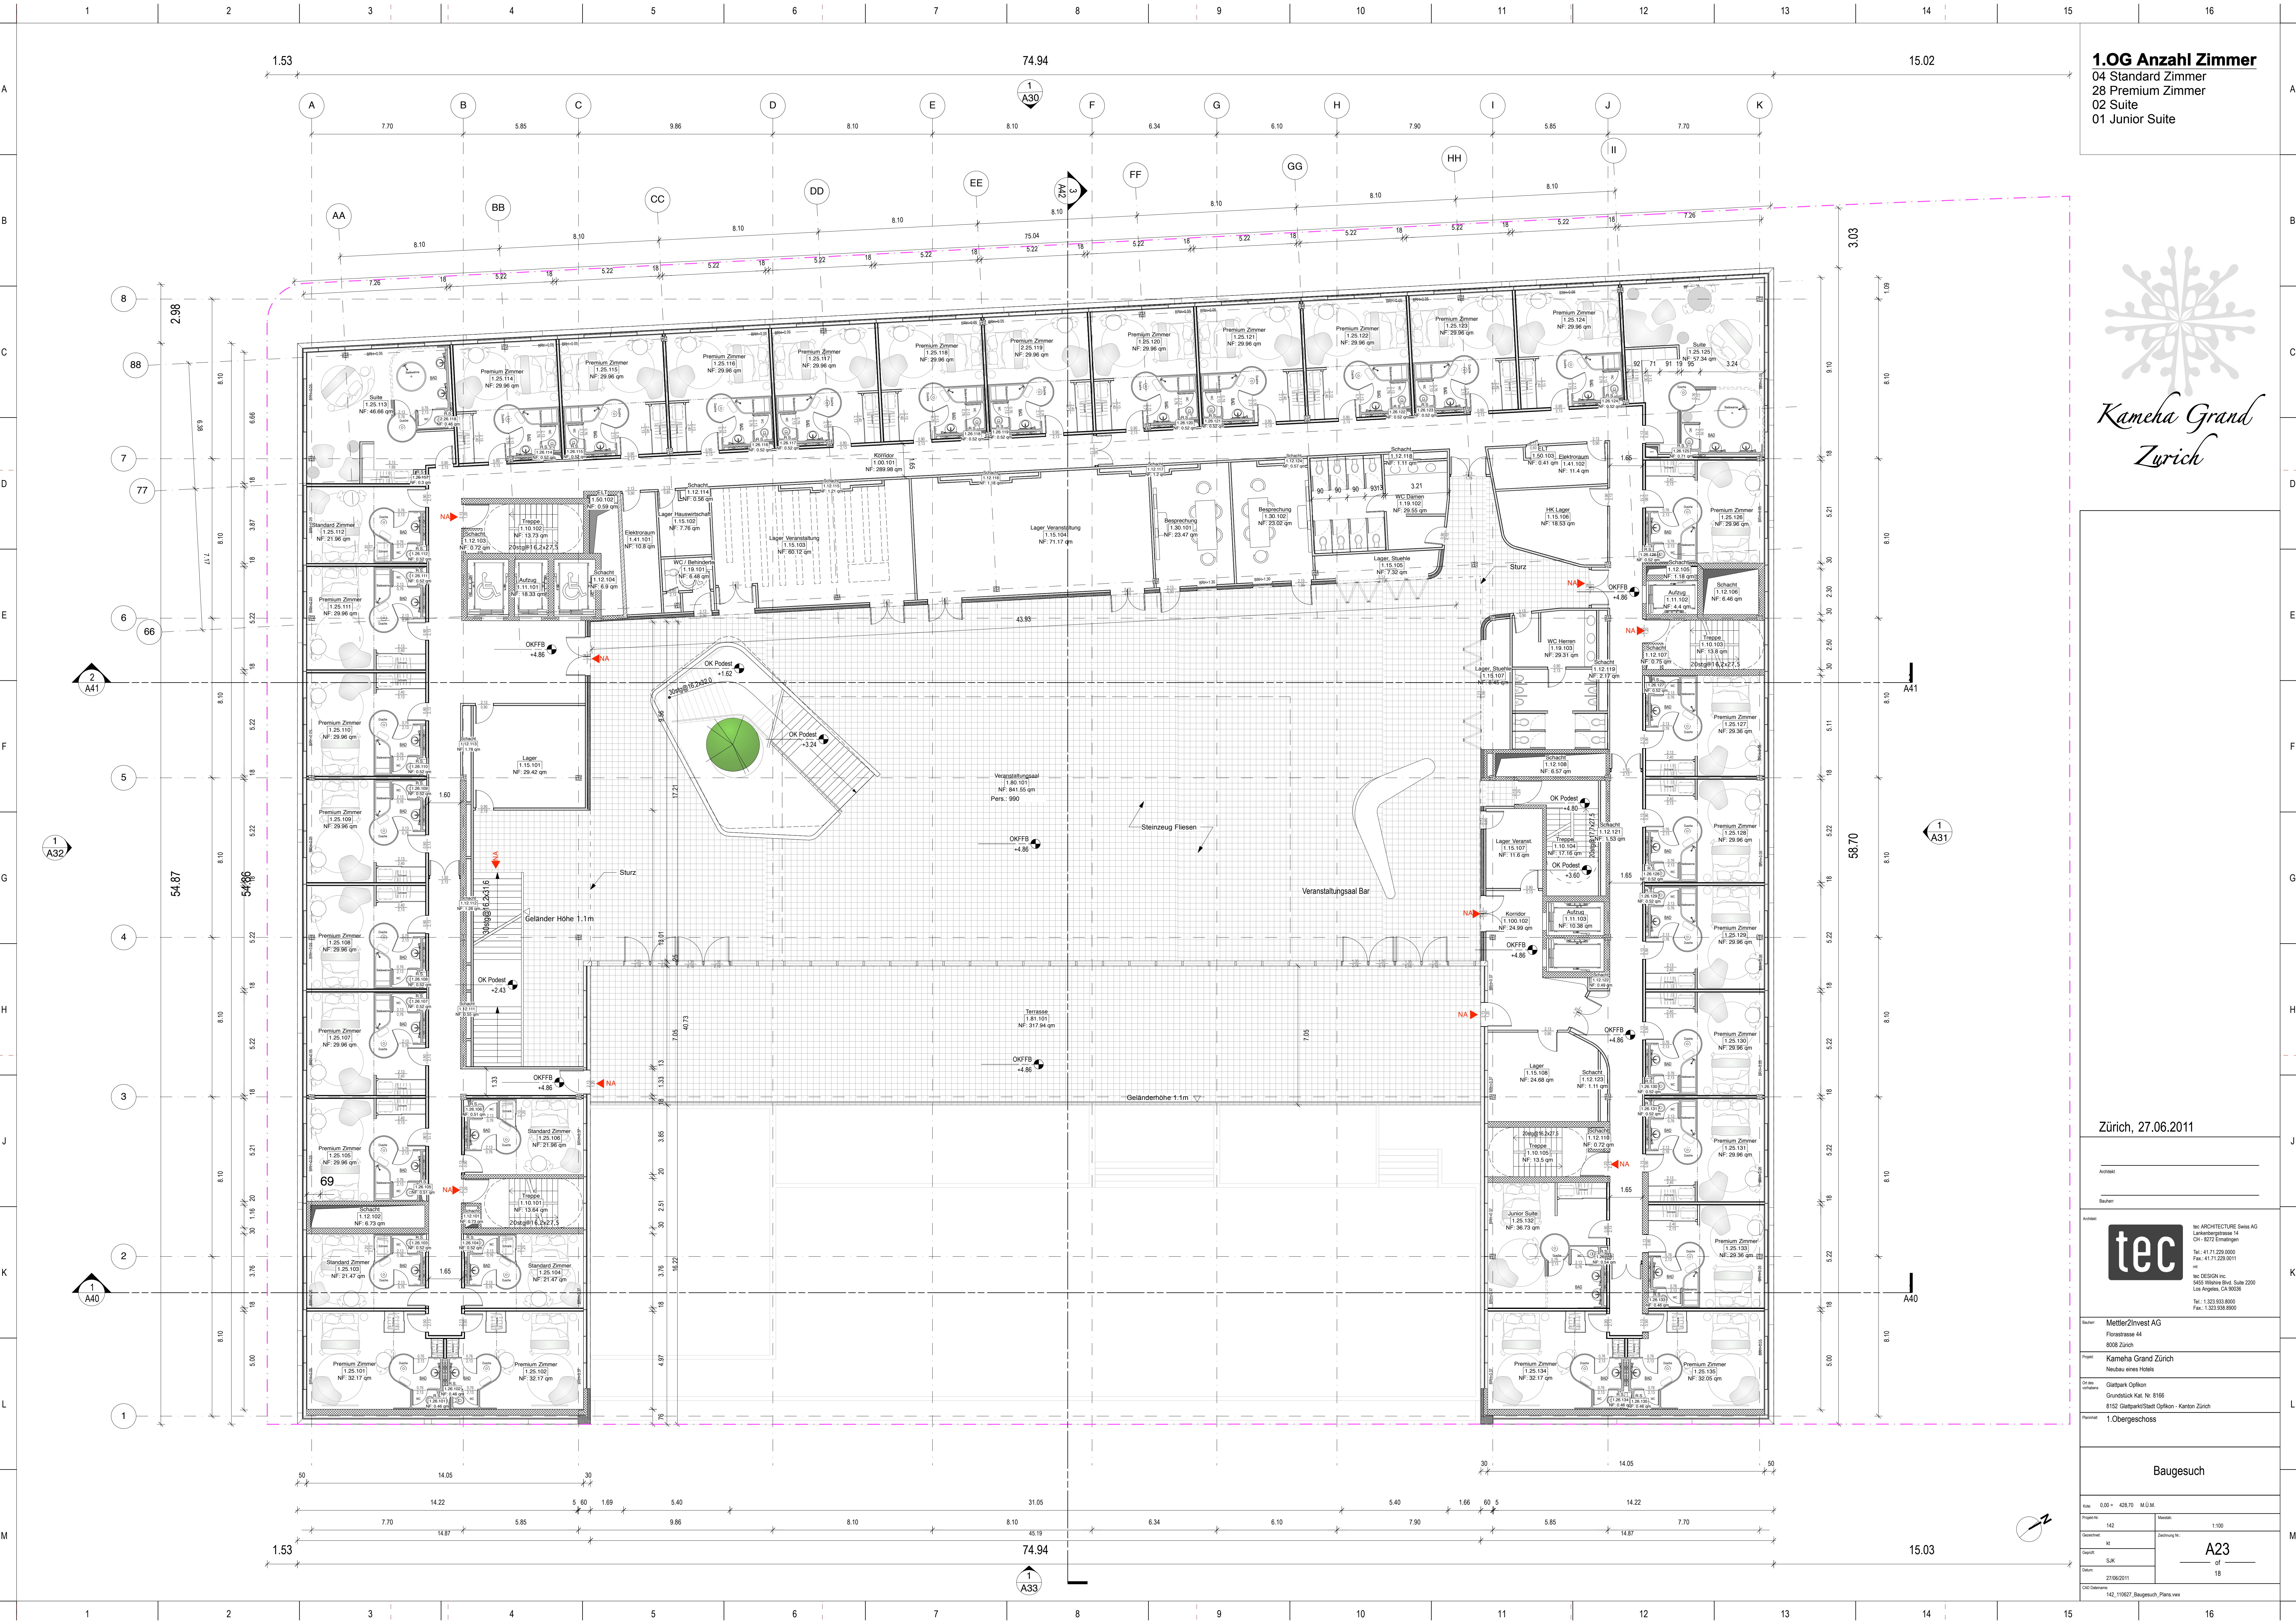

**1.OG Anzahl Zimmer**  
04 Standard Zimmer  
28 Premium Zimmer  
02 Suite  
01 Junior Suite



Zürich, 27.06.2011

Architekt  
Bauplan



Bauherr: MettlerZinvest AG  
Projekt: Kameha Grand Zurich  
Ort: Glattpark  
Grundstück Kat. Nr. 8166  
Ressort: 1.Obergeschoss

Baugesuch

Maßstab: 1:100  
Datum: 27.06.2011  
CAD-Daten: 142\_11027\_Baugesuch\_Plan\_v01.dwg