


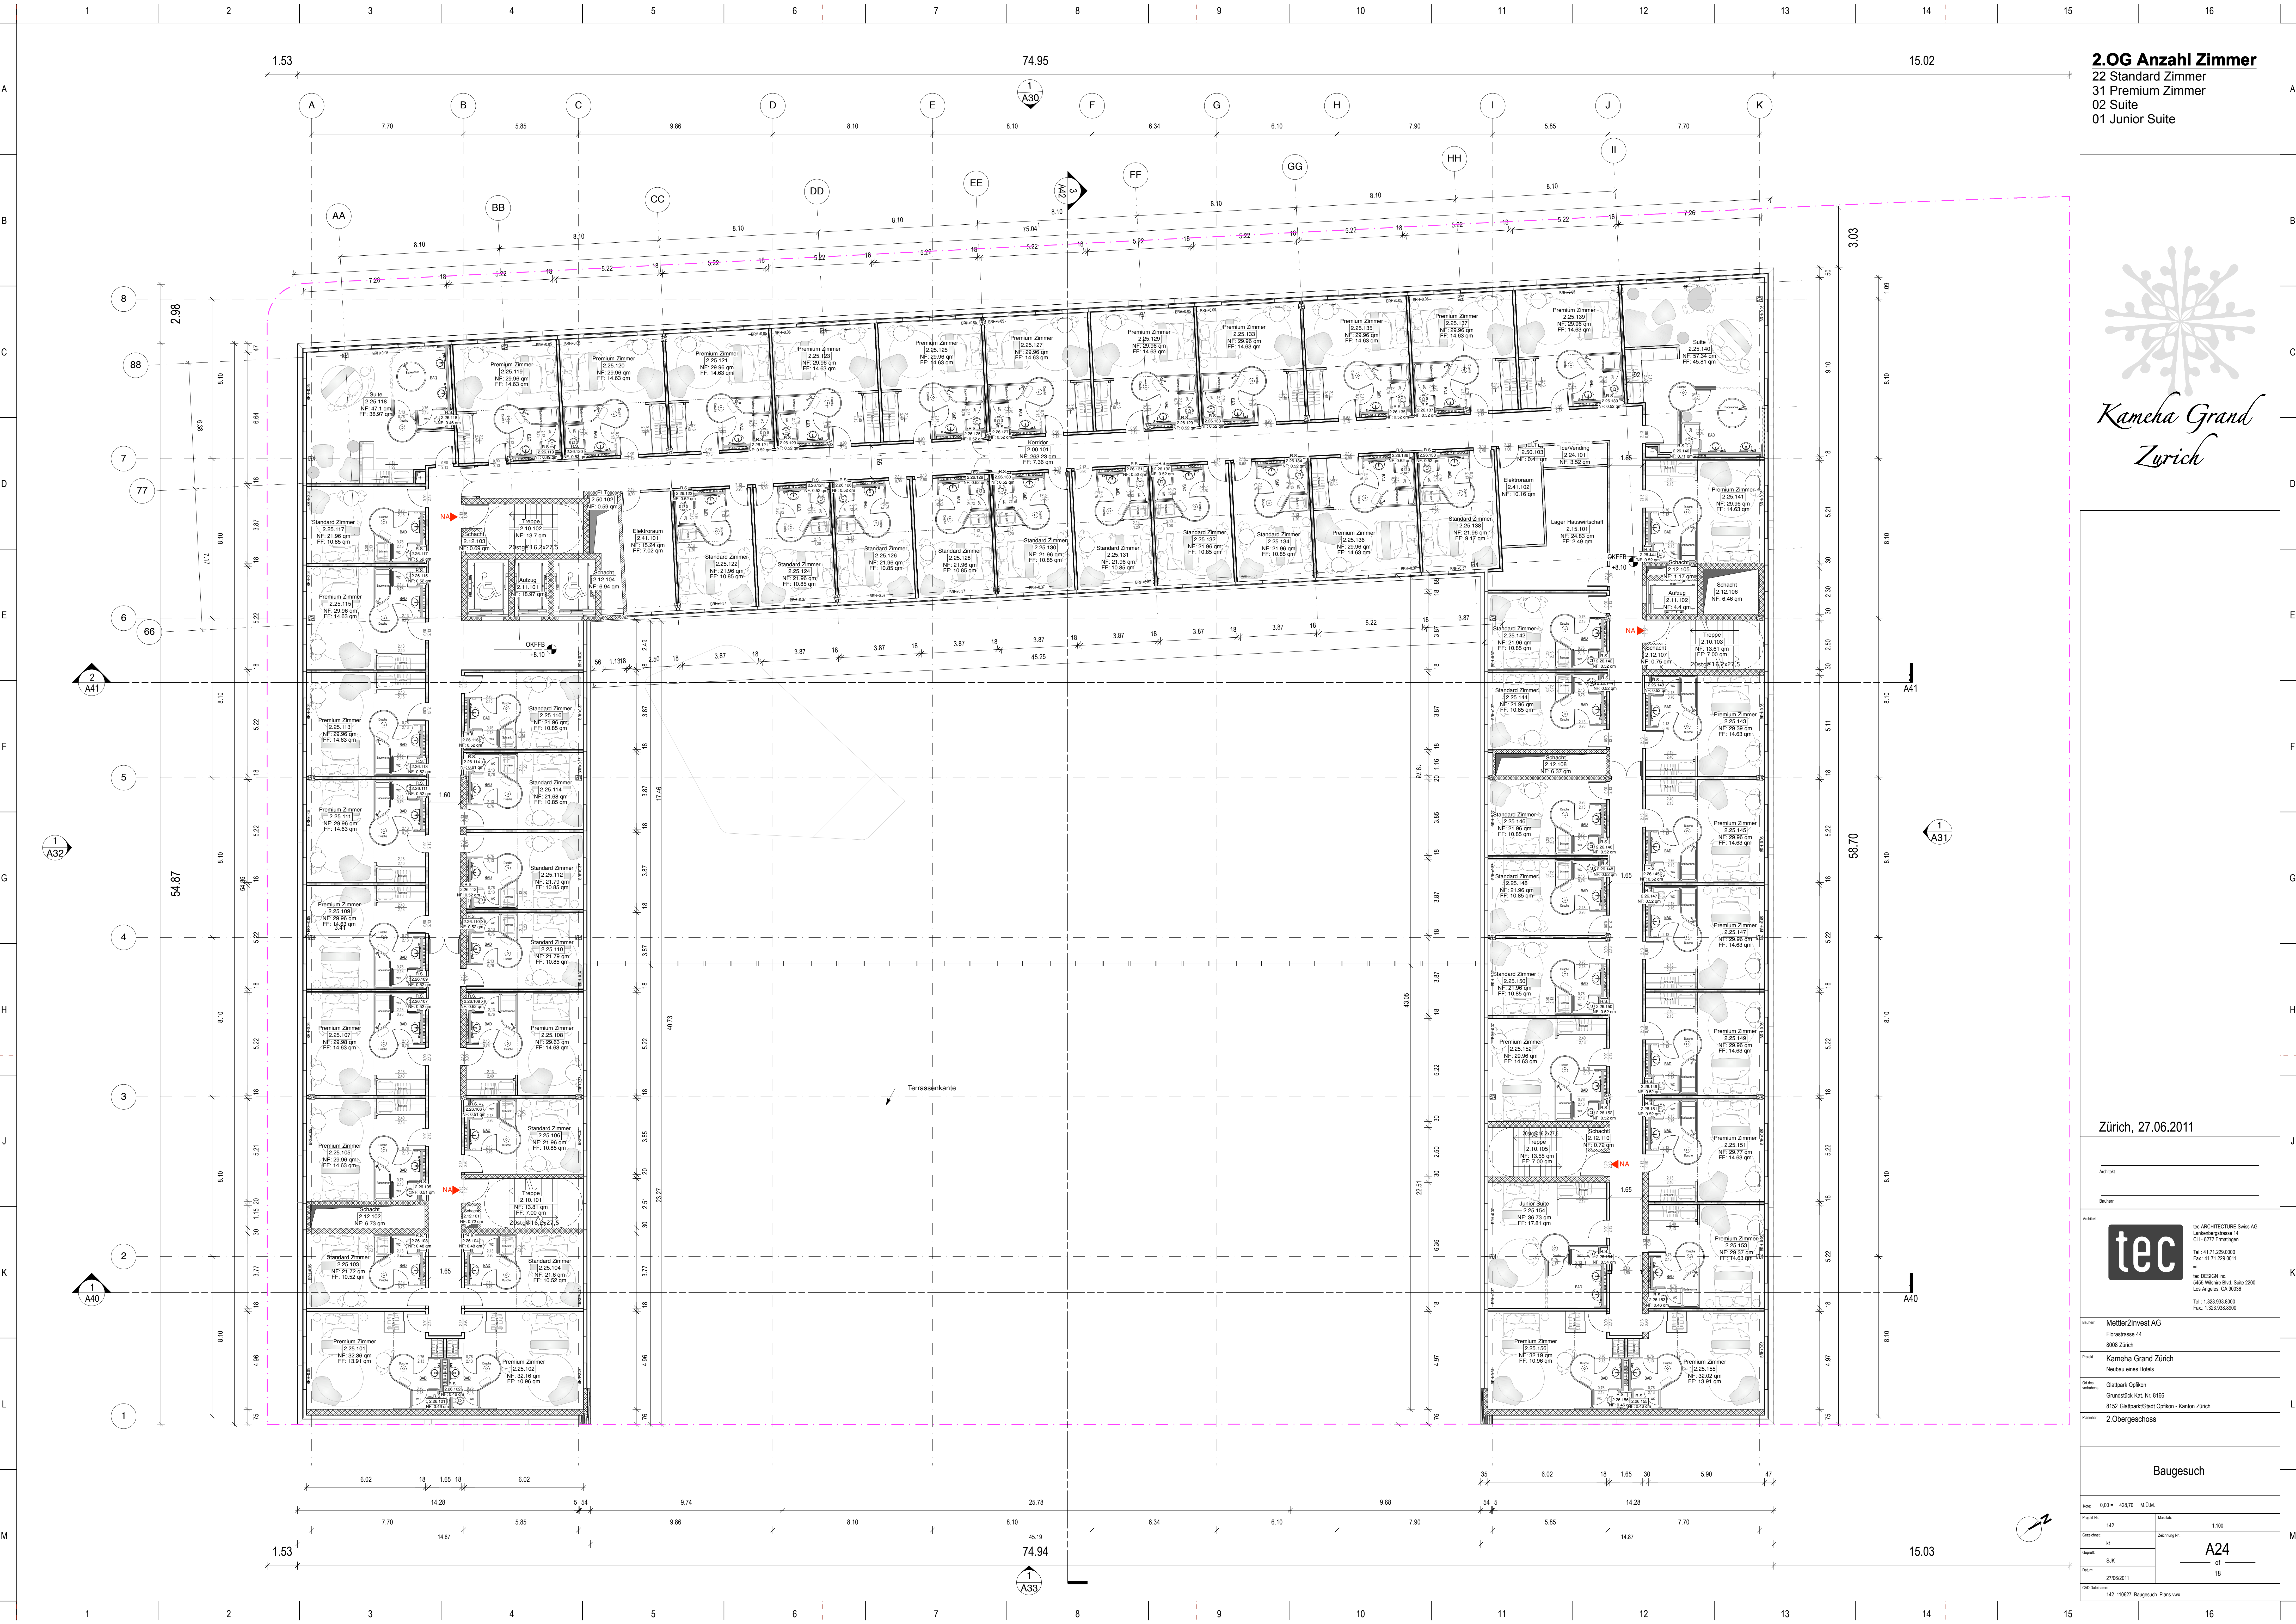

2.OG Anzahl Zimmer

22 Standard Zimmer
31 Premium Zimmer
02 Suite
01 Junior Suite



*Kameha Grand
Zurich*

Zürich, 27.06.2011

Architekt	
	
Bauherr	
MettlerZinvest AG	
Projekt	
Kameha Grand Zurich	
Ort	
Glattpark Opflikon	
Grundstück Kat. Nr. 8166	
Ressort	
2.Obergeschoss	

Baugesuch

Kont.	
142	
Projekt	
1:100	
Datum	
27/06/2011	
142_11027_Baugesuch_Plan_v01	

A24