


Grundriss Untergeschoss 1_200

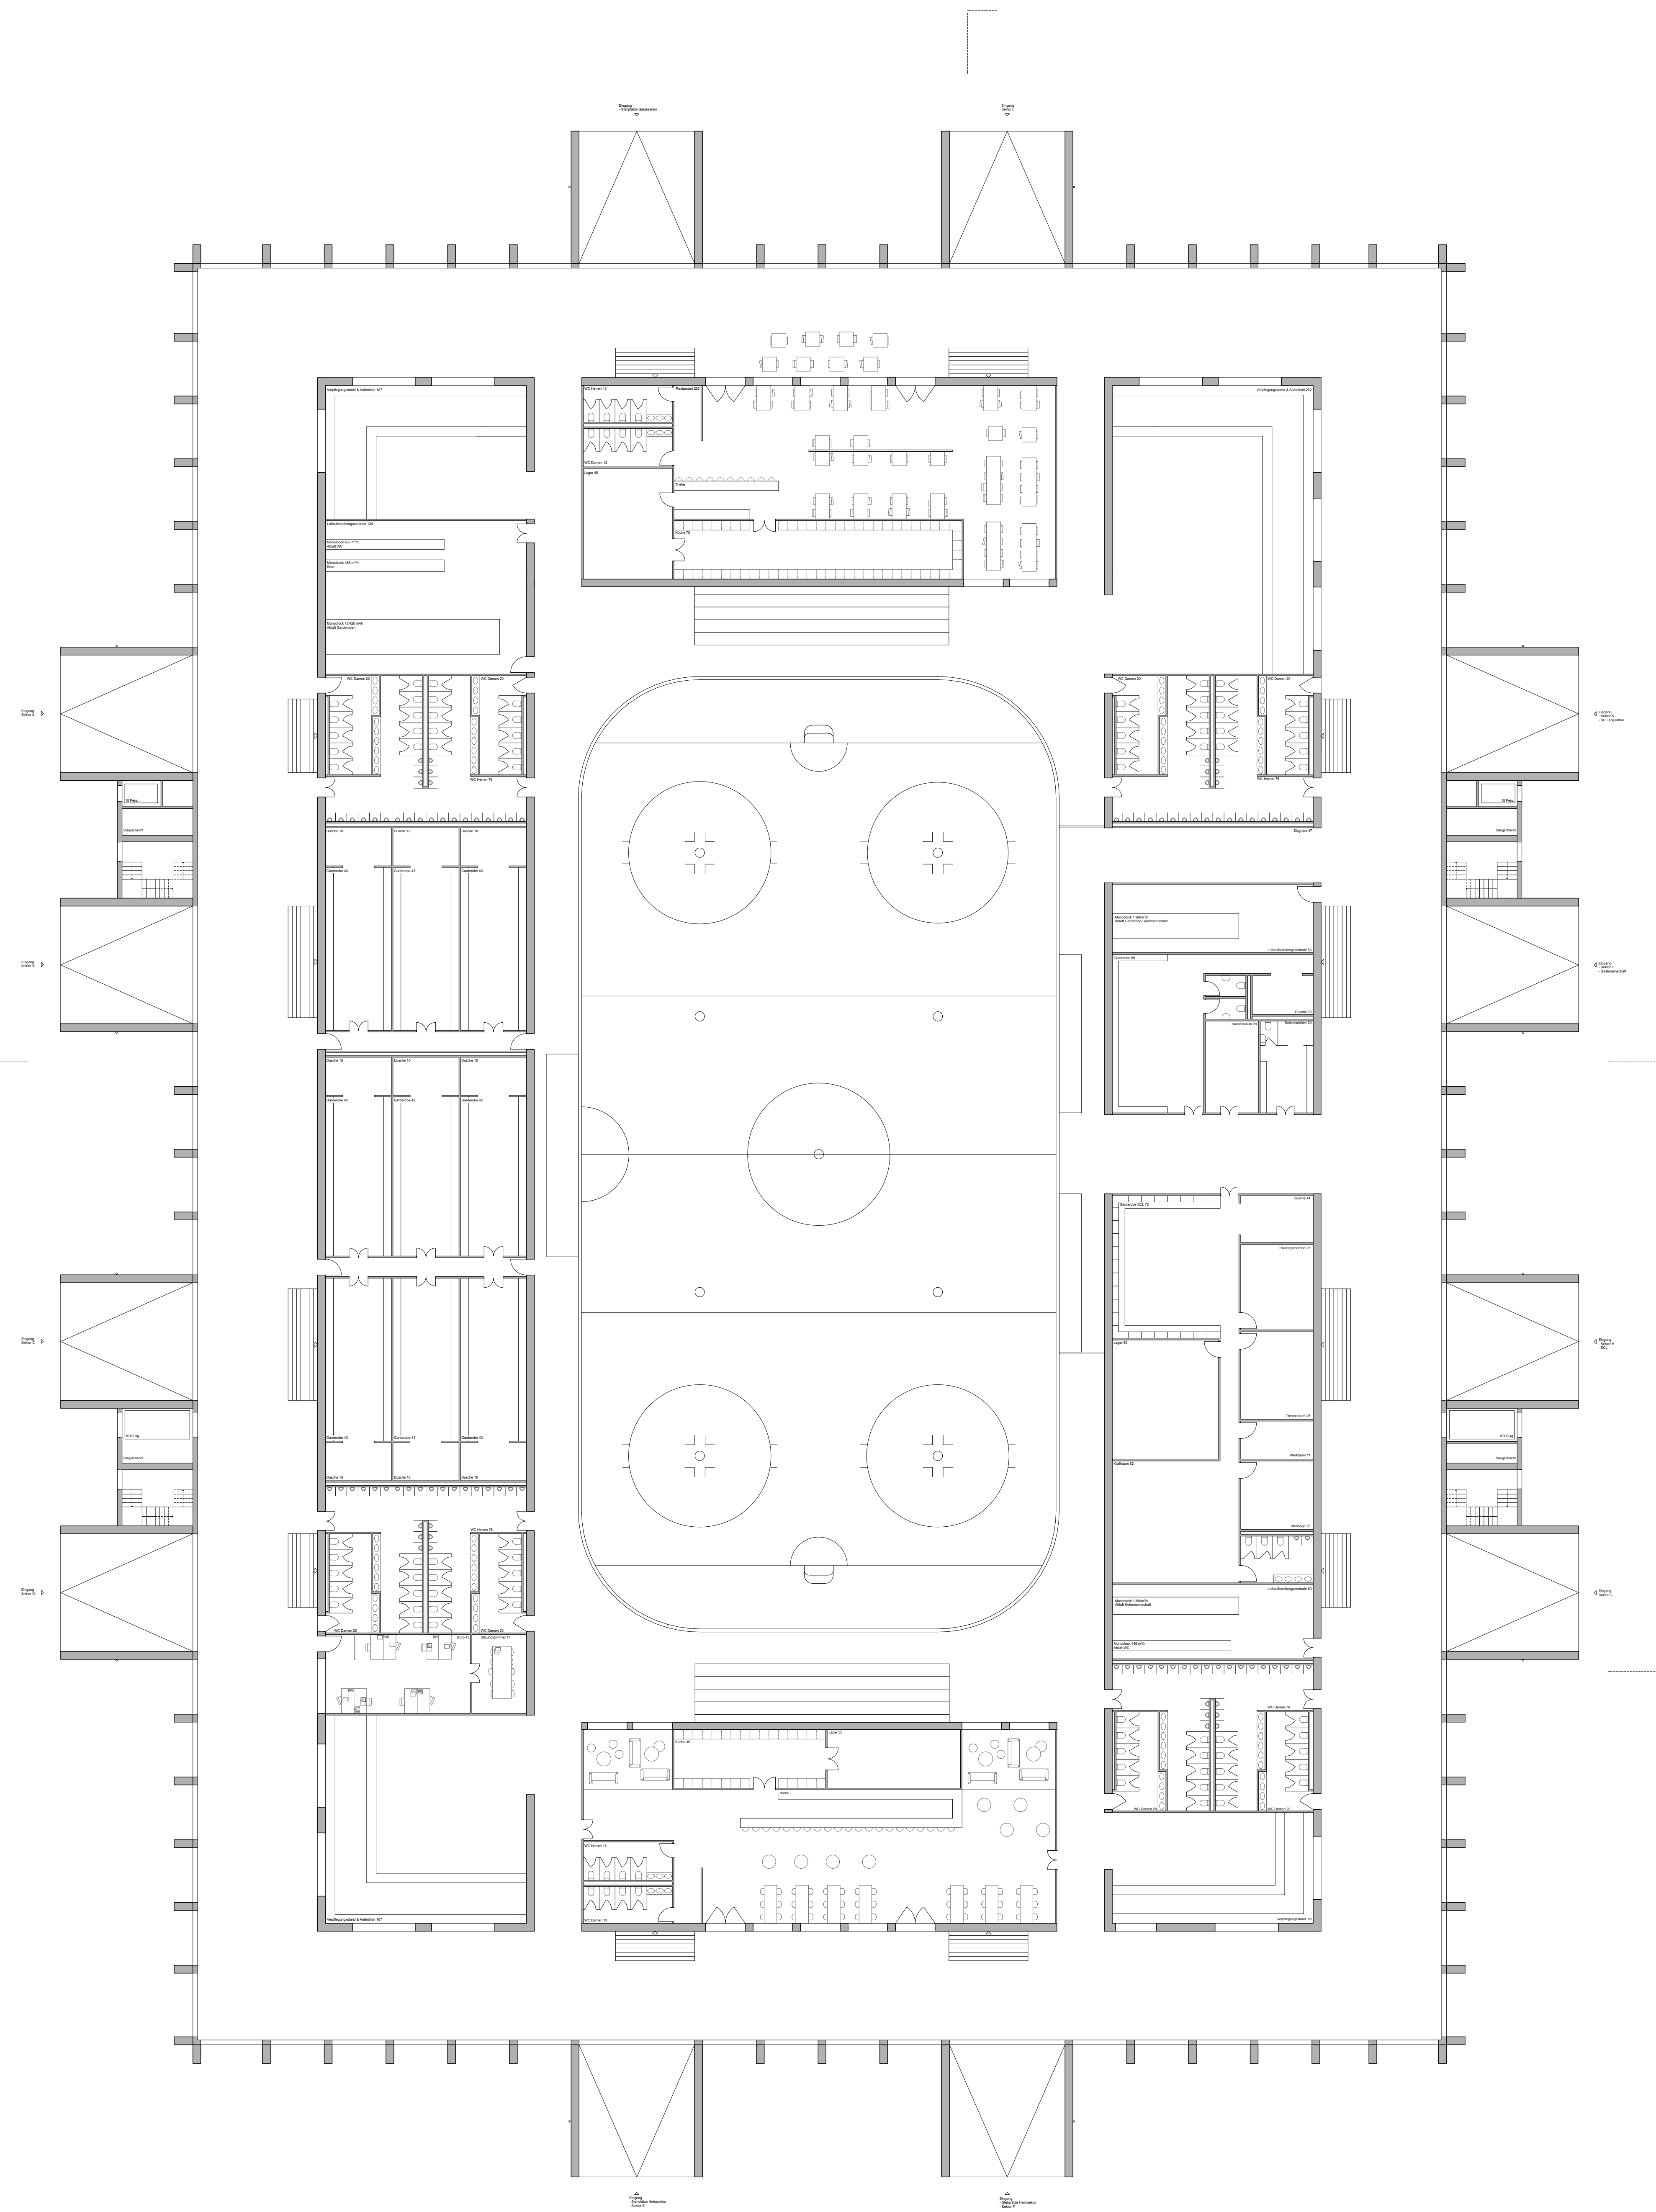

Grundriss Erdgeschoss 1_200