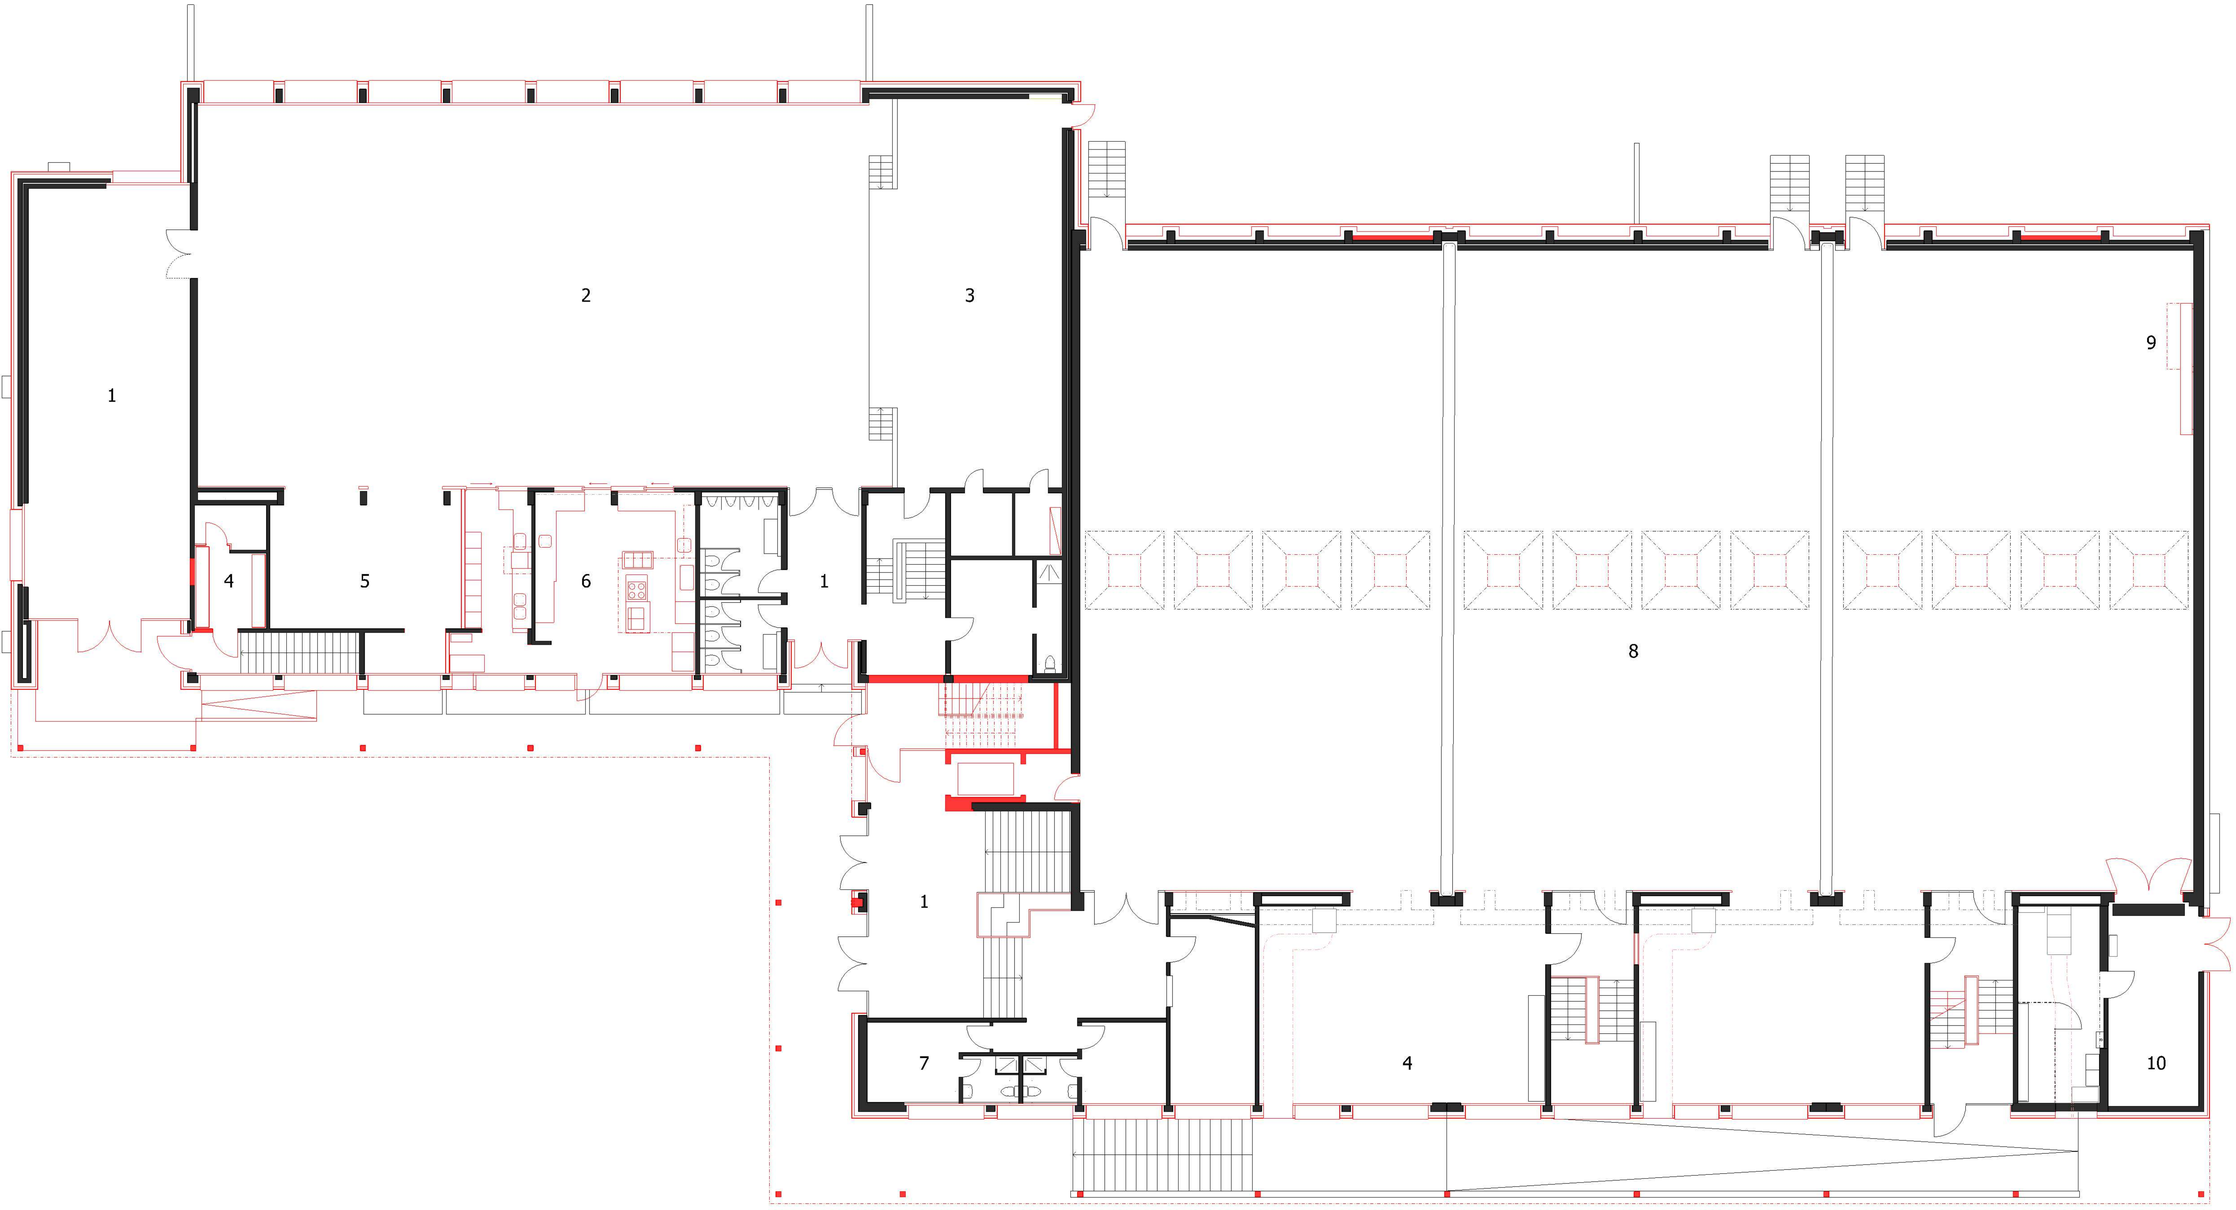

Grundriss Erdgeschoss
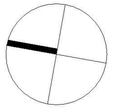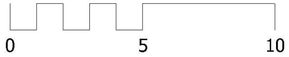
1 Foyer
2 Mehrzweckhalle
3 Bühne
4 Hauptverteilung PVA
5 Geräteraum
6 Küche
7 Umkleideräume Lehrer
8 3-fach Turnhalle
9 Kletterwand
10 Aussengeräteraum