


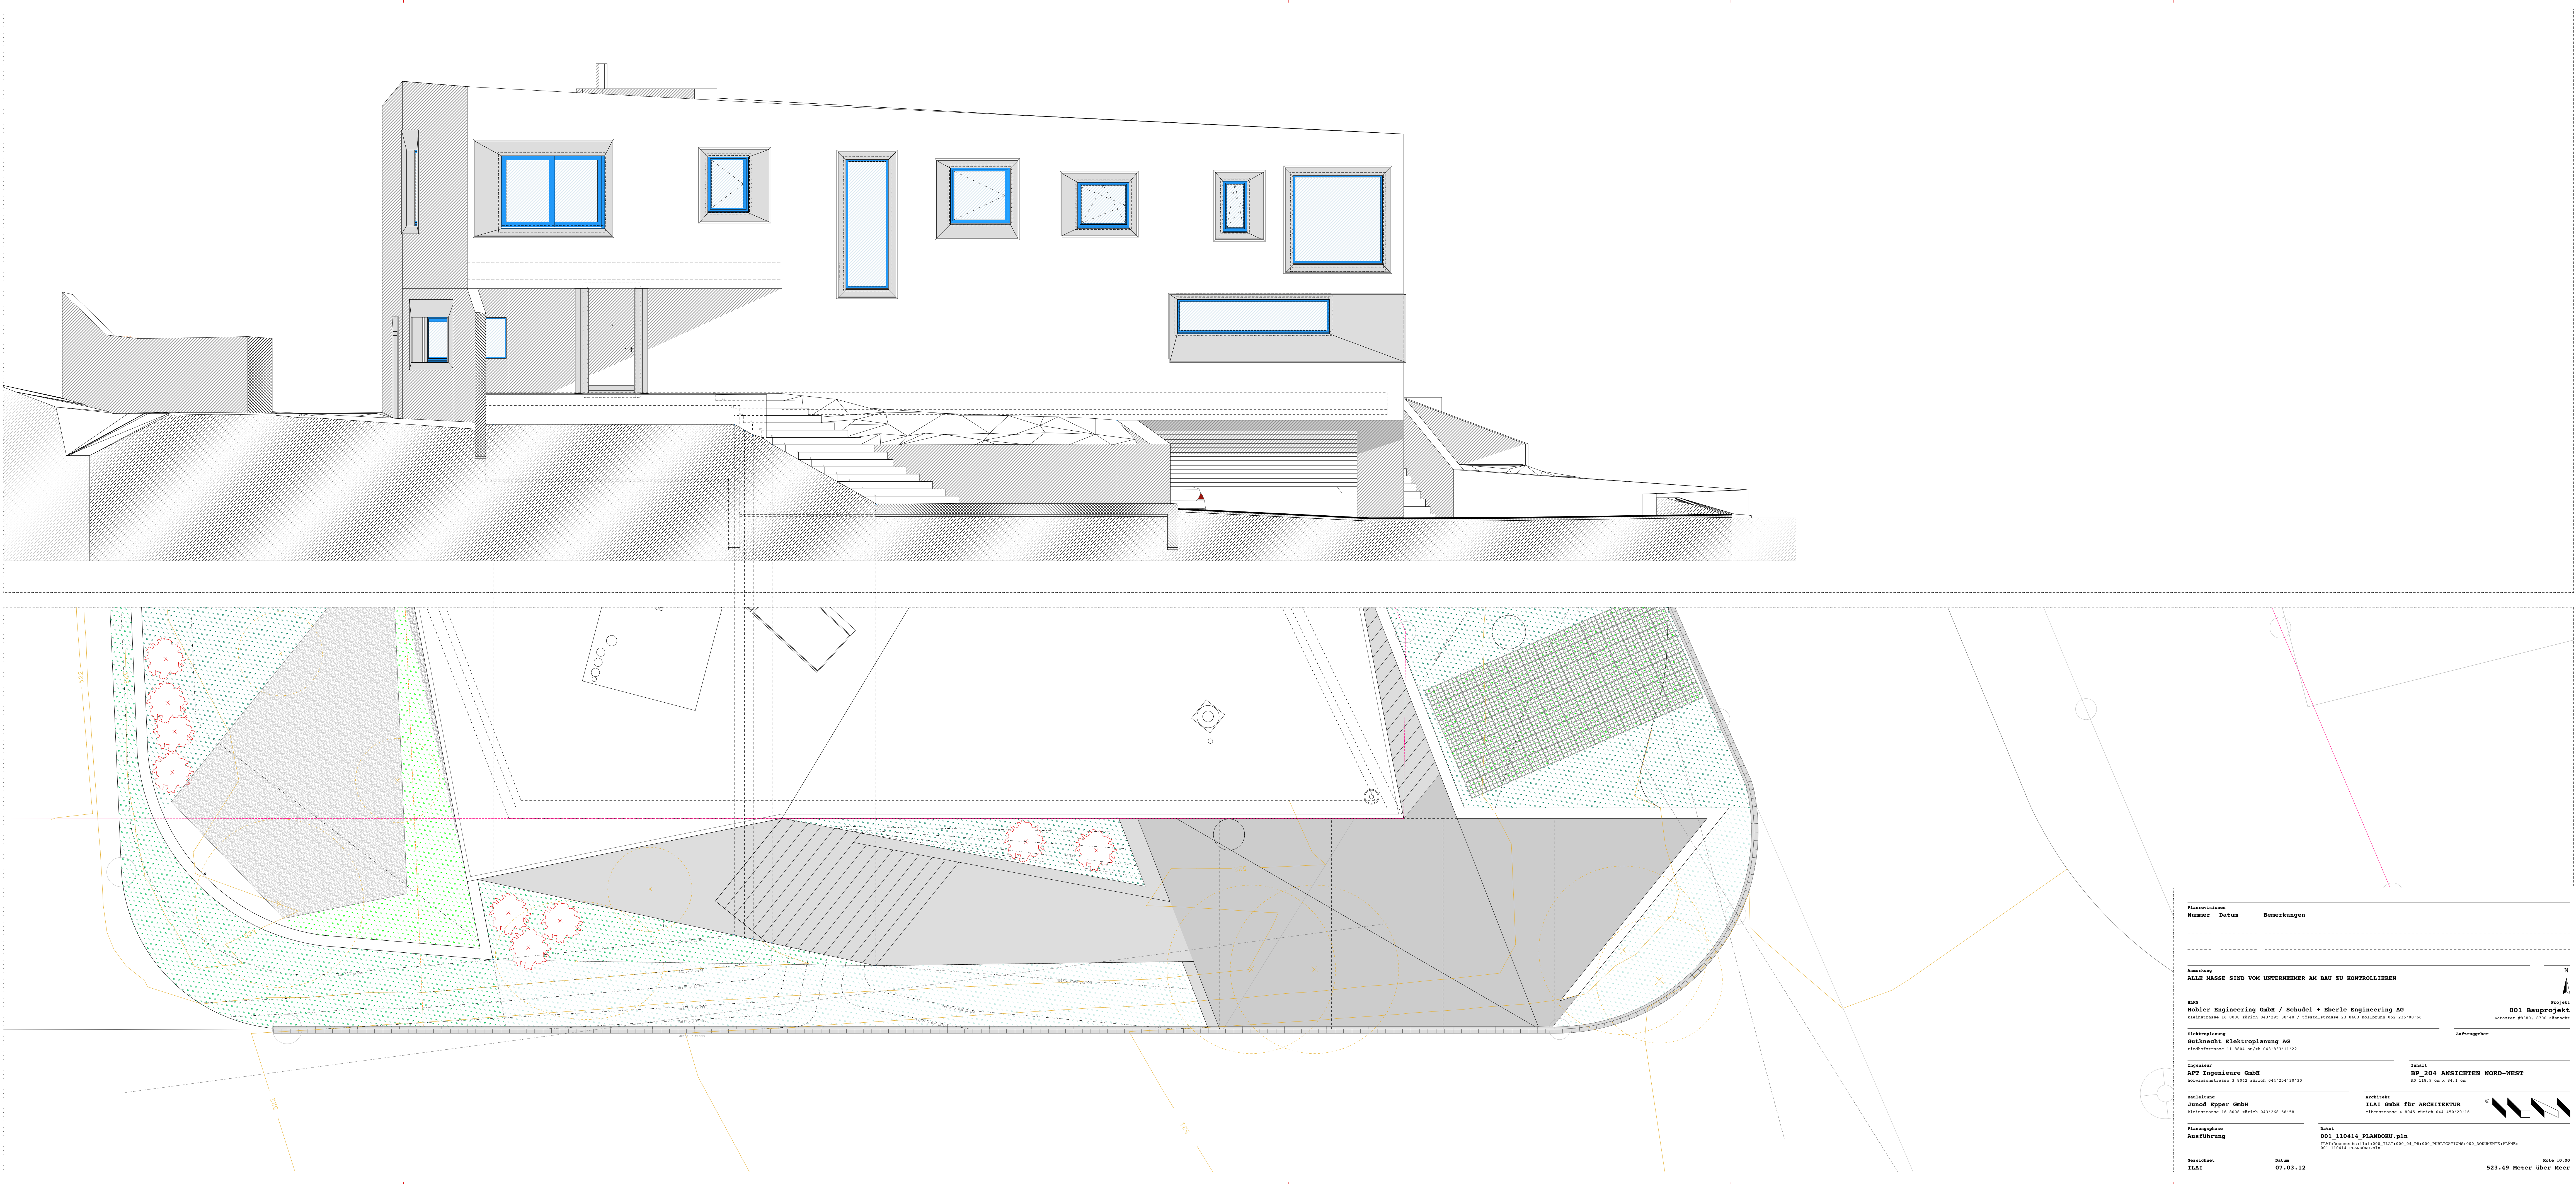

Planrevisionen			Projekt
Nummer	Datum	Bemerkungen	
Anmerkung			N
ALLE MASSE SIND VOM UNTERNEHMER AM BAU ZU KONTROLLIEREN			
HLS			001 Bauprojekt
Hobler Engineering GmbH / Schudel + Eberle Engineering AG			Kontaktperson: #100, #101, #102
Kleinstrasse 10 9000 Aarau 043 259 10 10 / Oberstrasse 13 8003 Bollingen 043 259 10 10			
Elektronikplanung			Auftraggeber
Gutachten Elektroplanung AG			
Zürcherstrasse 11 8003 Zürich 043 823 11 22			
Ingenieur			Inhalt
APT Ingenieure GmbH			BP_204 ANSICHTEN NORD-WEST
Kleinstrasse 10 9000 Aarau 043 259 10 10			AD 118.9 cm x 84.1 cm
Bezeichnung			Architekt
Junod Epper GmbH			ILAI GmbH für ARCHITEKTUR
Kleinstrasse 10 9000 Aarau 043 259 10 10			
Planungsphase			Datum
Ausführung			001_110414_PLANOVU.pln
			ILAI\Documents\11041400_ILAI1000_04_PRA-000_PUBLIKATIONS-000_DOCUMENTE\PLANE_001_110414_PLANOVU.pln
Gezeichnet			Blatt
ILAI			07.03.12
			523.49 Meter über Meer