

Immeubles de logements
Ch. Mon-Soleil - commune de Petit-Saconnex


DOSSIER D'AUTORISATION DE CONSTRUIRE (COMPLEMENTAIRE)

coupe AA _ coupe BB


Atelier d'Architecture ris_chabloz architectes SA
10 avenue de Rosemont - 1208 Genève - Suisse
Tél. 022-70 700 70 - fax 022-70 700 77- email contact@ris-chabloz.ch

0006-005c

Parcelle n° 1848-1849
Référence DD n° 100/341
Echelle 1:100
Date le 10 avril 2007
Edition 01

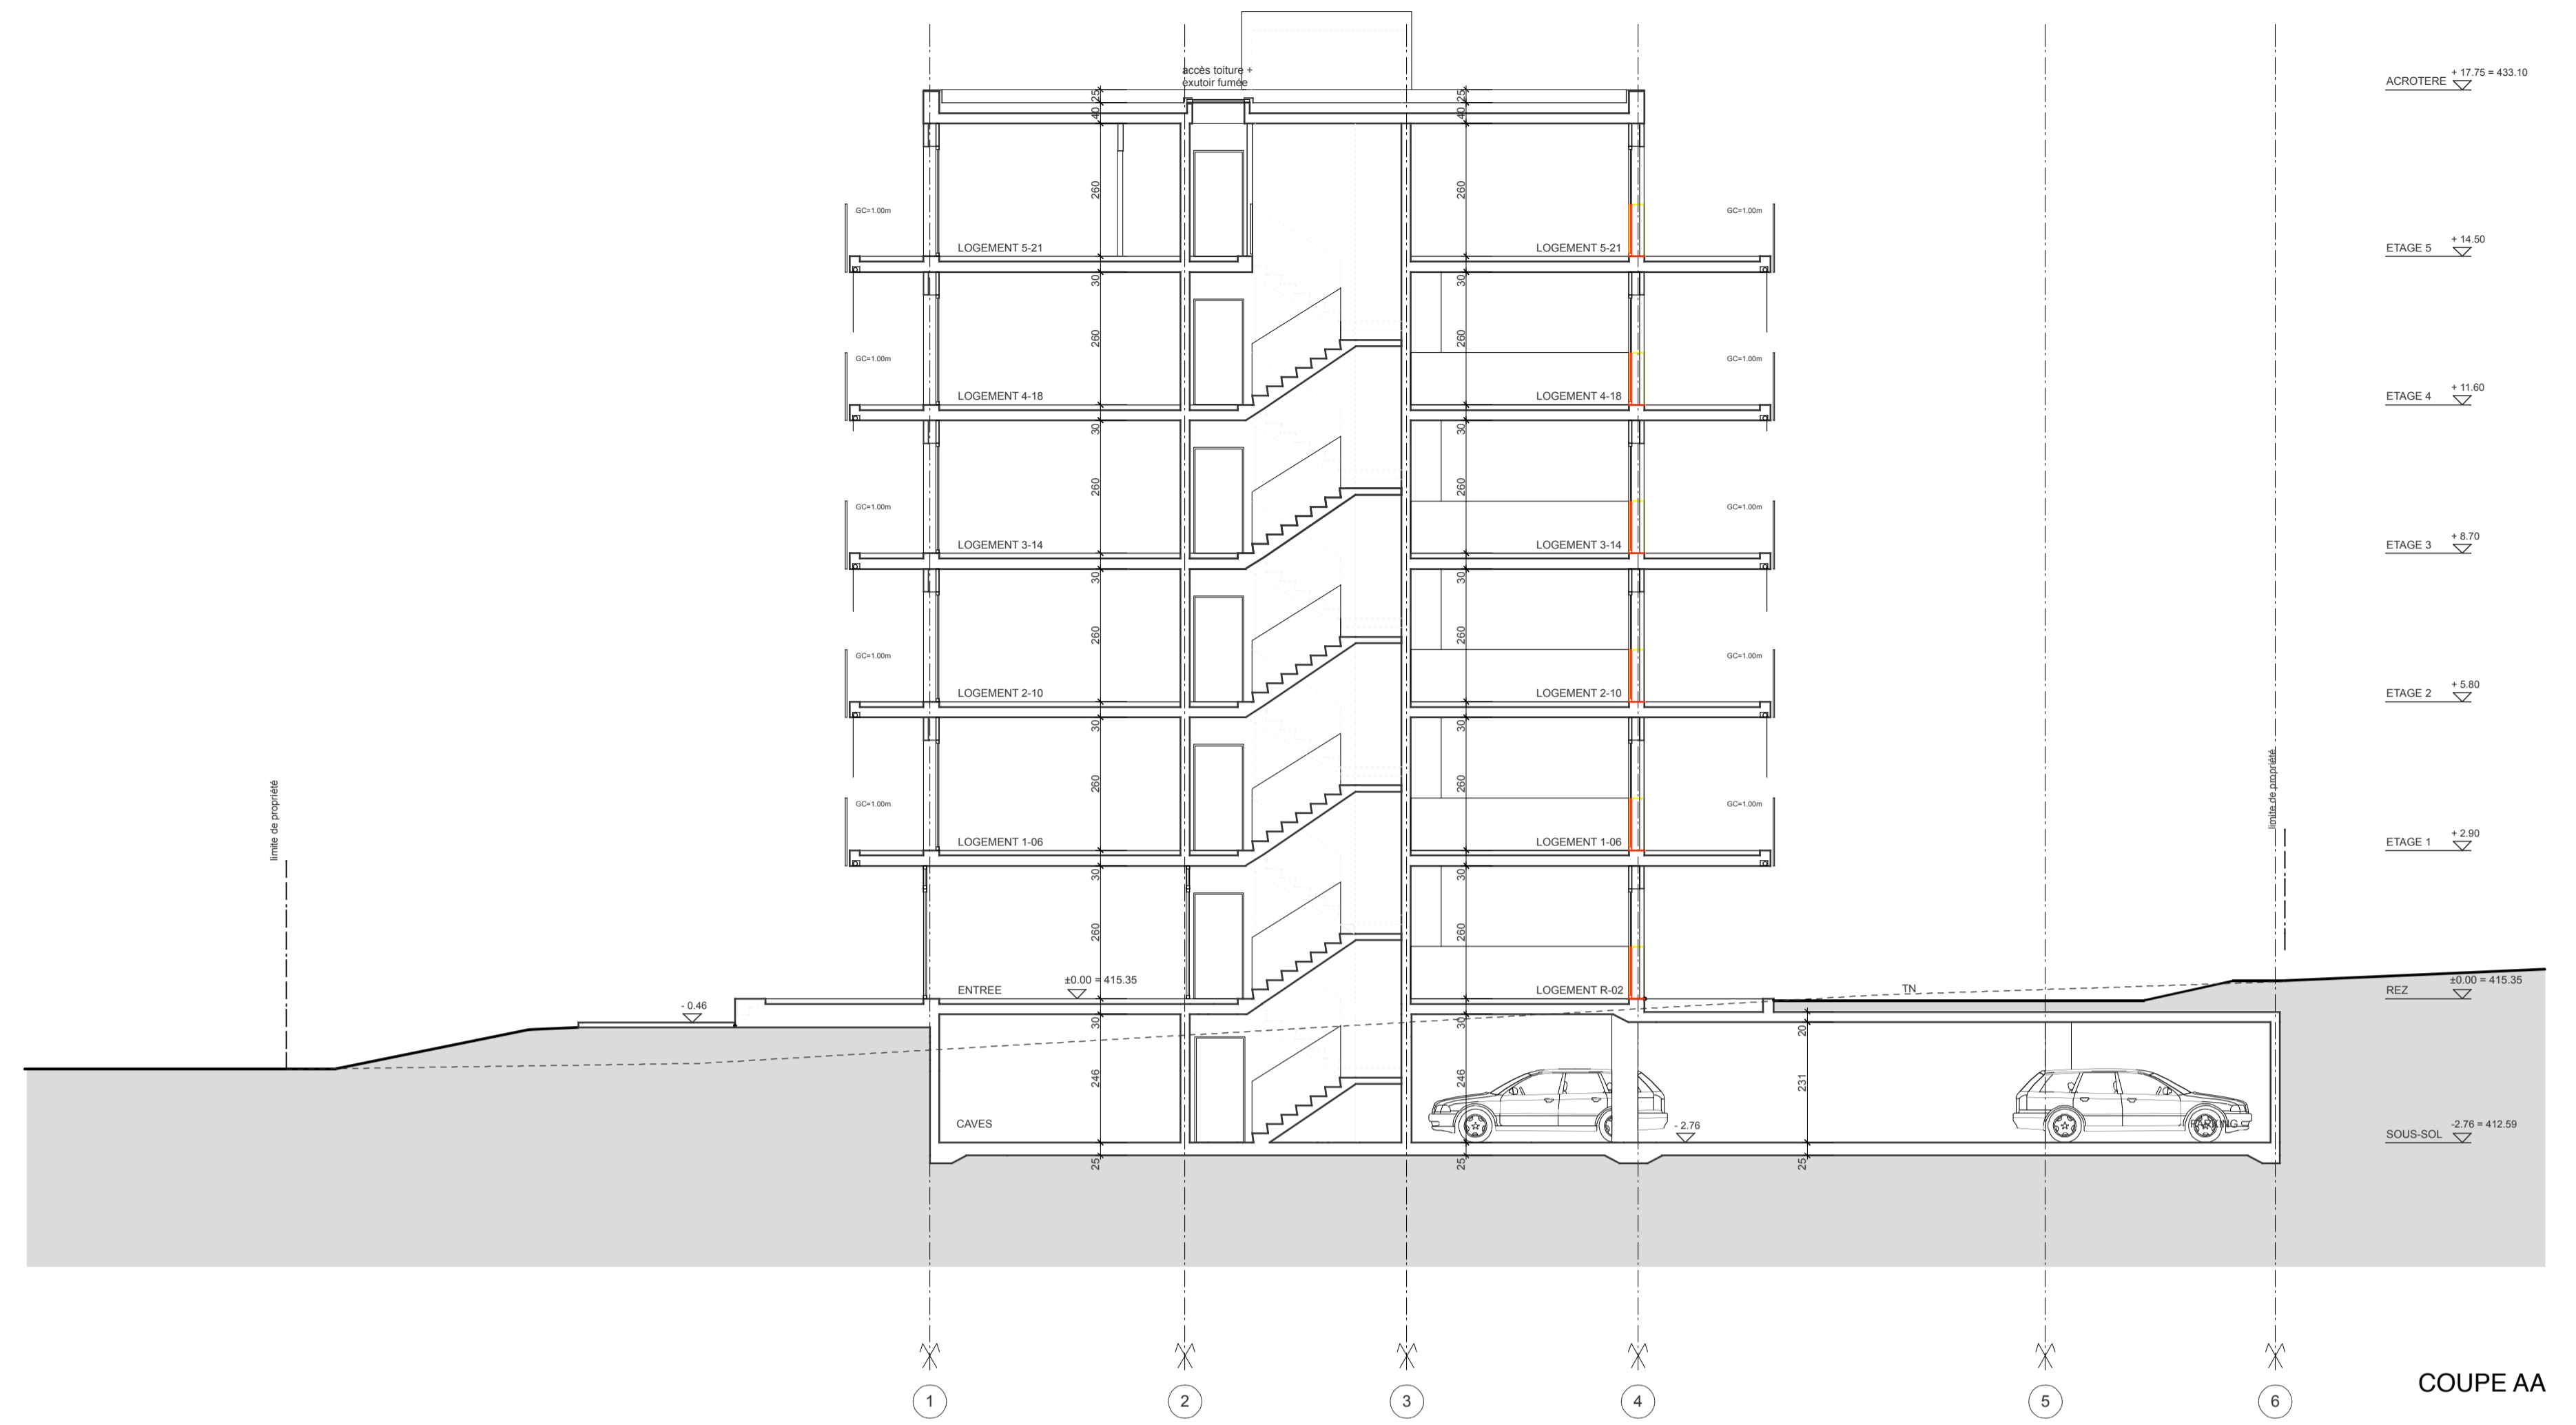

COUPE AA

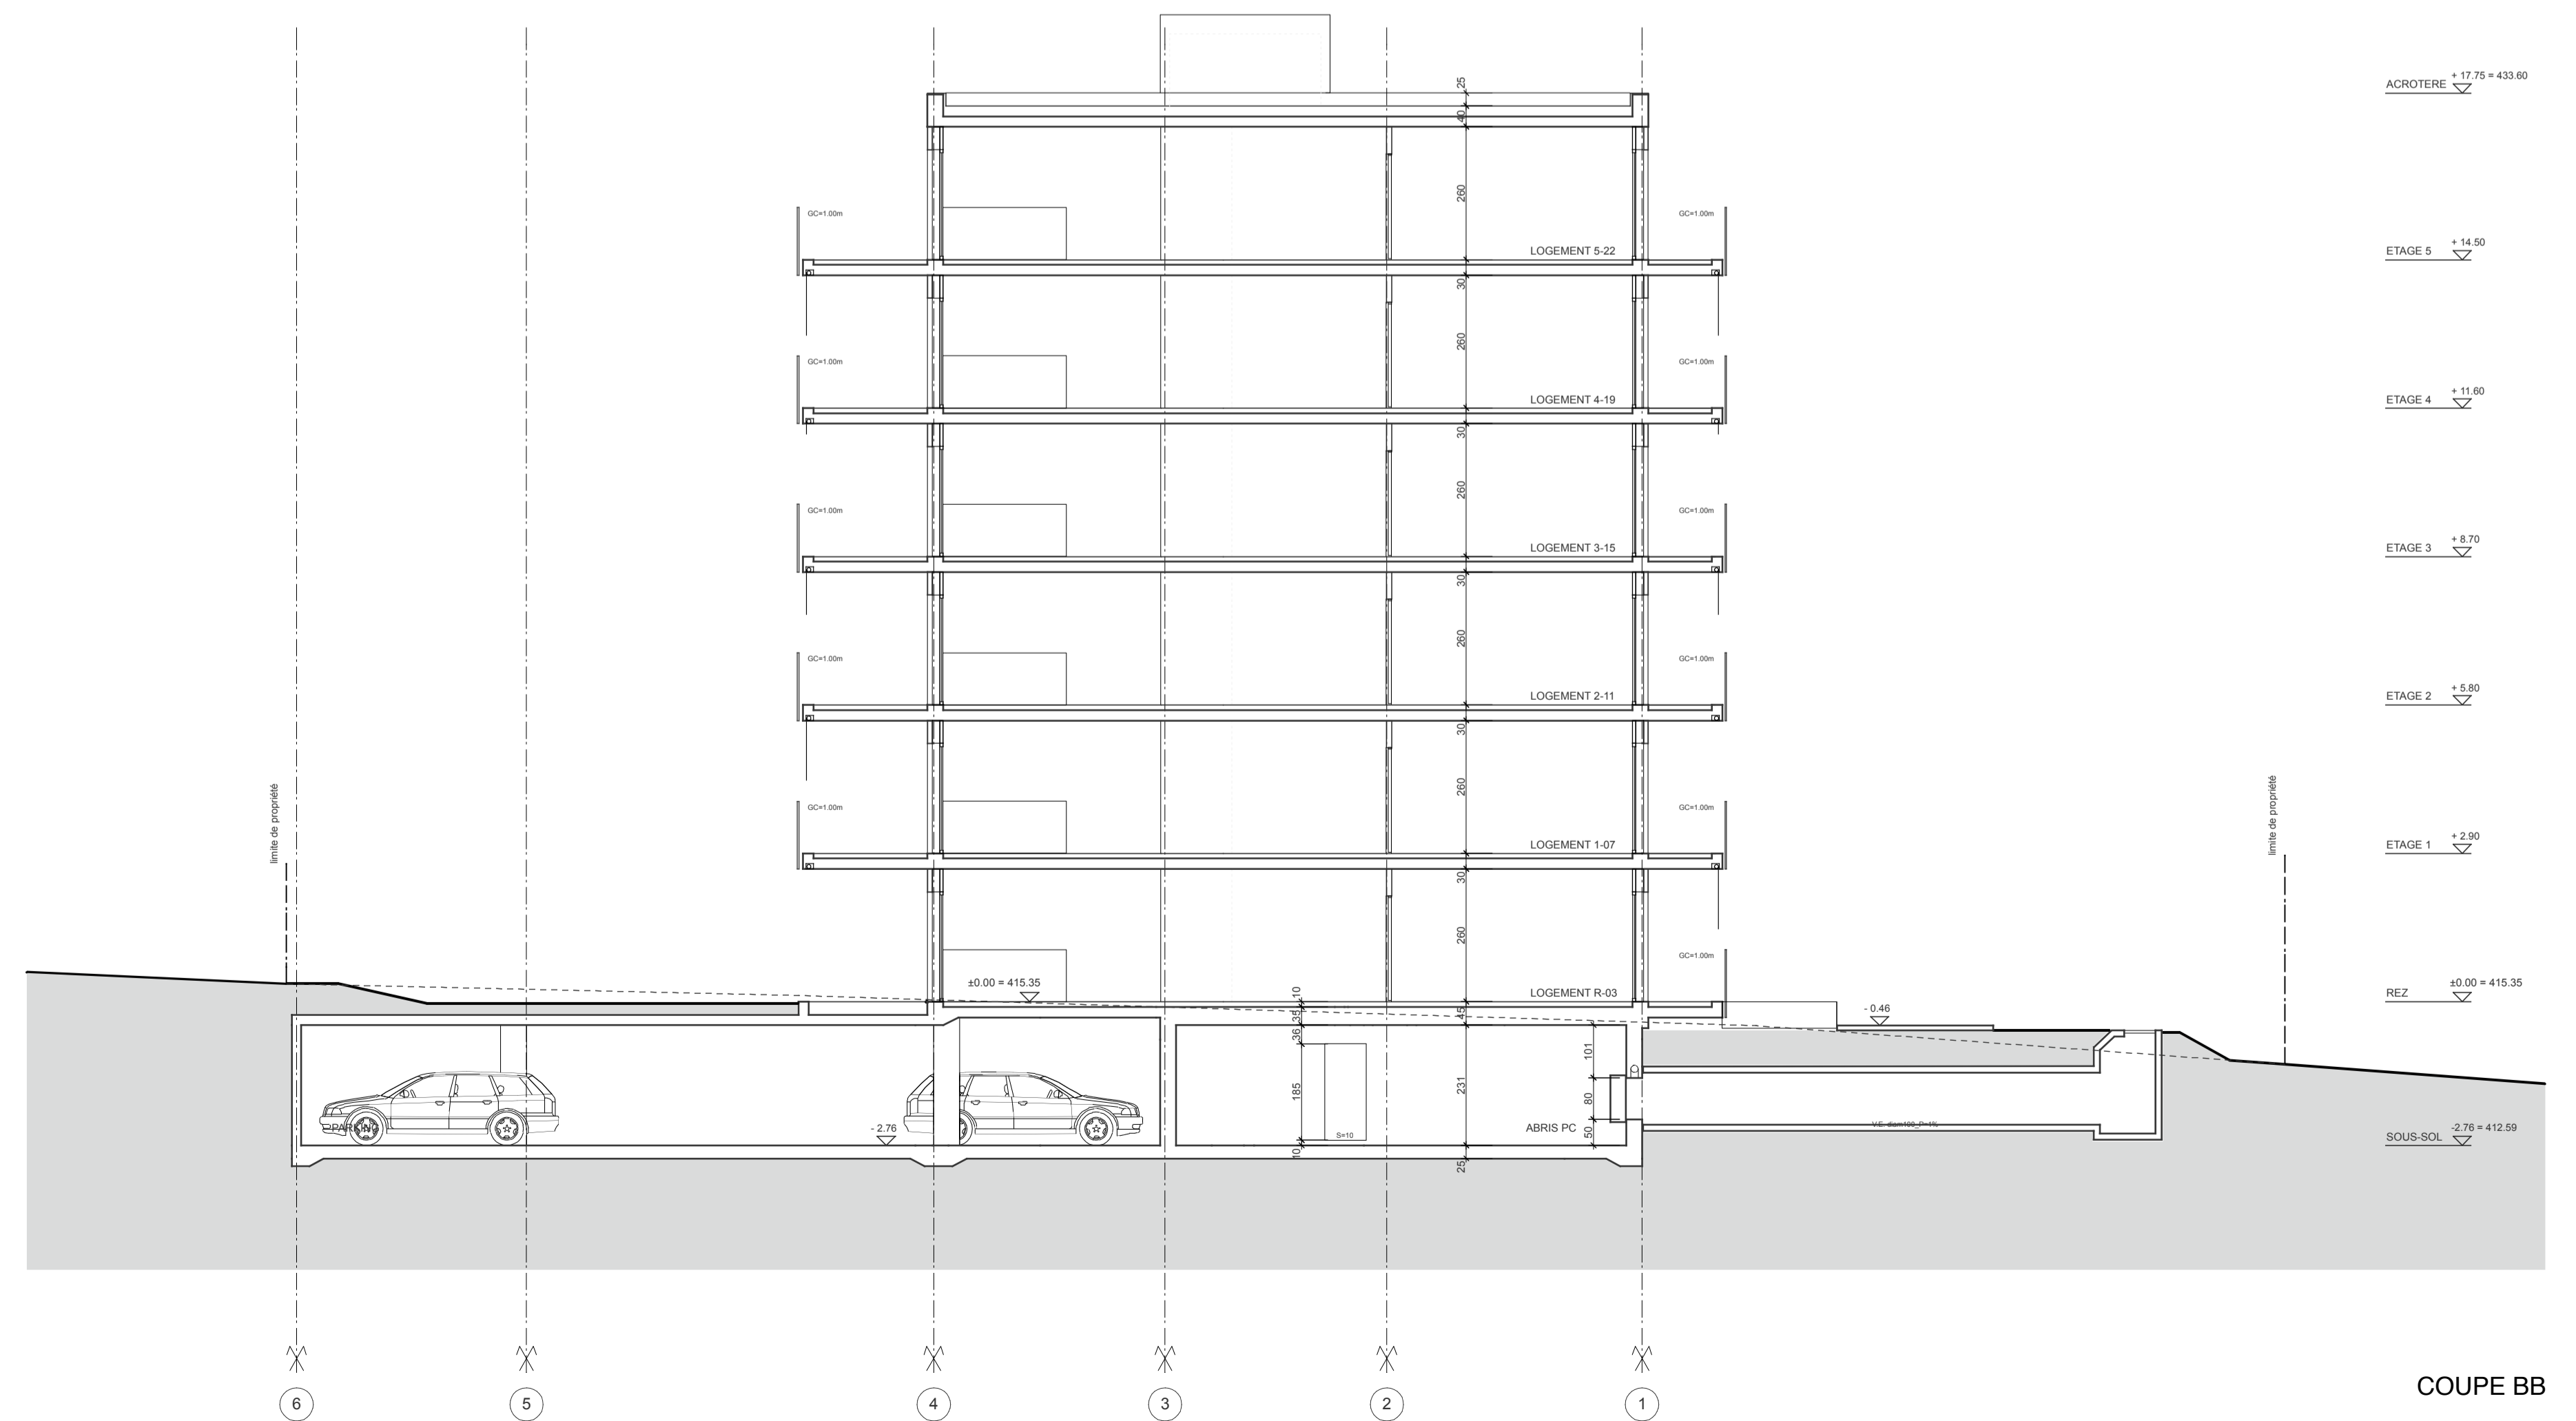

COUPE BB