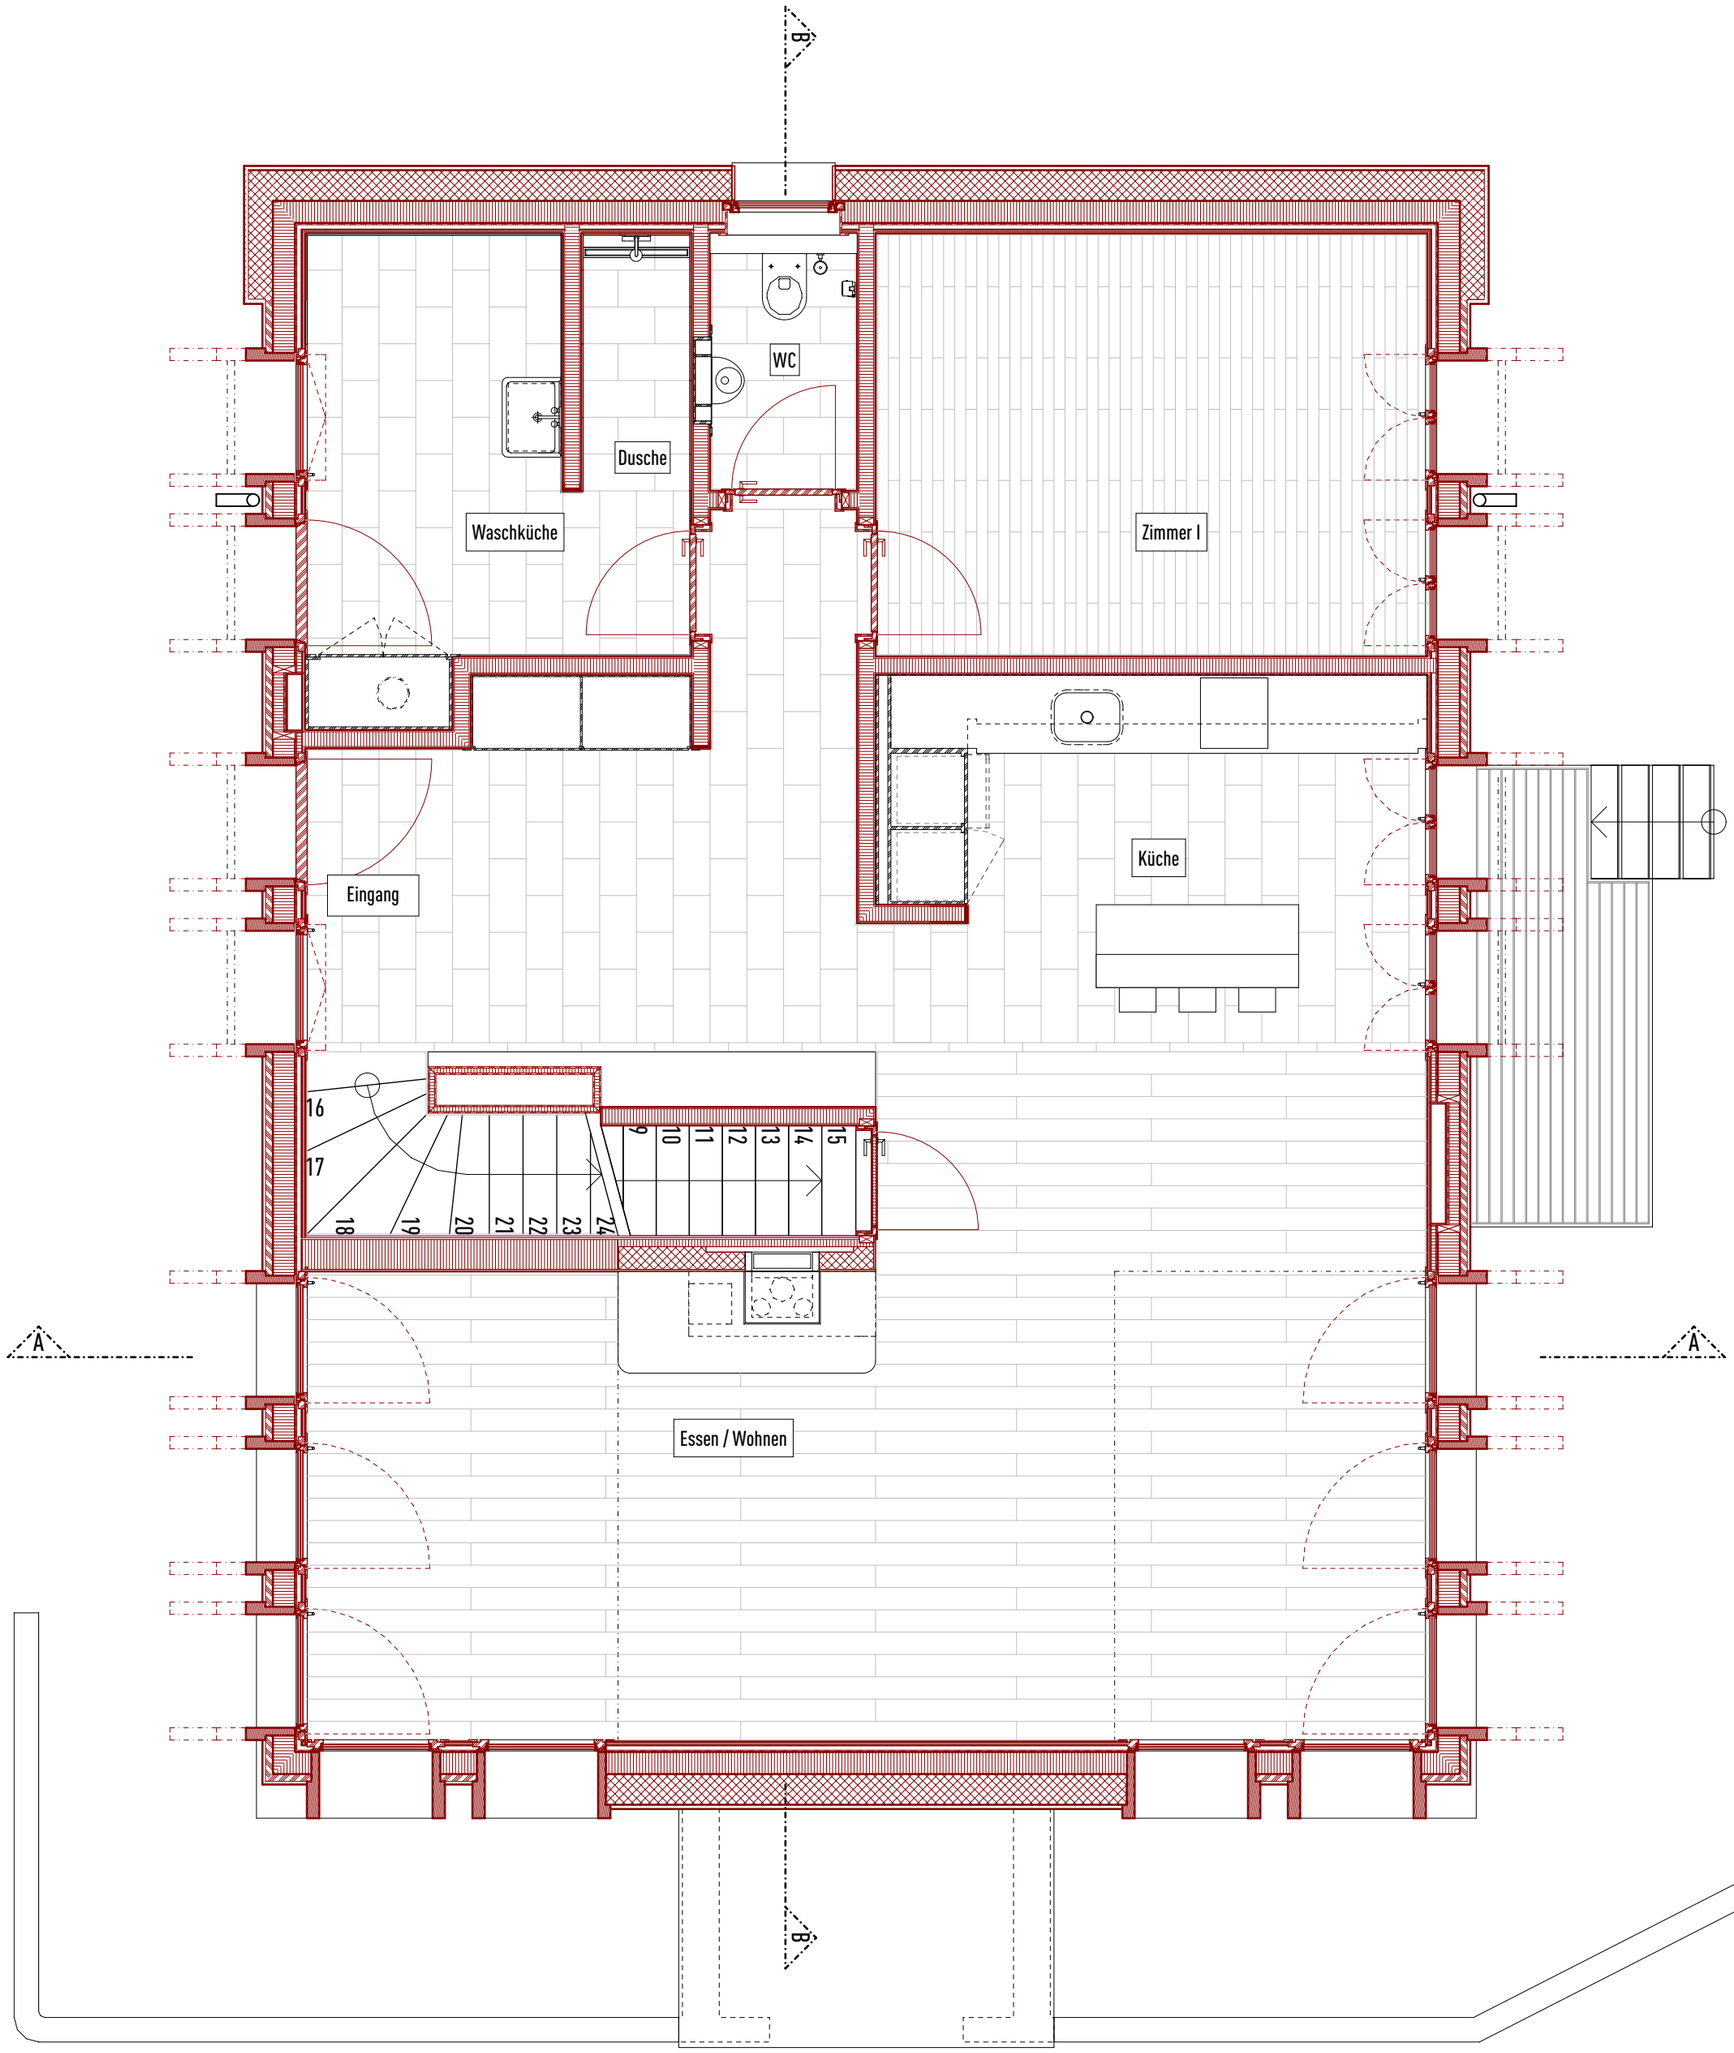
B
WC
Dusche
Waschküche
Zimmer I
Küche
Eingang
16
17
18
19
20
21
22
23
24
9
10
11
12
13
14
15
A
A
Essen / Wohnen
B