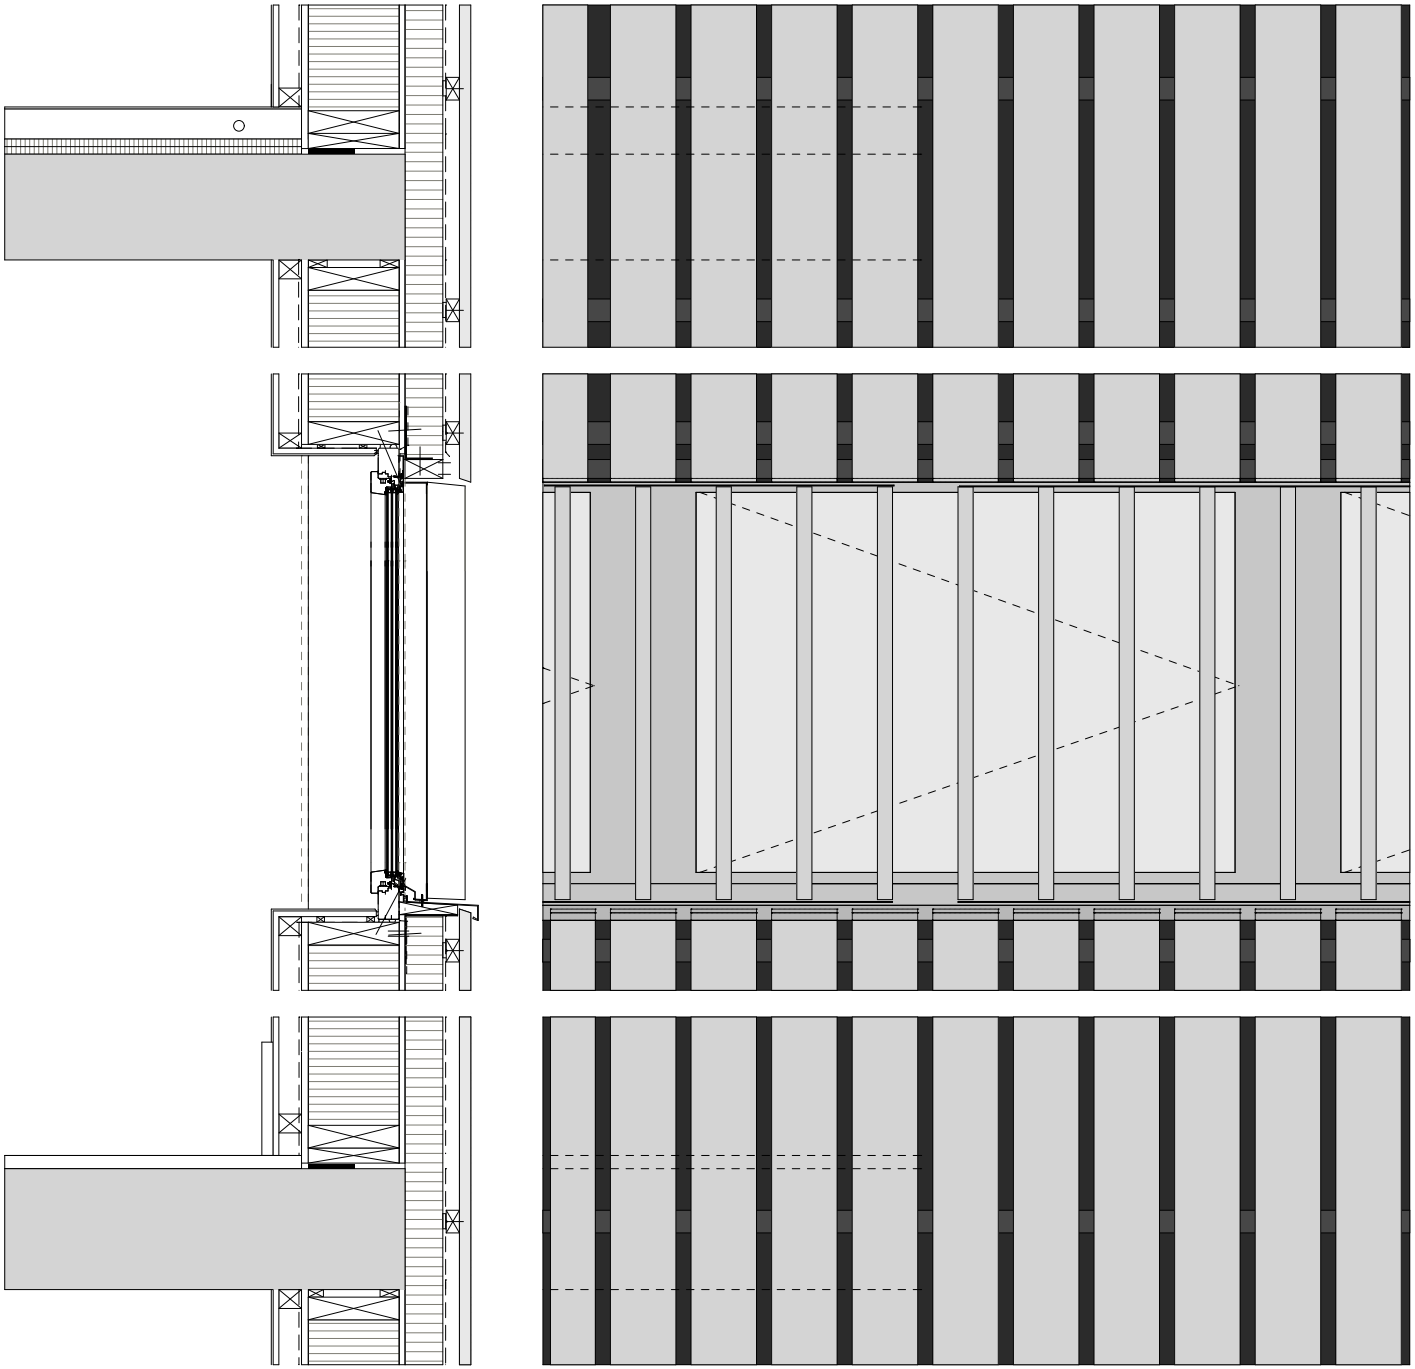

0 0.5 1m