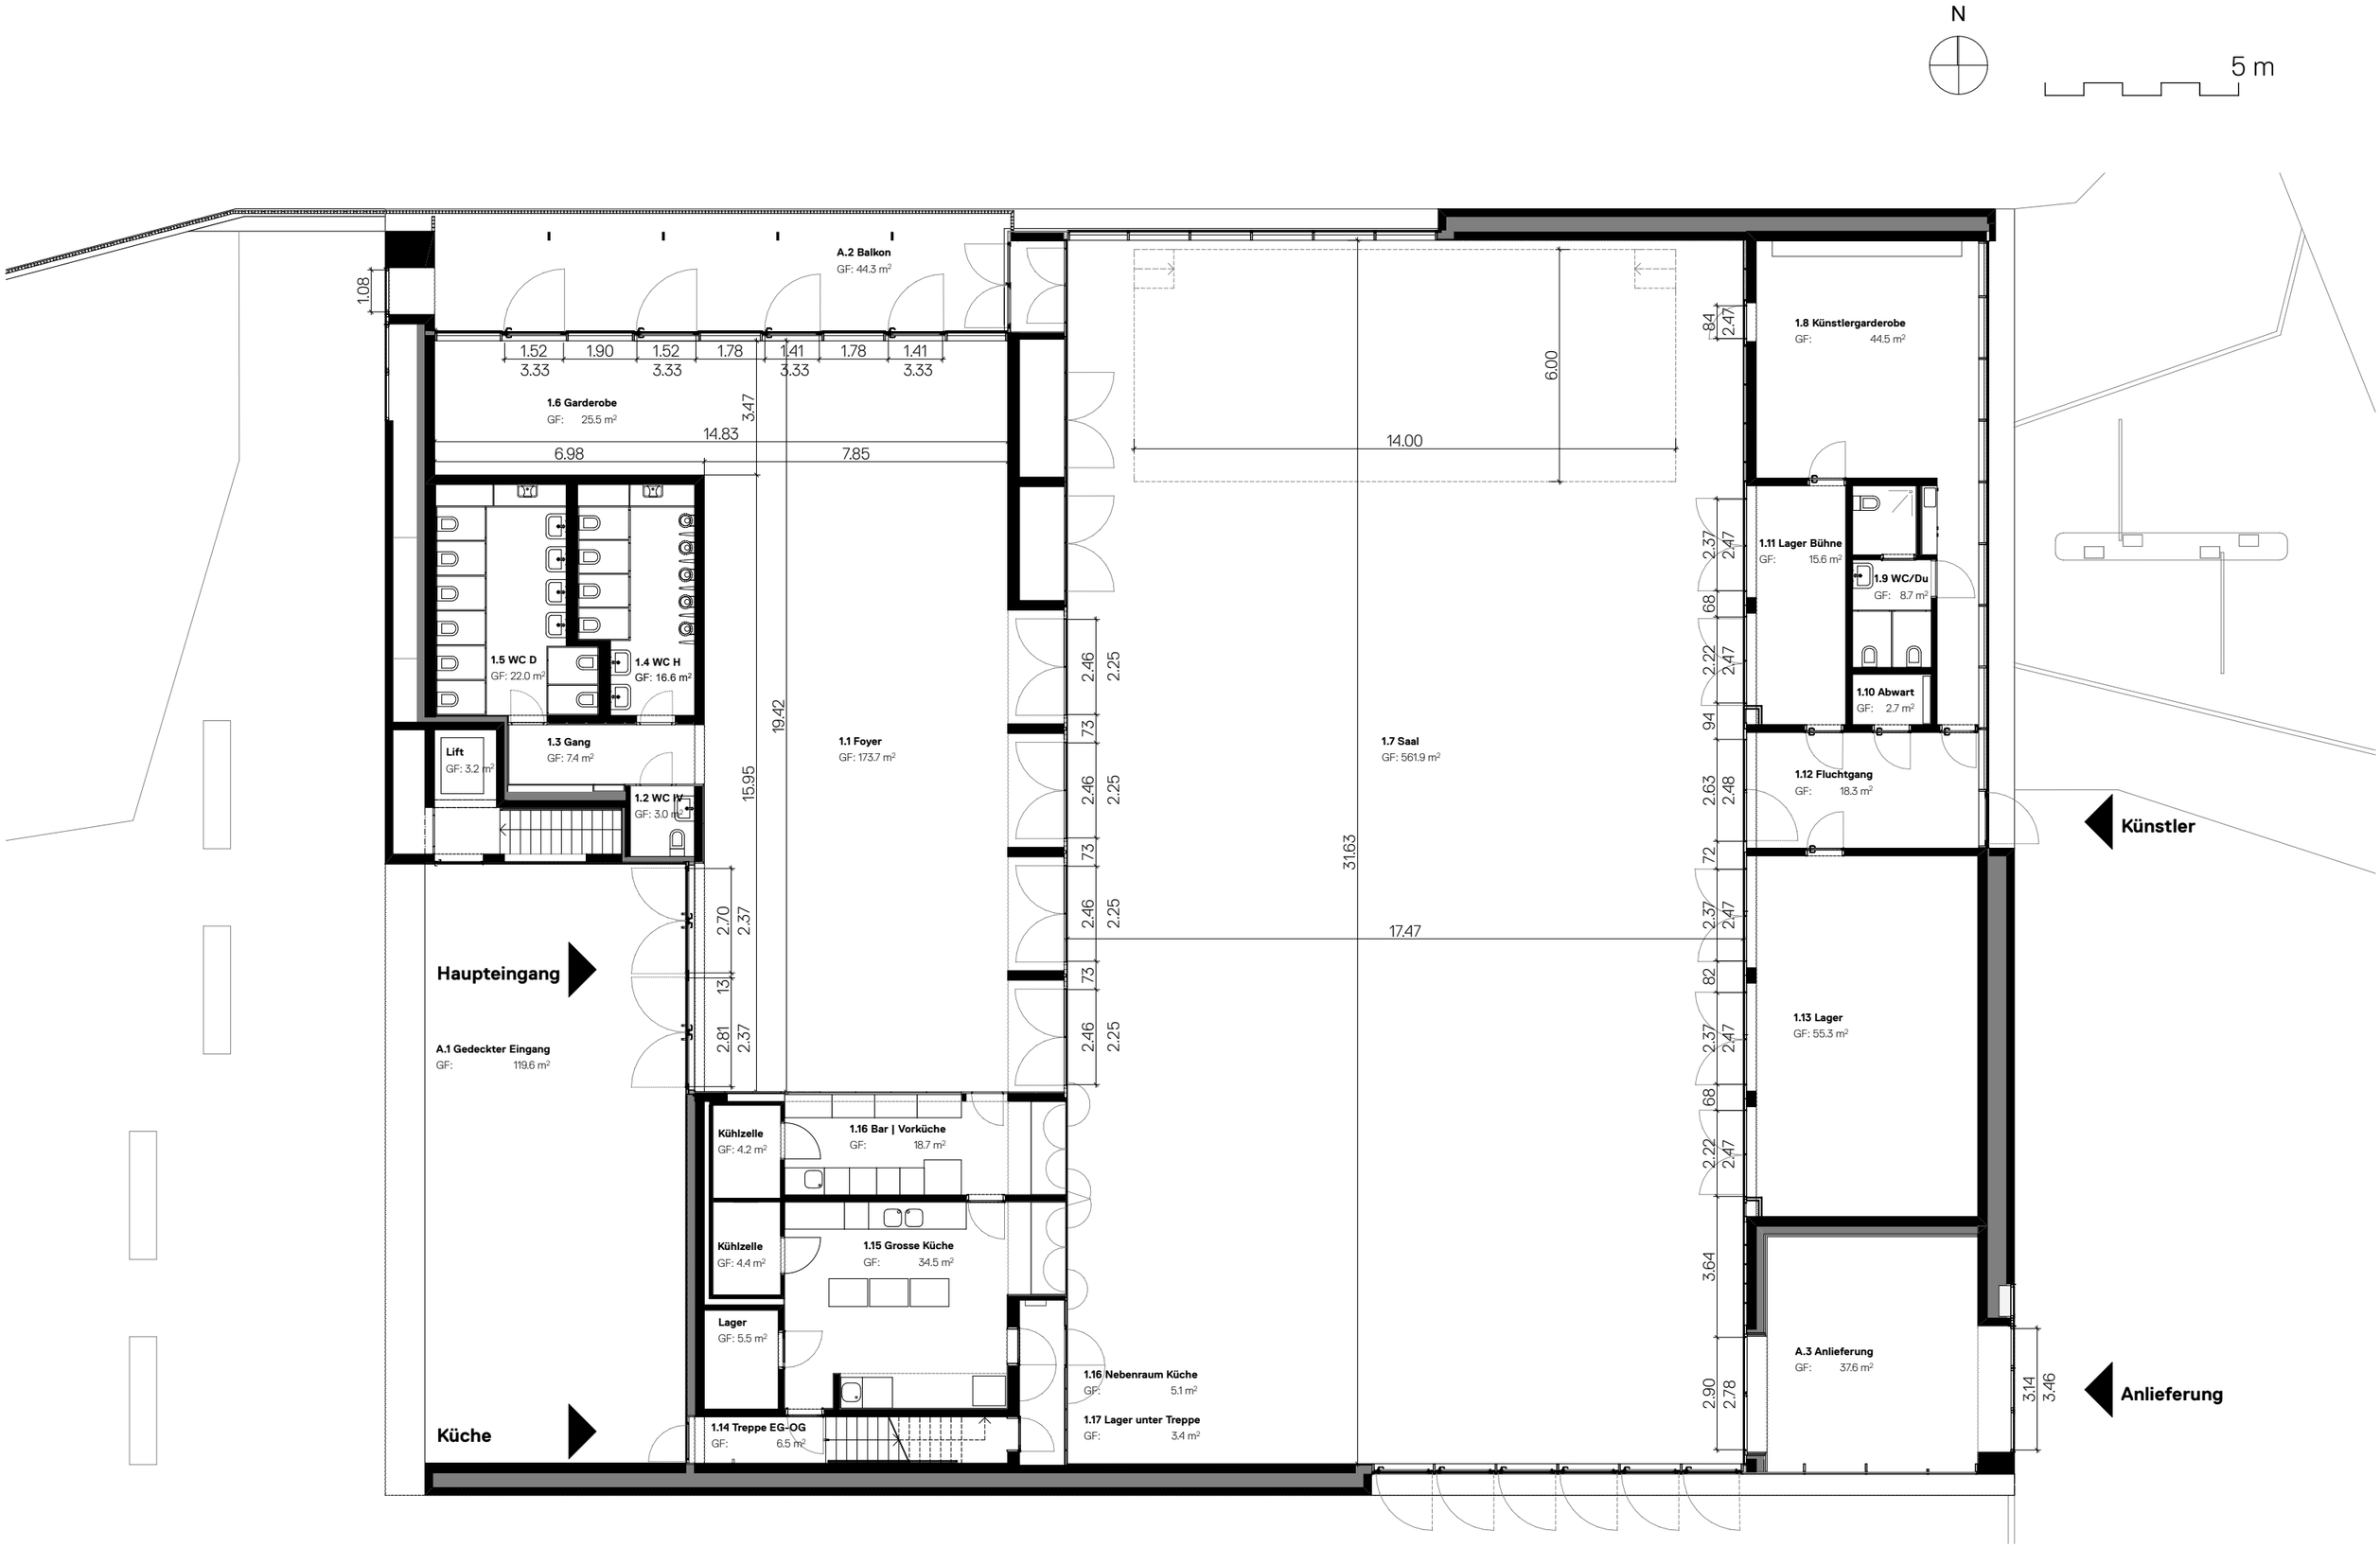
N
5 m
A.2 Balkon
GF: 44.3 m²
1.6 Garderobe
GF: 25.5 m²
1.5 WC D
GF: 22.0 m²
1.4 WC H
GF: 16.6 m²
1.3 Gang
GF: 7.4 m²
Lift
GF: 3.2 m²
1.2 WC W
GF: 3.0 m²
1.1 Foyer
GF: 173.7 m²
1.7 Saal
GF: 561.9 m²
1.8 Künstlergarderobe
GF: 44.5 m²
1.11 Lager Bühne
GF: 15.6 m²
1.9 WC/Du
GF: 8.7 m²
1.10 Abwart
GF: 2.7 m²
1.12 Fluchtgang
GF: 18.3 m²
1.13 Lager
GF: 55.3 m²
A.3 Anlieferung
GF: 37.6 m²
Künstler
Haupteingang
A.1 Gedeckter Eingang
GF: 119.6 m²
Kühlzelle
GF: 4.2 m²
Kühlzelle
GF: 4.4 m²
Lager
GF: 5.5 m²
1.16 Bar | Vorküche
GF: 18.7 m²
1.15 Grosse Küche
GF: 34.5 m²
1.14 Treppe EG-OG
GF: 6.5 m²
1.16 Nebenraum Küche
GF: 5.1 m²
1.17 Lager unter Treppe
GF: 3.4 m²
Küche
Anlieferung
1.08
1.52
1.90
1.52
1.78
1.41
1.78
1.41
3.33
3.33
3.33
3.33
3.47
14.83
6.98
7.85
19.42
15.95
6.00
14.00
31.63
17.47
2.46
2.25
73
2.70
2.37
13
2.81
84
2.47
2.37
68
2.22
94
2.63
2.48
72
82
3.64
2.90
2.78
3.14
3.46