
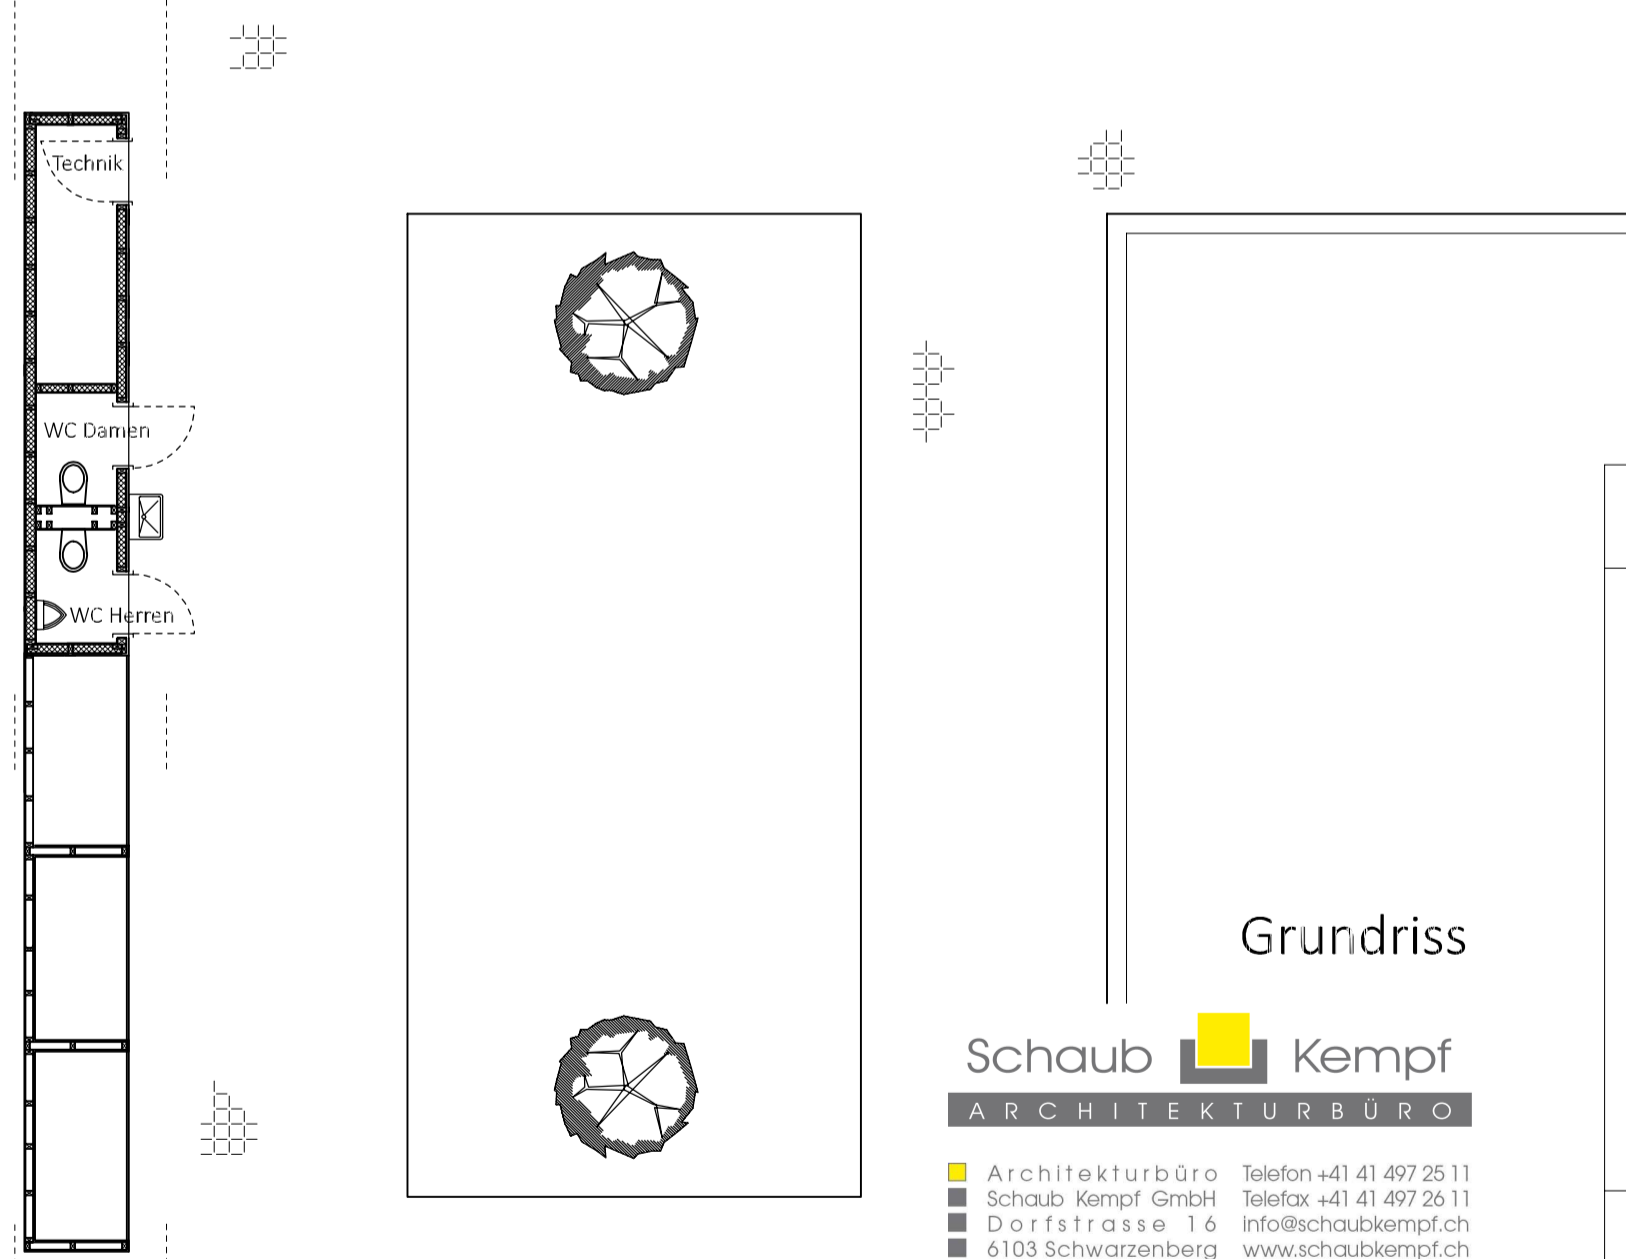


Schnitt

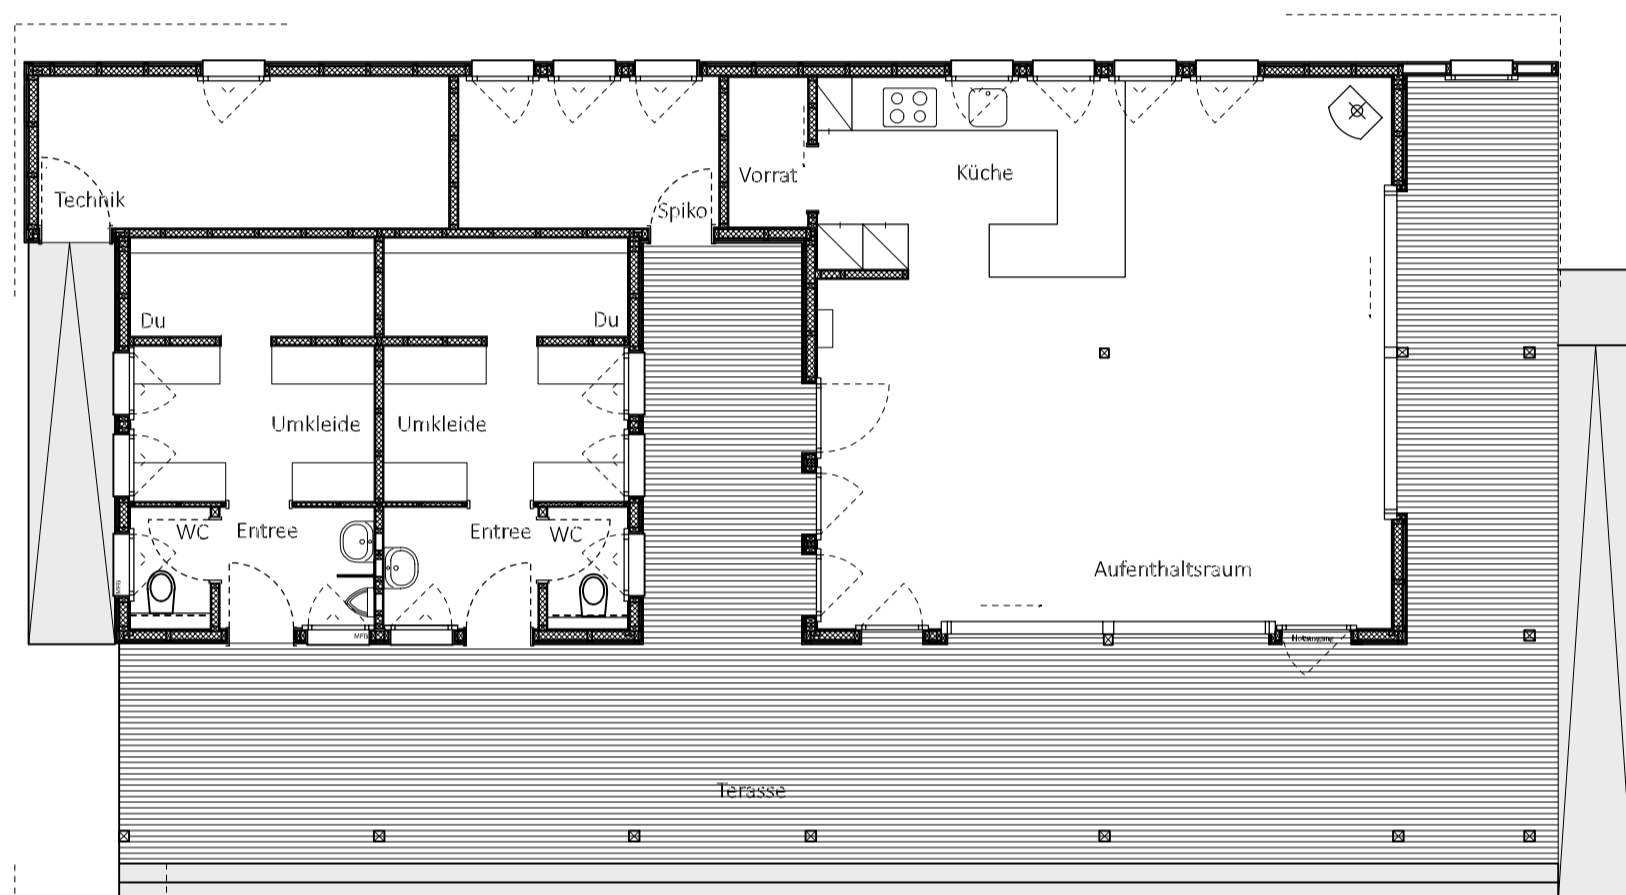

Grundriss

Schaub Kempf
ARCHITEKTURBÜRO

Architekturbüro Telefon +41 41 497 25 11
Schaub Kempf GmbH Telefax +41 41 497 26 11
Dorfstrasse 16 info@schaubkempf.ch
6103 Schwarzenberg www.schaubkempf.ch